




Holztürblatt



Glastürblatt

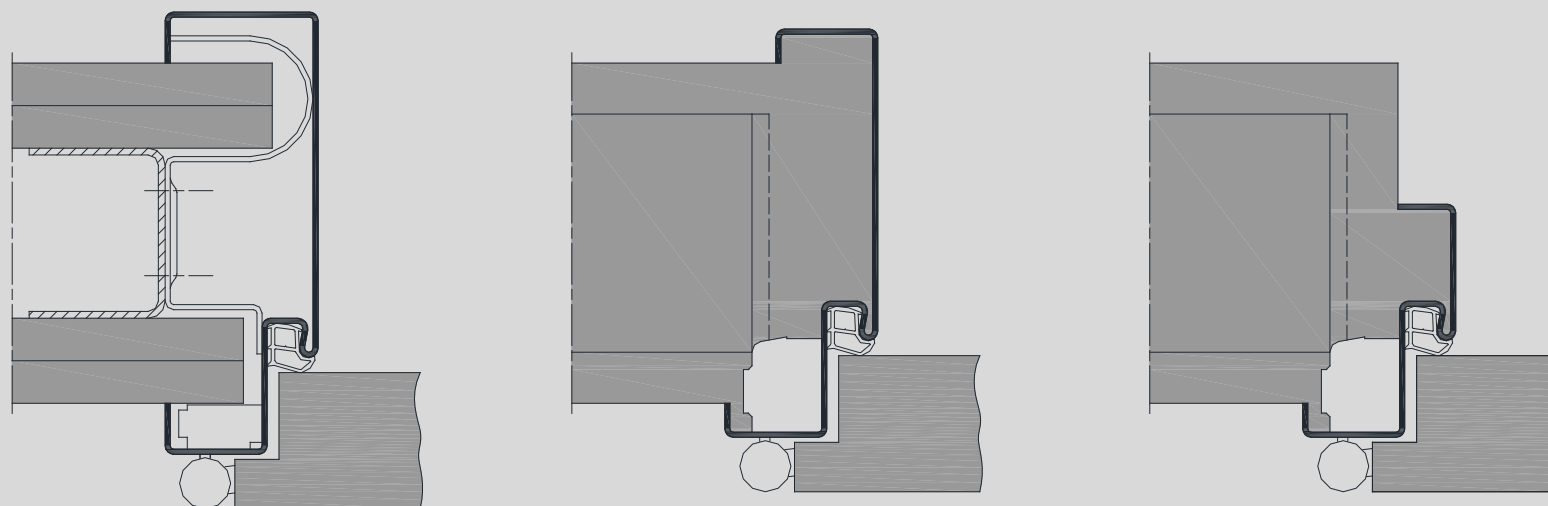

**Varianten mit überfälzt einschlagendem Türblatt,
Darstellung für Ständerwerk und Mauerwerk**