

## 2-schalige Elementzarge als Blockprofil 15ZBsd/KEsd




Seitenteil mit VX-Band

Alle Darstellungen mit  
Rohrglasleisten  
(Standard, stumpf gestoßen)



Oberlicht- / Seitenteil mit VX-Band

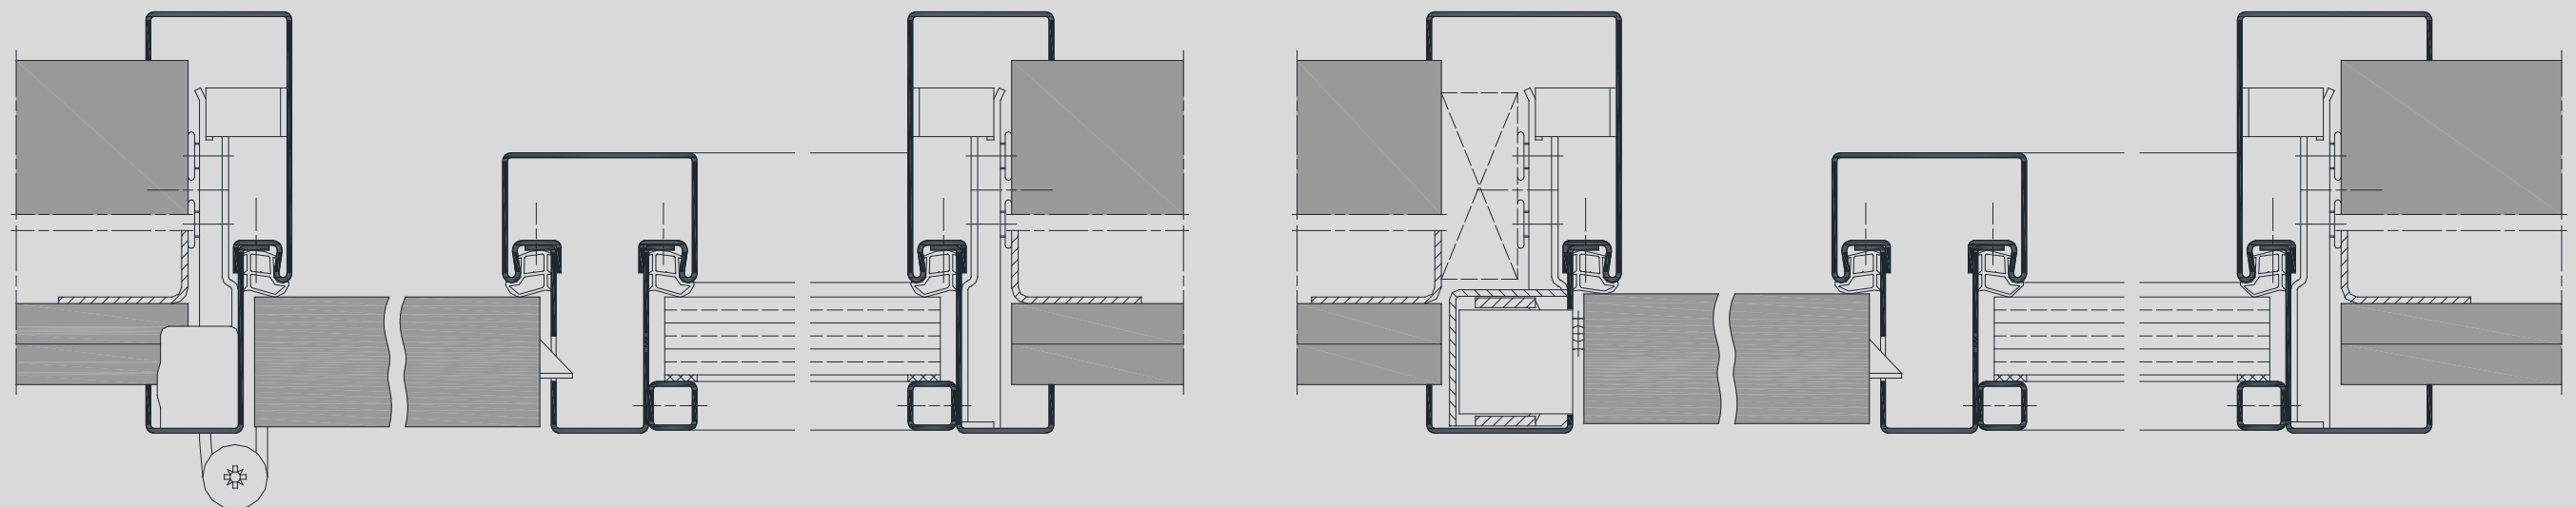

Varianten mit stumpf einschlagendem Türblatt,  
Darstellung für Ständerwerk und Mauerwerk