

2-schalige Elementzarge mit Schattennut als Blockprofil 15Nz15ZBsd/KEsd




Alle Darstellungen mit
Rohrglasleisten
(Standard, stumpf gestoßen)



Seitenteil mit VX-Band

Oberlicht- / Seitenteil mit VX-Band

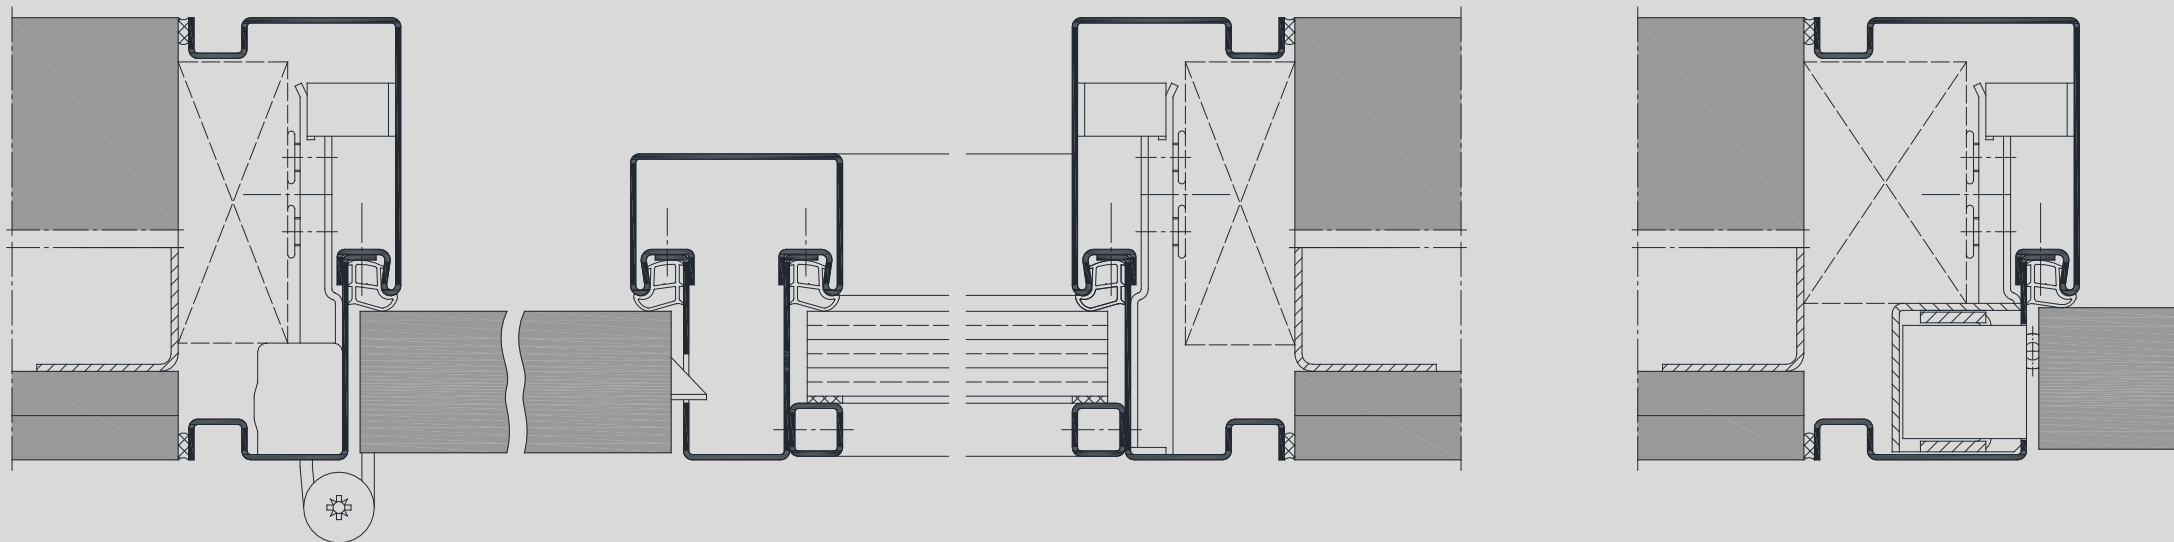

Varianten mit stumpf einschlagendem Türblatt,
Darstellung für Ständerwerk und Mauerwerk