

Elementzarge mit Schattennut als Umfassungsprofil 15NzUsd/KEsd




Seitenteil mit VX-Band

Alle Darstellungen mit
Rohrglasleisten
(Standard, stumpf gestoßen)



Oberlicht- / Seitenteil mit VX-Band

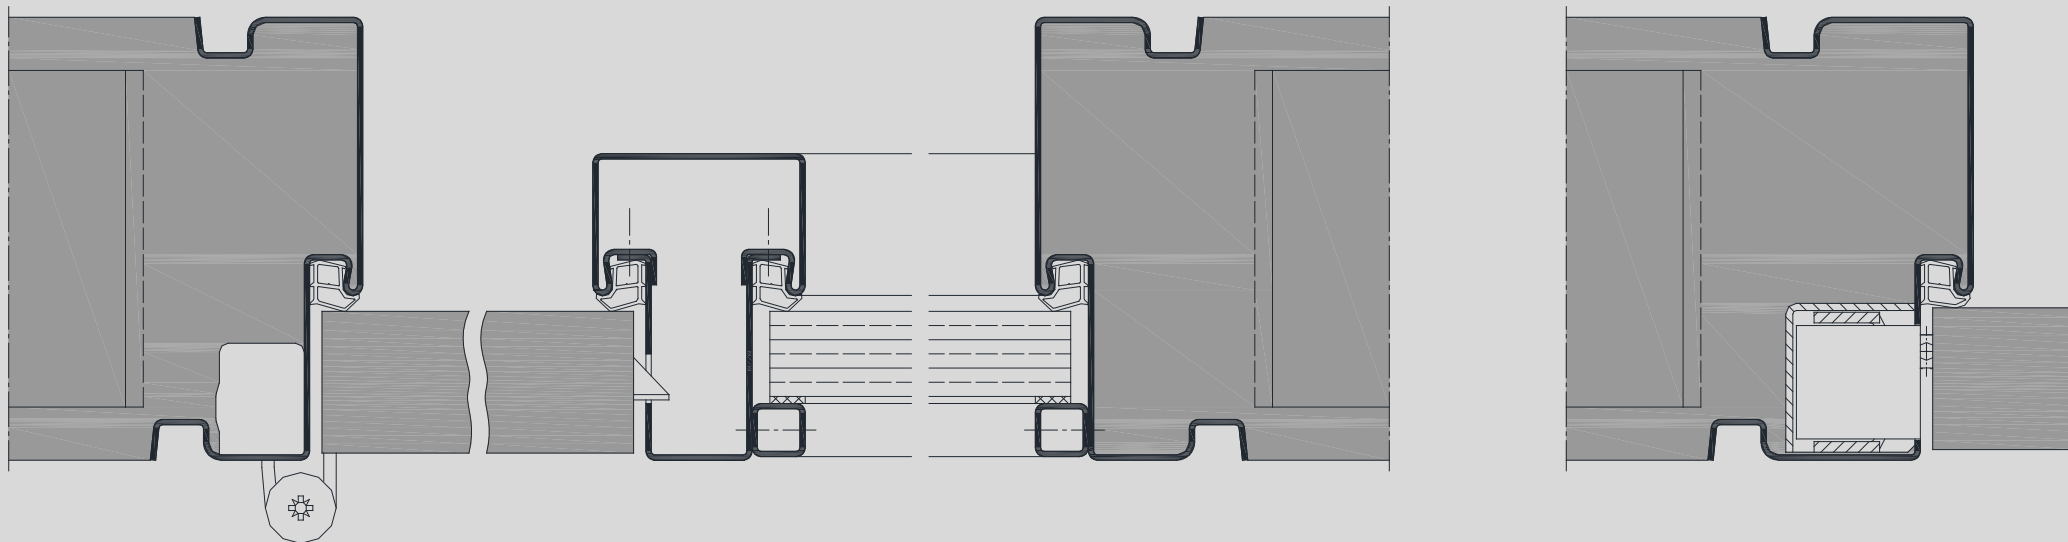

Varianten mit stumpf einschlagendem Türblatt,
Darstellung für Mauerwerk