

Elementzarge Sino osd/KEsd




Alle Darstellungen mit
Rohrglasleisten
(Standard, stumpf gestoßen)



Seitenteil mit verdeckt liegendem Band

Oberlicht- / Seitenteil mit verdeckt liegendem Band

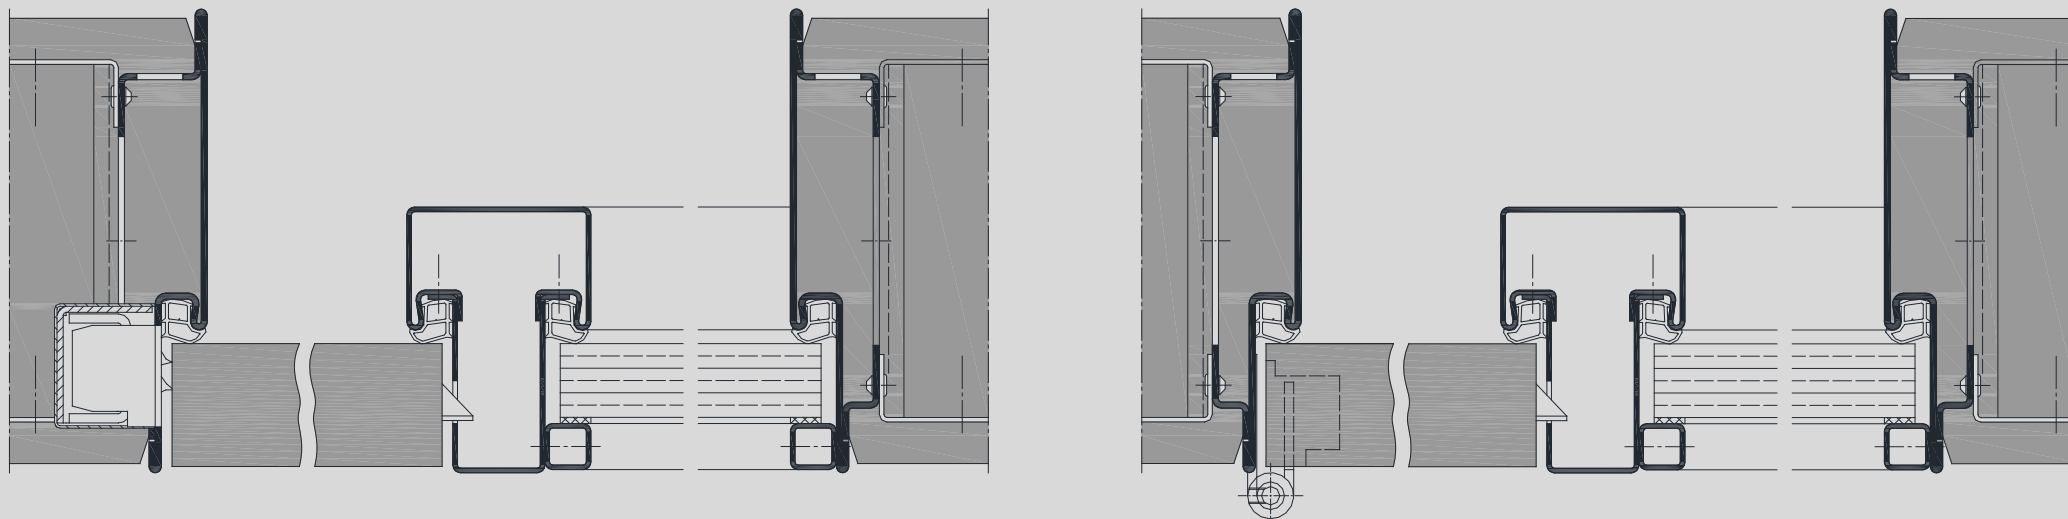

Varianten mit stumpf einschlagendem Türblatt,
Darstellung für Mauerwerk