

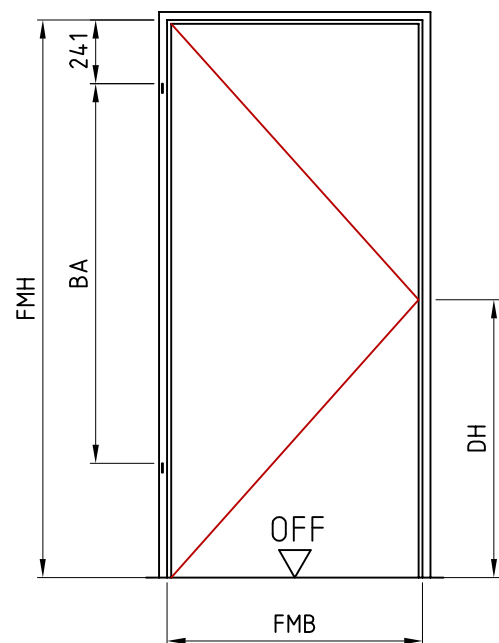


Horizontalschnitt

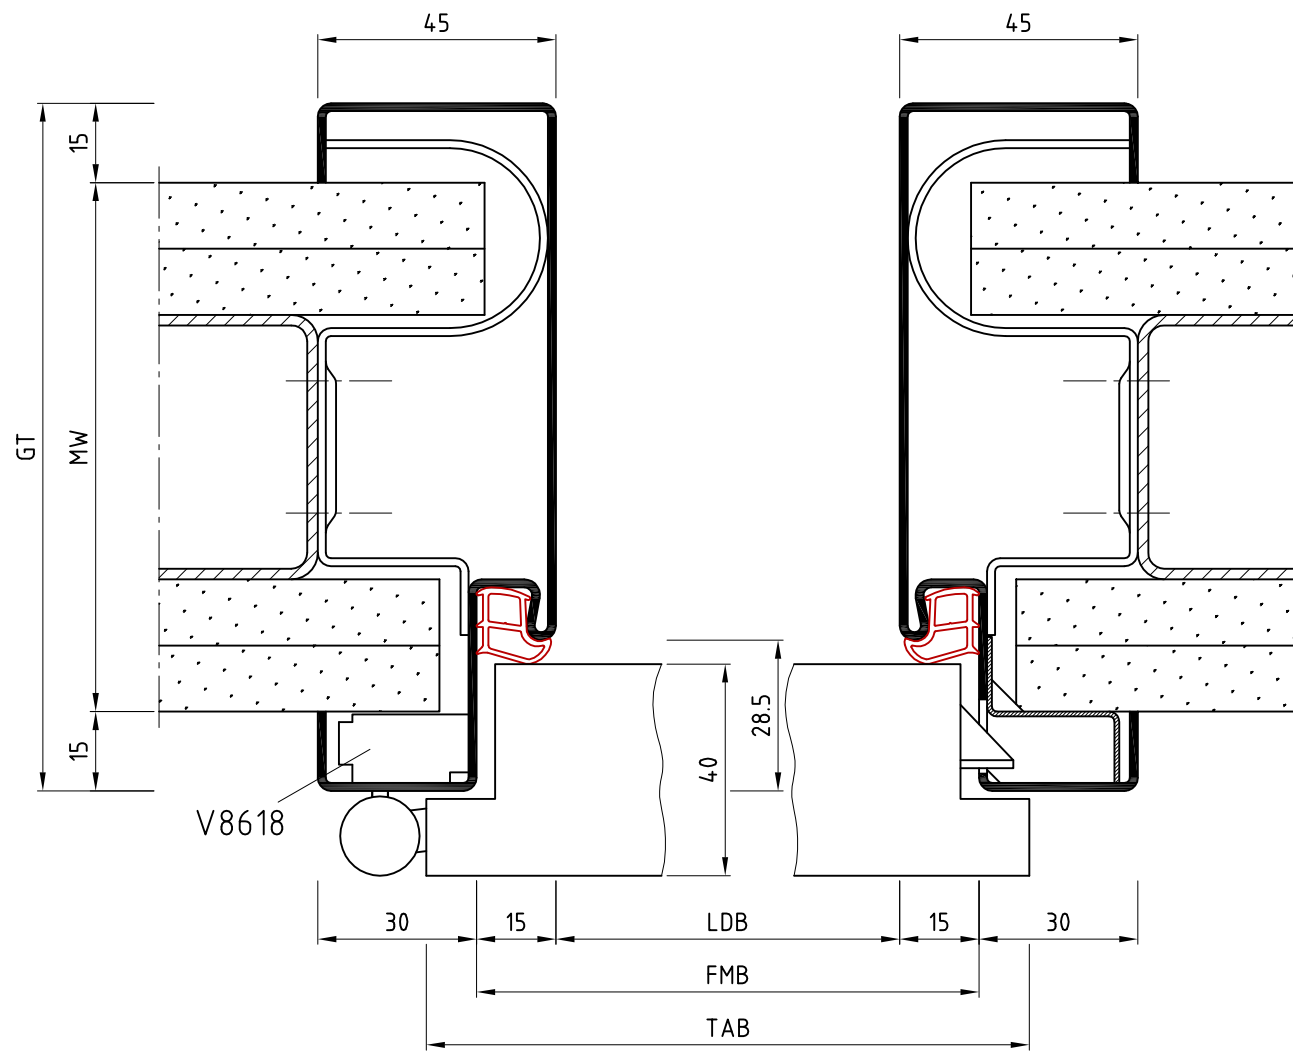

Ansicht: DIN links
spiegelbildlich: DIN rechts

Vertikalschnitt

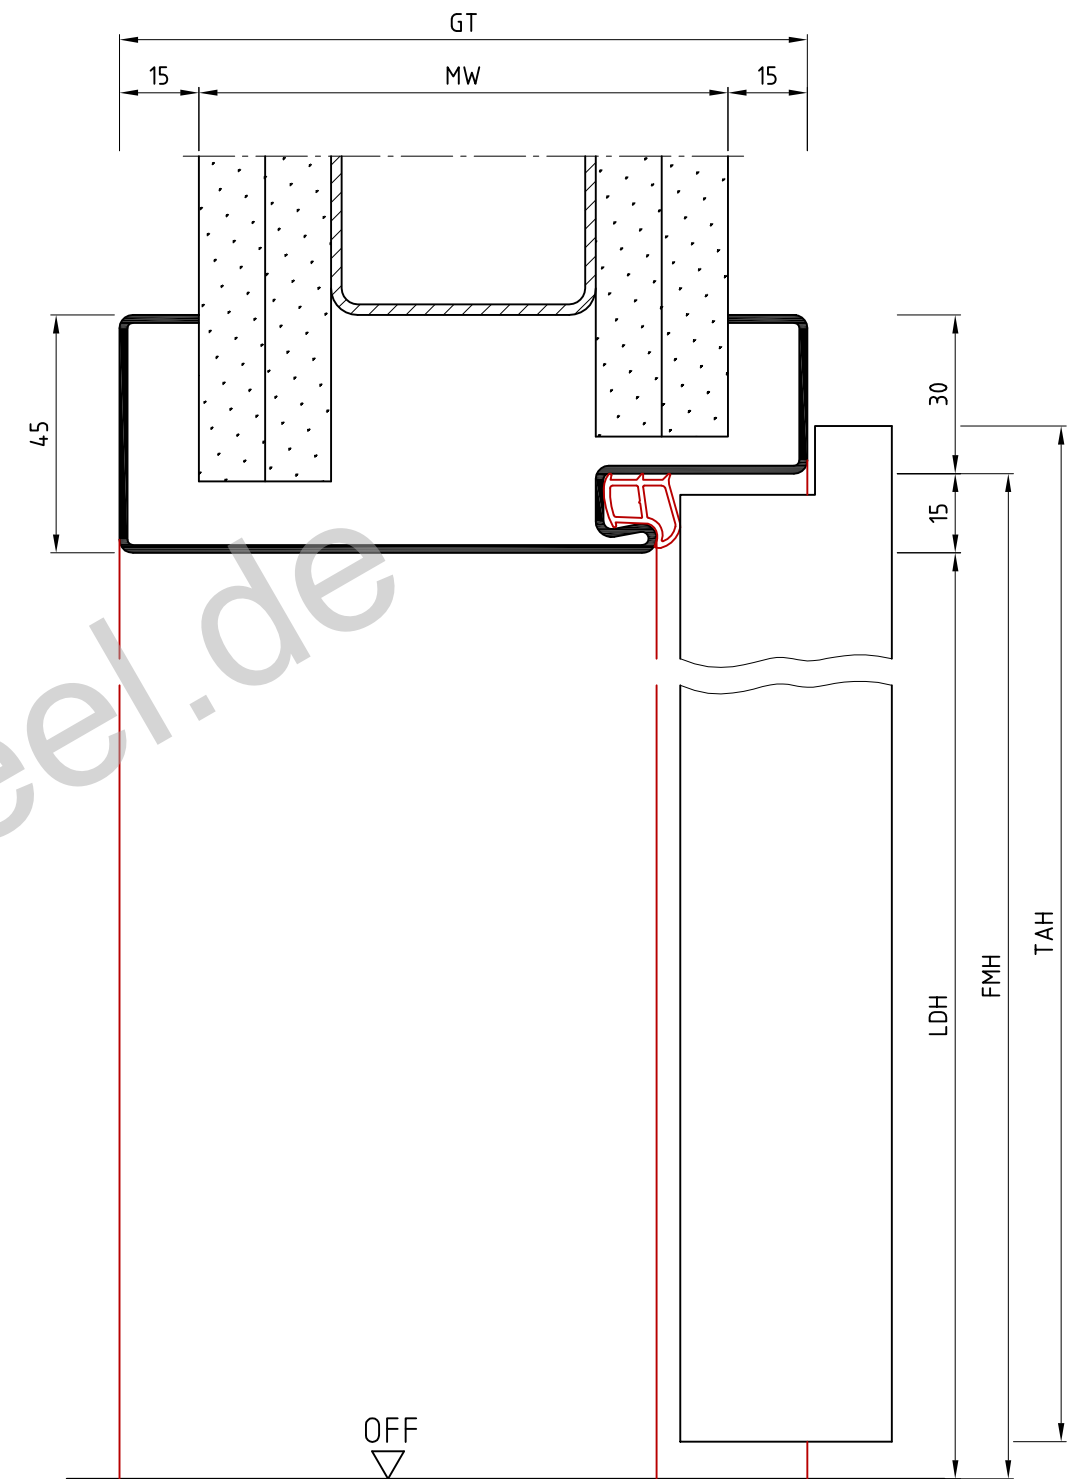

www.BestOfSteel.de

Die Massiv- und Ständerwerkswände bzw. deren Profile müssen so ausgebildet sein, dass sie die statischen und dynamischen Kräfte, welche sich aus der Belastung des verwendeten Türelements ergeben, zuverlässig und nachhaltig aufnehmen können.

Bud

	Name	Datum/Date
Bearbeiter	D.Mo	13.12.2017
Prüfer	S.Lö	23.05.2018
A	Bemaßungen bearbeitet, Hinweis ersetzt	D.Mo 07.09.2018
REV.	Änderung	Name Datum

Norm-Umfassungszarge als Blockprofil		
Ständerwerk		
standard wrap around frame as block profil, stud wall		
Zeich.Nr./Drawing No:	D0004900.dwg	Rev.: A
ArtikelNr./Article No:		Rev.:
		Maßstab/Scale: 1:15
BOS Best Of Steel GmbH D-48271 Emsdetten www.BestOfSteel.de		Toleranzen für Stahlzargen nach DIN 18111, weitere Maßangaben nach Allgmeintoleranzen DIN ISO 2768-m. Tolerances for steel frames according to DIN 18111, further specifications according to general tolerances DIN ISO 2768-m.
		Technische Änderungen vorbehalten Subject to technical modifications