

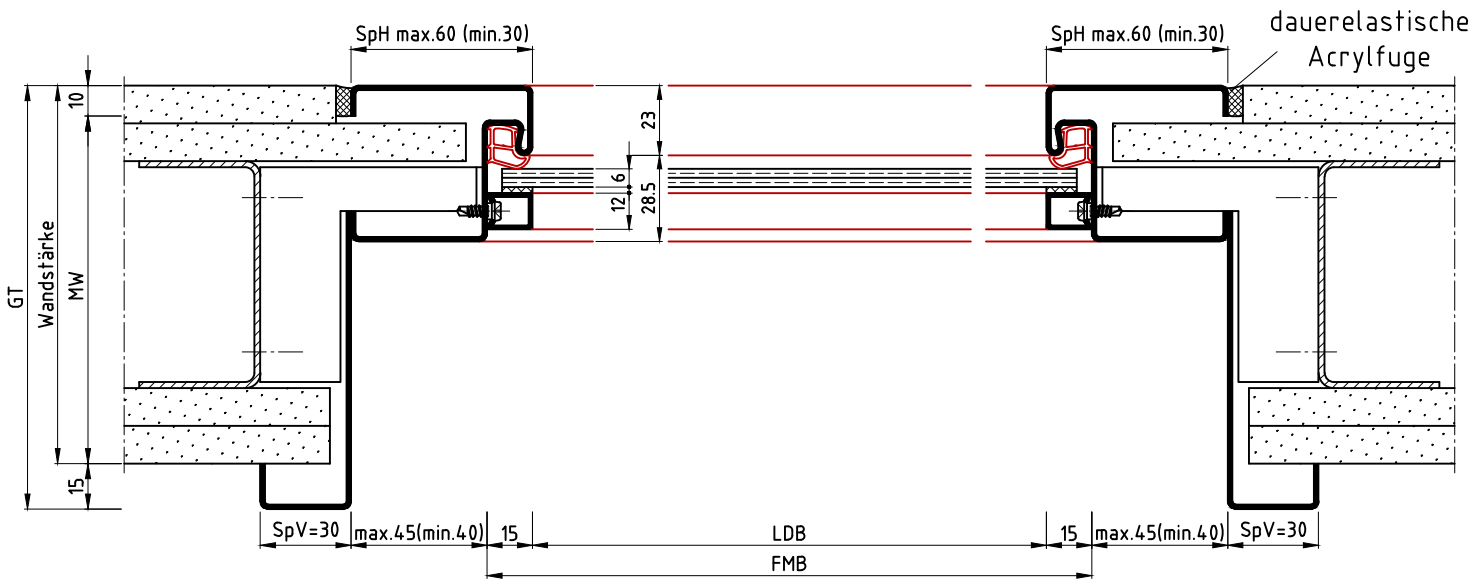


Schnitt A-A

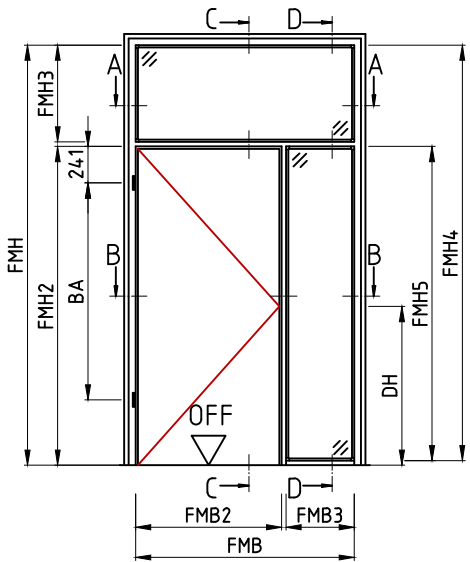


Schnitt B-B

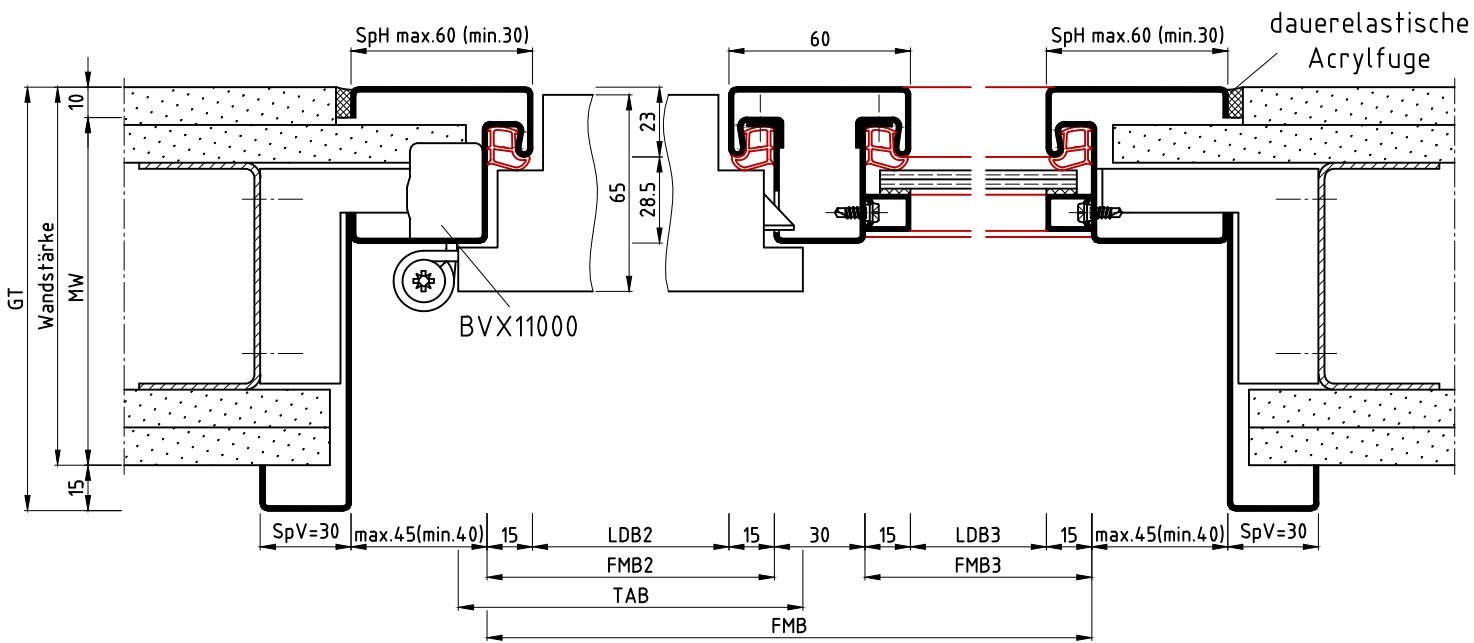


Ansicht: DIN links
spiegelbildlich: DIN rechts

Schnitt C-C

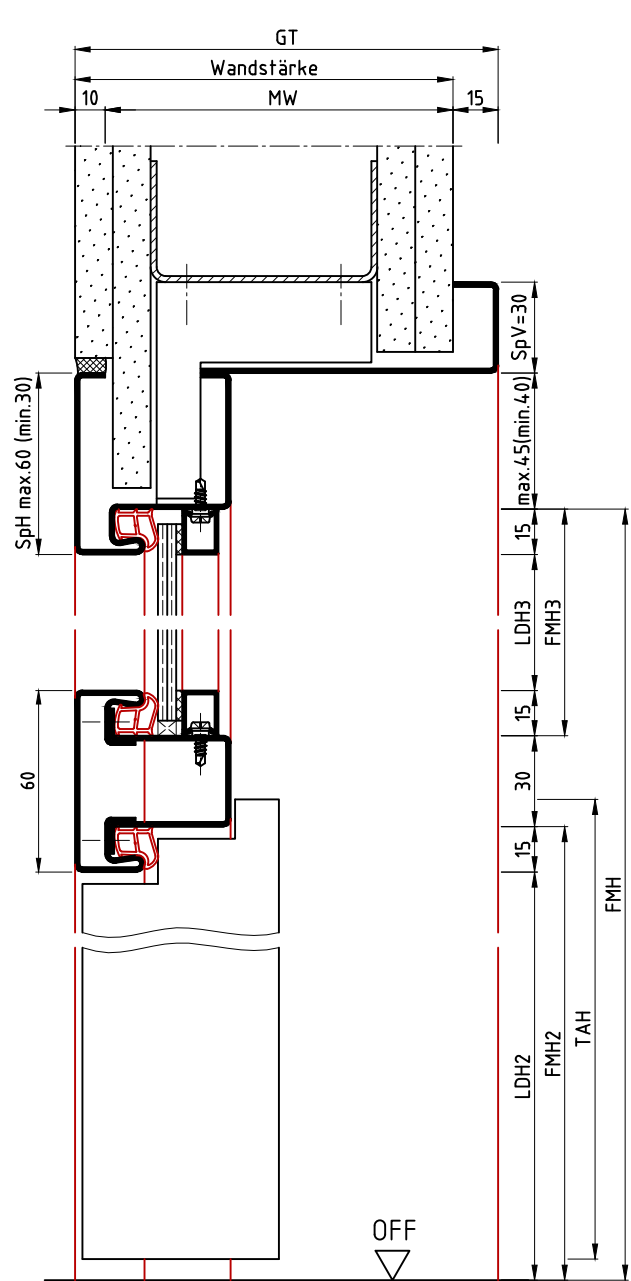

Schnitt D-D

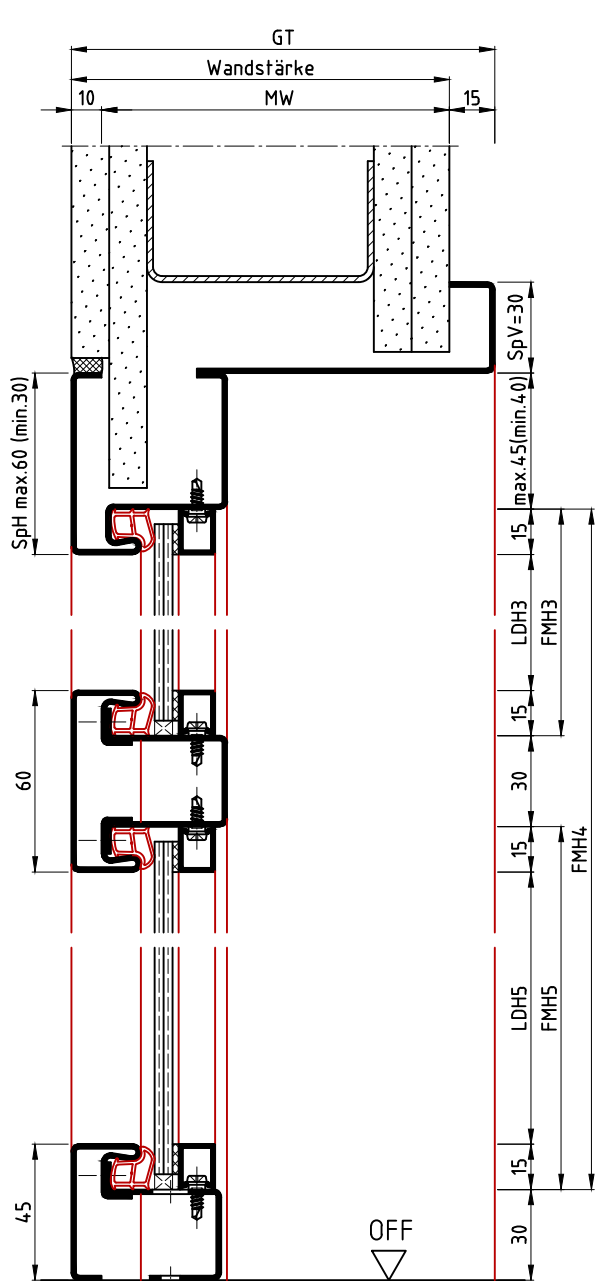

TUud/KEud
Variante 1

	Name		Datum/Date	
Bearbeiter	S.Lö		18.07.2019	
Prüfer	T.We		26.07.2019	
E	Anker angepasst		S.Lö	23.11.2022
D	Bemaßung mit SpV und SpH ergänzt		S.Lö	24.01.2022
C	Spiegelbreiten + Tectus angepasst		S.Lö	23.06.2021
B	Hinweistext zur Empfehlung geändert		S.Lö	11.09.2019
A	Zeich.3/3,Ansicht: Schnitt B-B angepasst		S.Lö	06.08.2019
REV.	Änderung		Name	Datum


Die Massiv- und Ständerwerkwände bzw. deren Profile müssen so ausgebildet sein, dass sie die statischen und dynamischen Kräfte, welche sich aus der Belastung des verwendeten Türelements ergeben, zuverlässig und nachhaltig aufnehmen können.

Oberlicht-/Seitenteilzarge, Planar, Variante 1	
Ständerwerk	
top-light/side part frame, Planar, variant 1, stud wall	
Zeich.Nr./Drawing No: D0014504.dwg -1/3	Rev.: E
ArtikelNr./Article No:	Rev.:
Status: Freigegeben	Maßstab/Scale: 1:2.5
BOS Best Of Steel GmbH D-48271 Emsdetten www.BestOfSteel.de	
Toleranzen für Stahlzargen nach DIN 18111, weitere Maßangaben nach Allgemeintoleranzen DIN ISO 2768-m. Tolerances for steel frames according to DIN 18111, further specifications according to general tolerances DIN ISO 2768-m.	
Technische Änderungen vorbehalten Subject to technical modifications	



ACHTUNG:
Türblatt lässt sich nicht über 90° öffnen.

Unsere Empfehlung:
ITS mit Öffnungsbegrenzer verwenden um mögliche Beschädigungen der Türzarge/Wand zu vermeiden.

Schnitt A-A

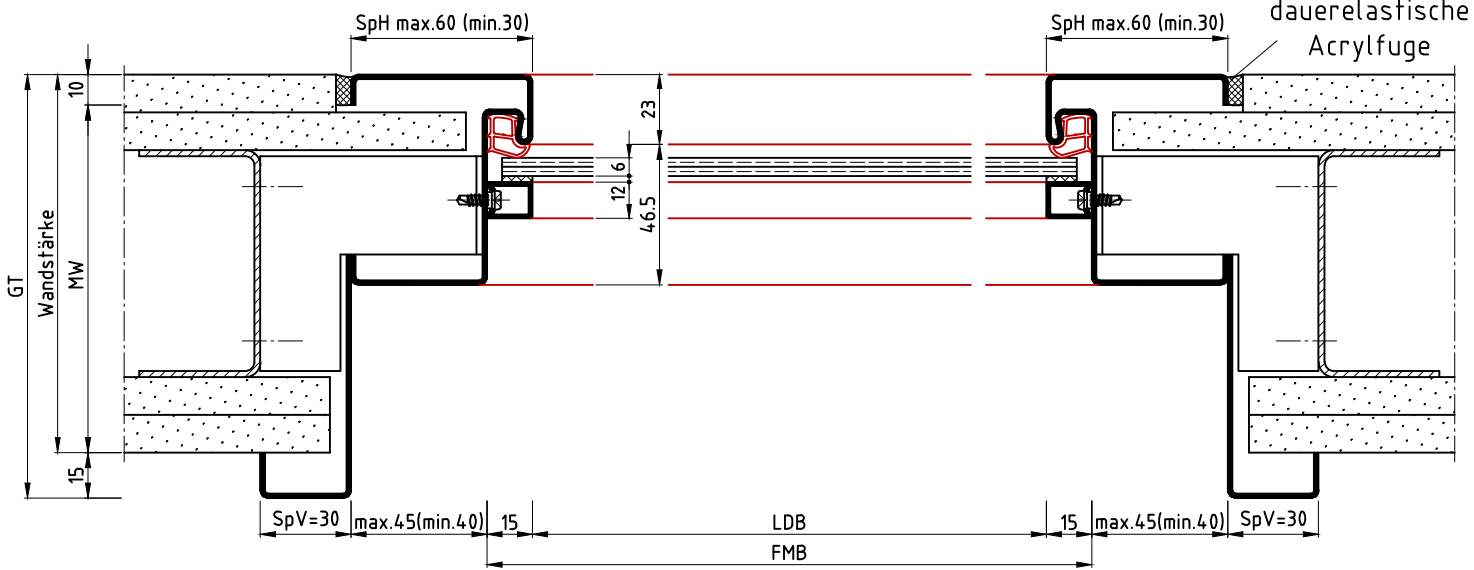

Schnitt B-B

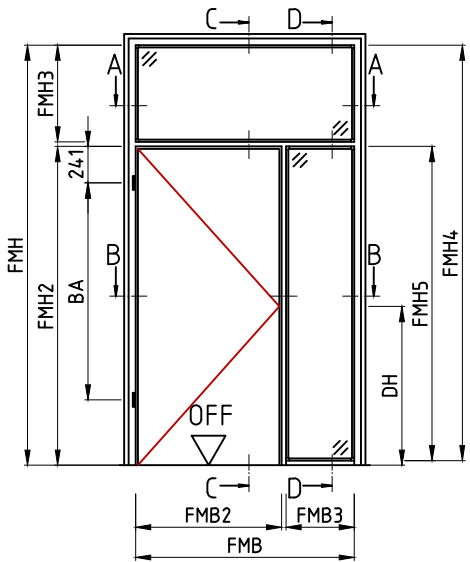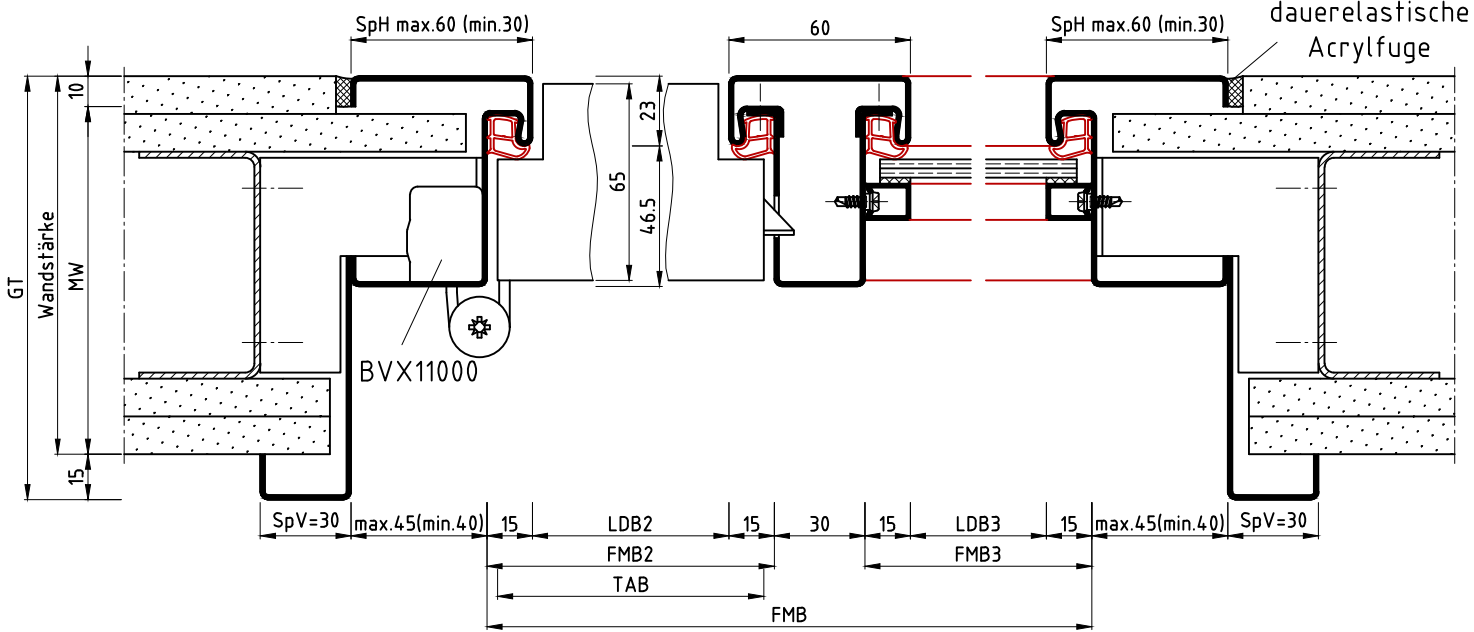


Ansicht: DIN links
spiegelbildlich: DIN rechts


ACHTUNG:
Türblatt lässt sich nicht
über 90° öffnen.

Unsere Empfehlung:
ITS mit Öffnungsbegrenzer verwenden
um mögliche Beschädigungen der
Türzarge/Wand zu vermeiden.

Schnitt C-C

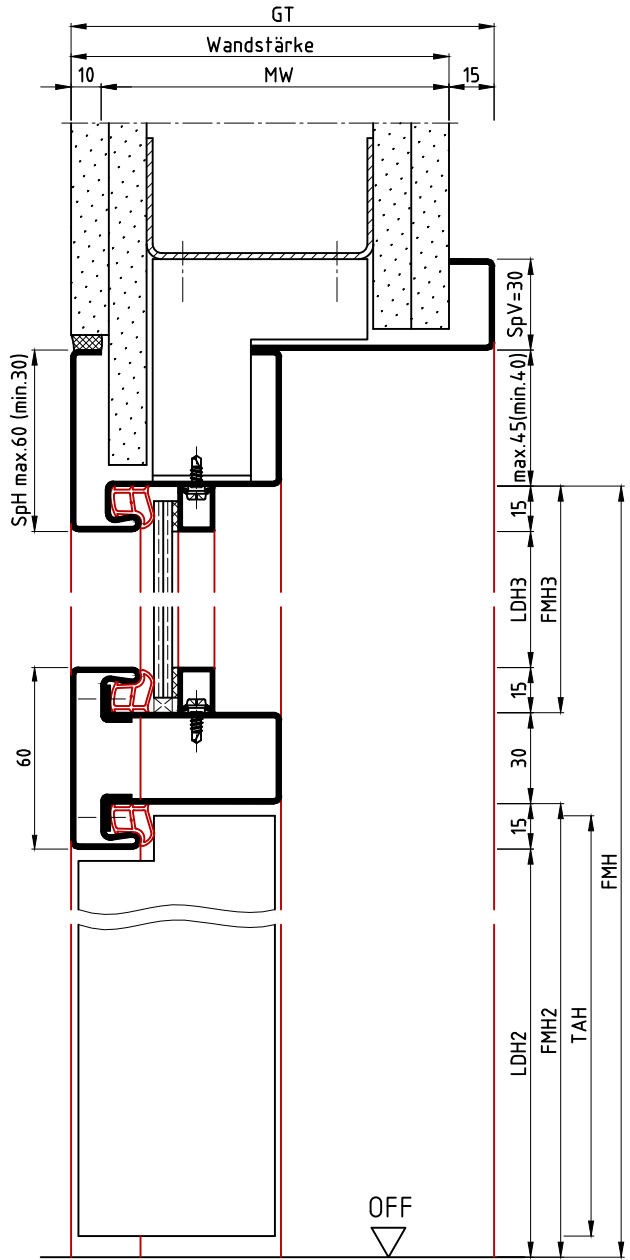

Schnitt D-D

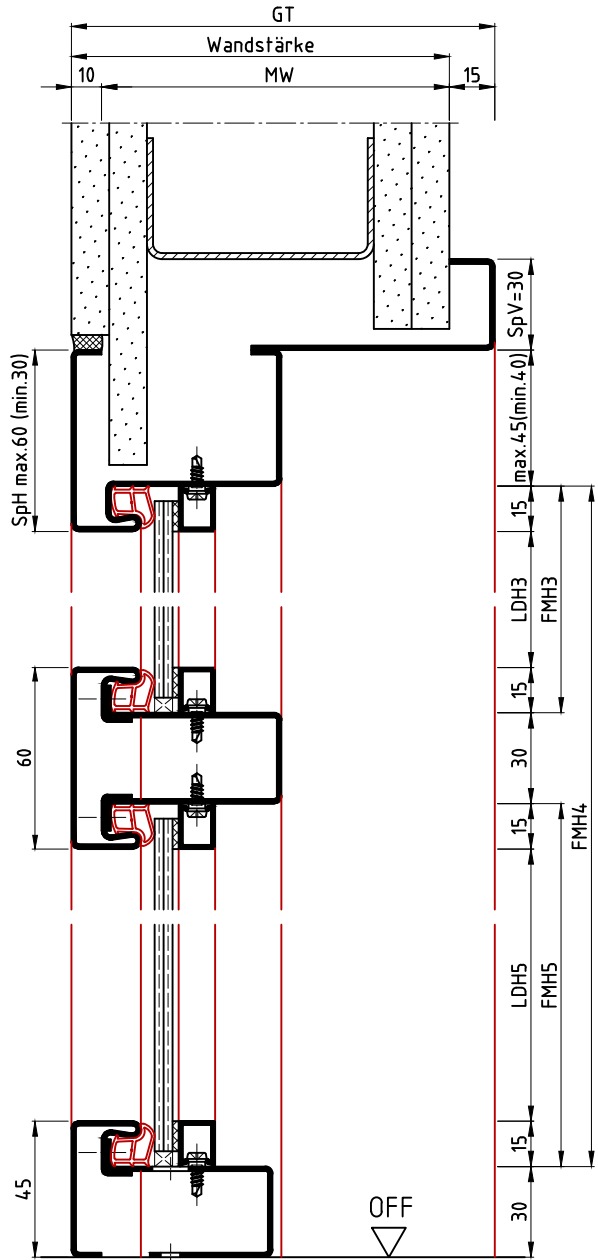

TUsd/KEsd
Variante 1


	Name	Datum/Date
Bearbeiter	S.Lö	18.07.2019
Prüfer	T.We	26.07.2019
E	Anker angepasst	S.Lö 23.11.2022
D	Bemaßung mit SpV und SpH ergänzt	S.Lö 24.01.2022
C	Spiegelbreiten + Tectus angepasst	S.Lö 23.06.2021
B	Hinweistext zur Empfehlung geändert	S.Lö 11.09.2019
A	Zeich.3/3,Ansicht: Schnitt B-B angepasst	S.Lö 06.08.2019
REV.	Änderung	Name Datum

Die Massiv- und Ständerwerkwände bzw. deren Profile müssen so ausgebildet sein,
dass sie die statischen und dynamischen Kräfte, welche sich aus der Belastung des
verwendeten Türelements ergeben, zuverlässig und nachhaltig aufnehmen können.



Oberlicht-/Seitenteilzarge, Planar, Variante 1		
Ständerwerk		
top-light/side part frame, Planar, variant 1, stud wall		
Zeich.Nr./Drawing No:	D0014504.dwg-2/3	Rev.: E
ArtikelNr./Article No:		Rev.:
Status:	Freigegeben	
Maßstab/Scale:		1:2.5
Toleranzen für Stahlzargen nach DIN 18111, weitere Maßangaben nach Allgemeintoleranzen DIN ISO 2768-m. Tolerances for steel frames according to DIN 18111, further specifications according to general tolerances DIN ISO 2768-m.		
Technische Änderungen vorbehalten Subject to technical modifications		

BOS Best Of Steel GmbH
D-48271 Emsdetten
www.BestOfSteel.de

Schnitt A-A

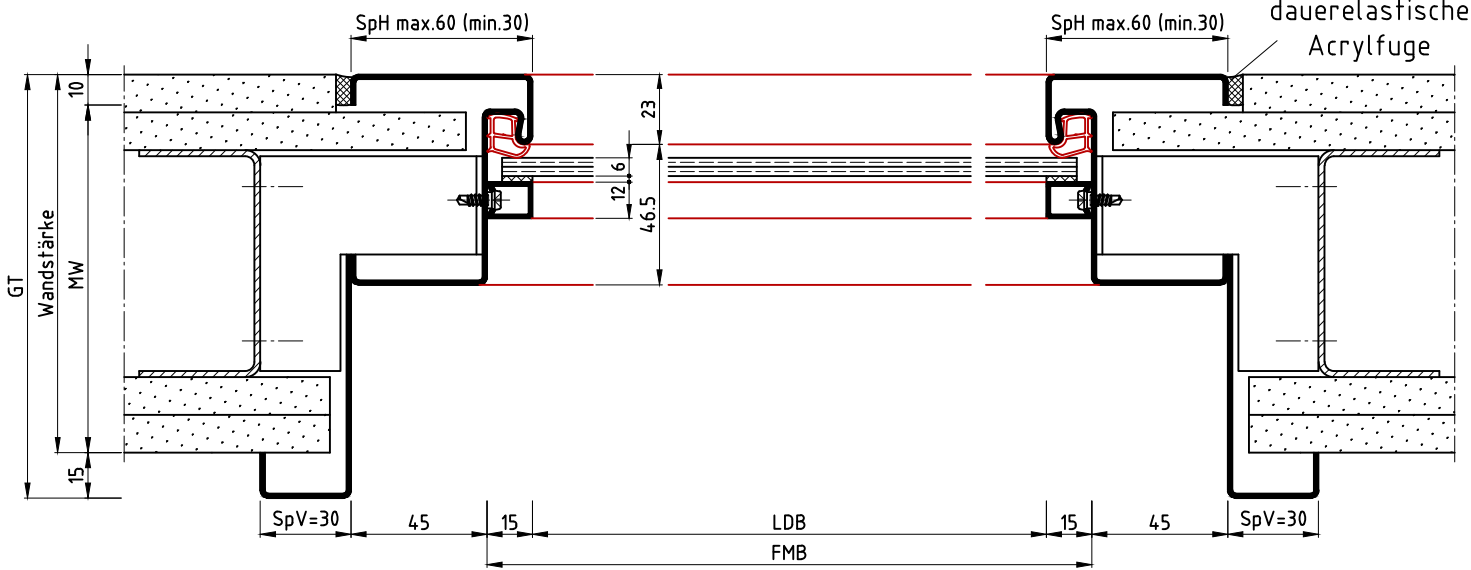

Schnitt B-B

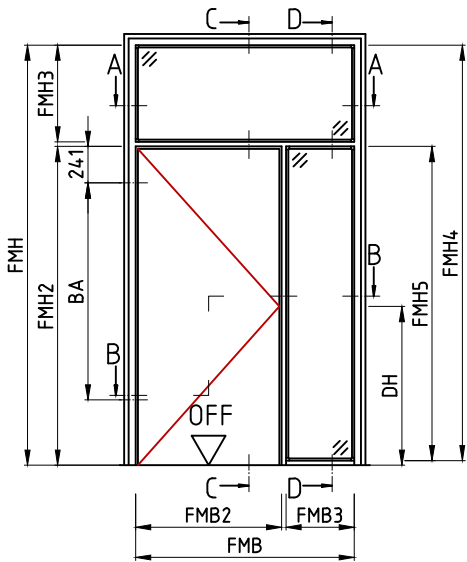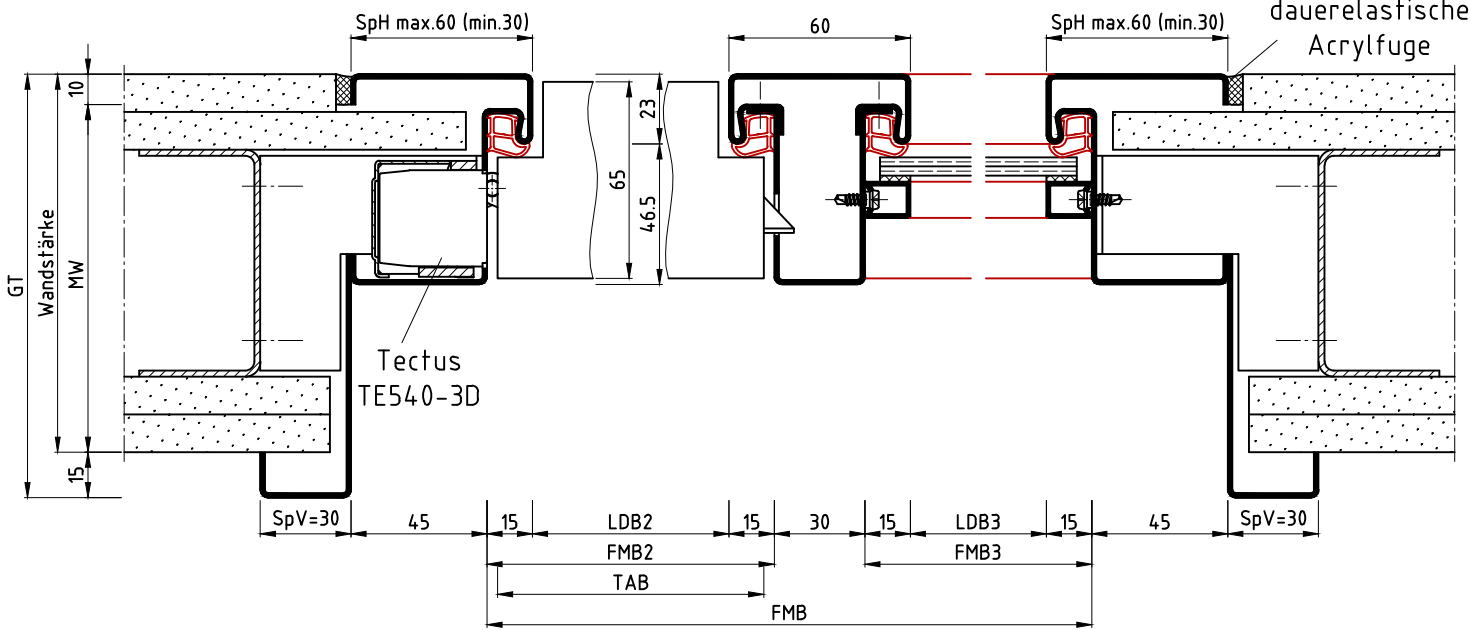


Ansicht: DIN links
spiegelbildlich: DIN rechts


ACHTUNG:
Türblatt lässt sich nicht
über 90° öffnen.

Unsere Empfehlung:
ITS mit Öffnungsbegrenzer verwenden
um mögliche Beschädigungen der
Türzarge/Wand zu vermeiden.

Schnitt C-C

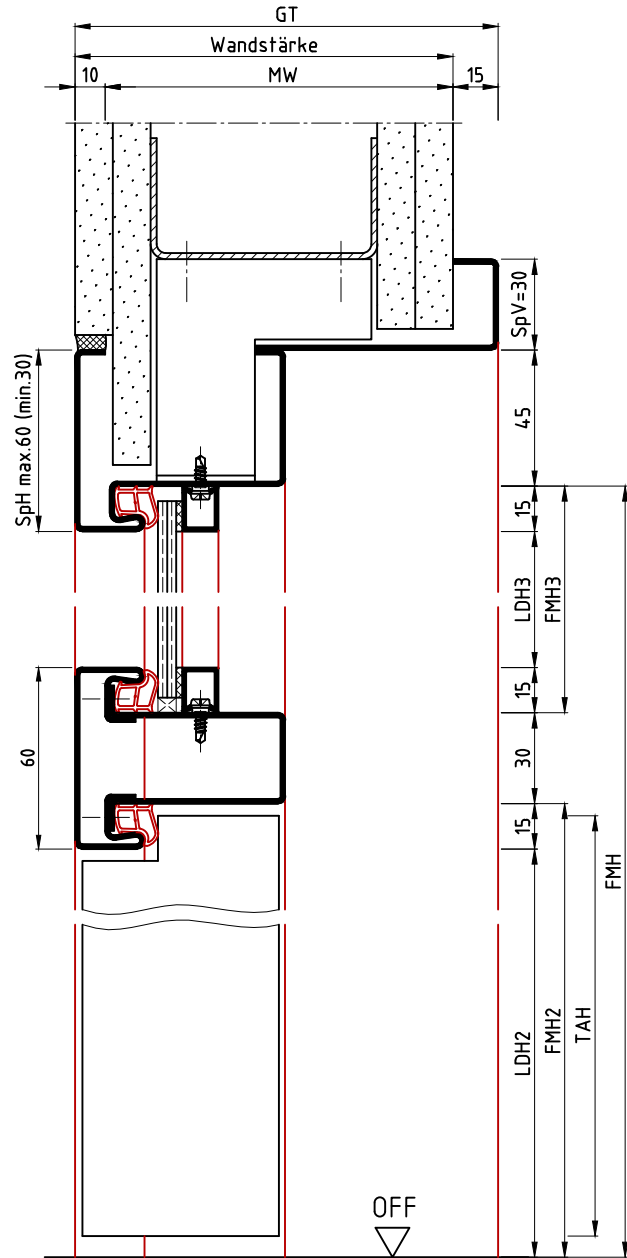

Schnitt D-D

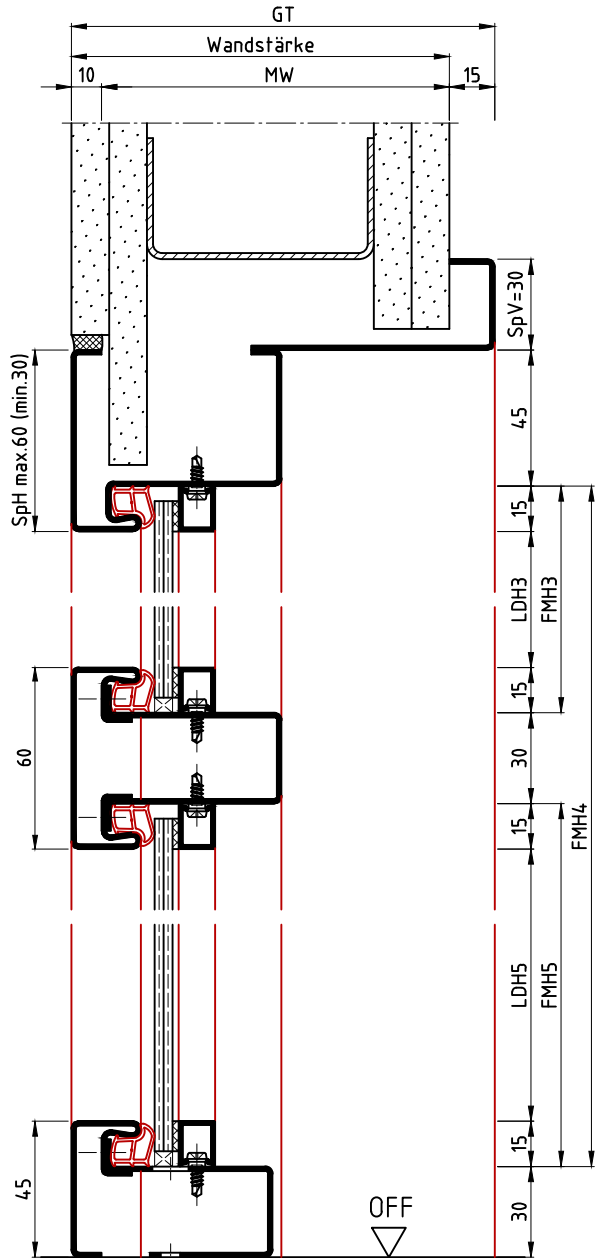

TUsd/KEsd
Variante 1

	Name	Datum/Date
Bearbeiter	S.Lö	18.07.2019
Prüfer	T.We	26.07.2019
E	Anker angepasst	SLö 23.11.2022
D	Bemaßung mit SpV und SpH ergänzt	SLö 24.01.2022
C	Spiegelbreiten + Tectus angepasst	SLö 23.06.2021
B	Hinweistext zur Empfehlung geändert	SLö 11.09.2019
A	Zeich.3/3,Ansicht: Schnitt B-B angepasst	SLö 06.08.2019
REV.	Änderung	Name Datum

Die Massiv- und Ständerwerkwände bzw. deren Profile müssen so ausgebildet sein,
dass sie die statischen und dynamischen Kräfte, welche sich aus der Belastung des
verwendeten Türelements ergeben, zuverlässig und nachhaltig aufnehmen können.

Oberlicht-/Seitenteilzarge, Planar, Variante 1

Ständerwerk

top-light/side part frame, Planar, variant 1, stud wall

Zeich.Nr./Drawing No: D0014504.dwg-3/3

Rev.: E

ArtikelNr./Article No:

Rev.:

Status: Freigegeben

BOS

Best Of Steel GmbH

D-48271 Emsdetten

www.BestOfSteel.de

Toleranzen für Stahlzargen nach DIN 18111, weitere
Maßangaben nach Allgemeintoleranzen DIN ISO 2768-m.
Tolerances for steel frames according to DIN 18111, further
specifications according to general tolerances DIN ISO 2768-m.

Technische Änderungen vorbehalten
Subject to technical modifications