

## 2-schalige Elementzarge als Blockprofil mit Verstellbereich, wkBsd/KEsd




Alle Darstellungen mit  
Rohrglasleisten  
(Standard, stumpf gestoßen)



Seitenteil mit VX-Band

Oberlicht- / Seitenteil mit VX-Band

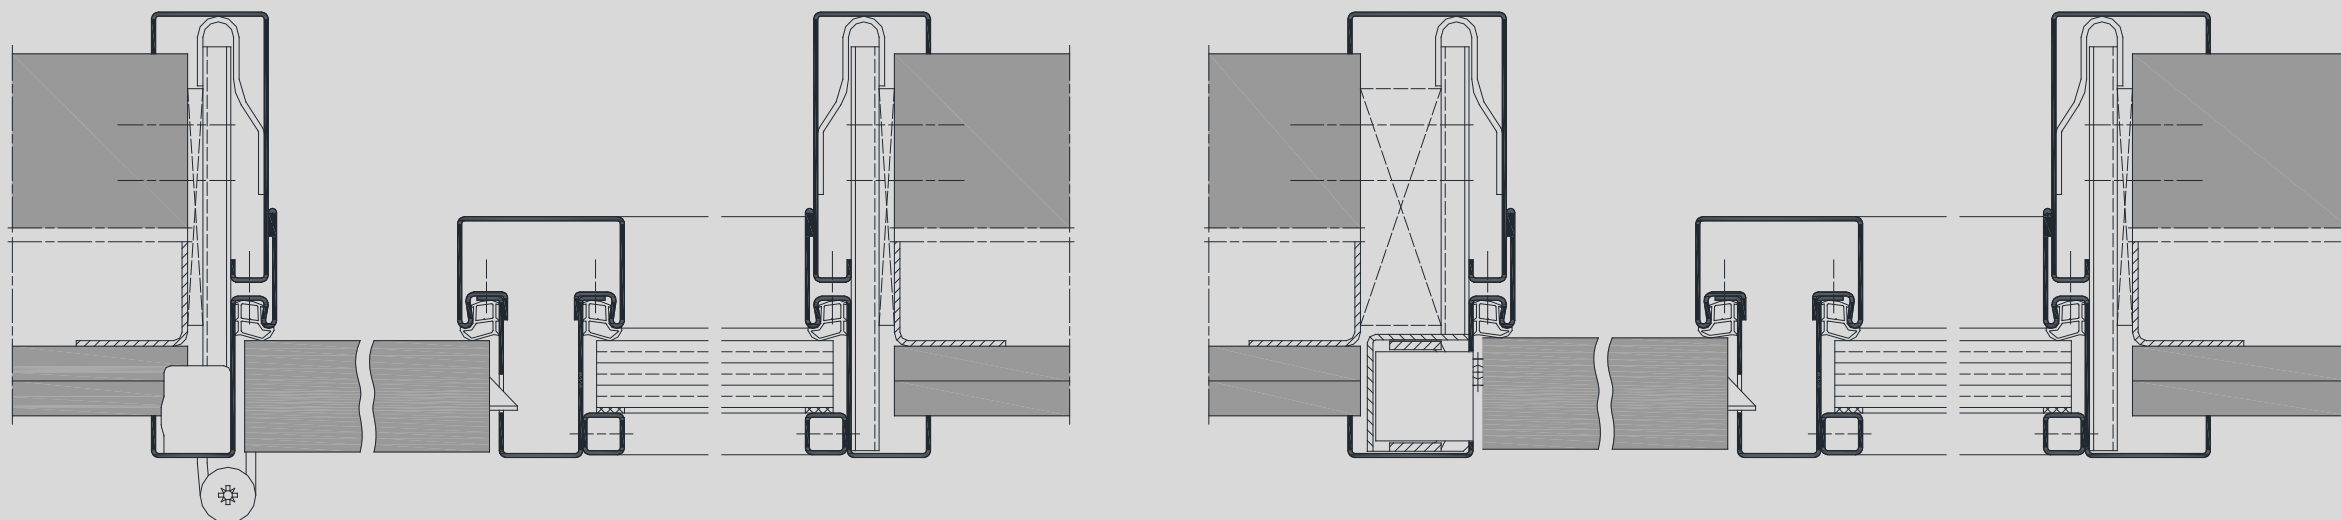

Varianten mit stumpf einschlagendem Türblatt,  
Darstellung für Ständerwerk und Mauerwerk