

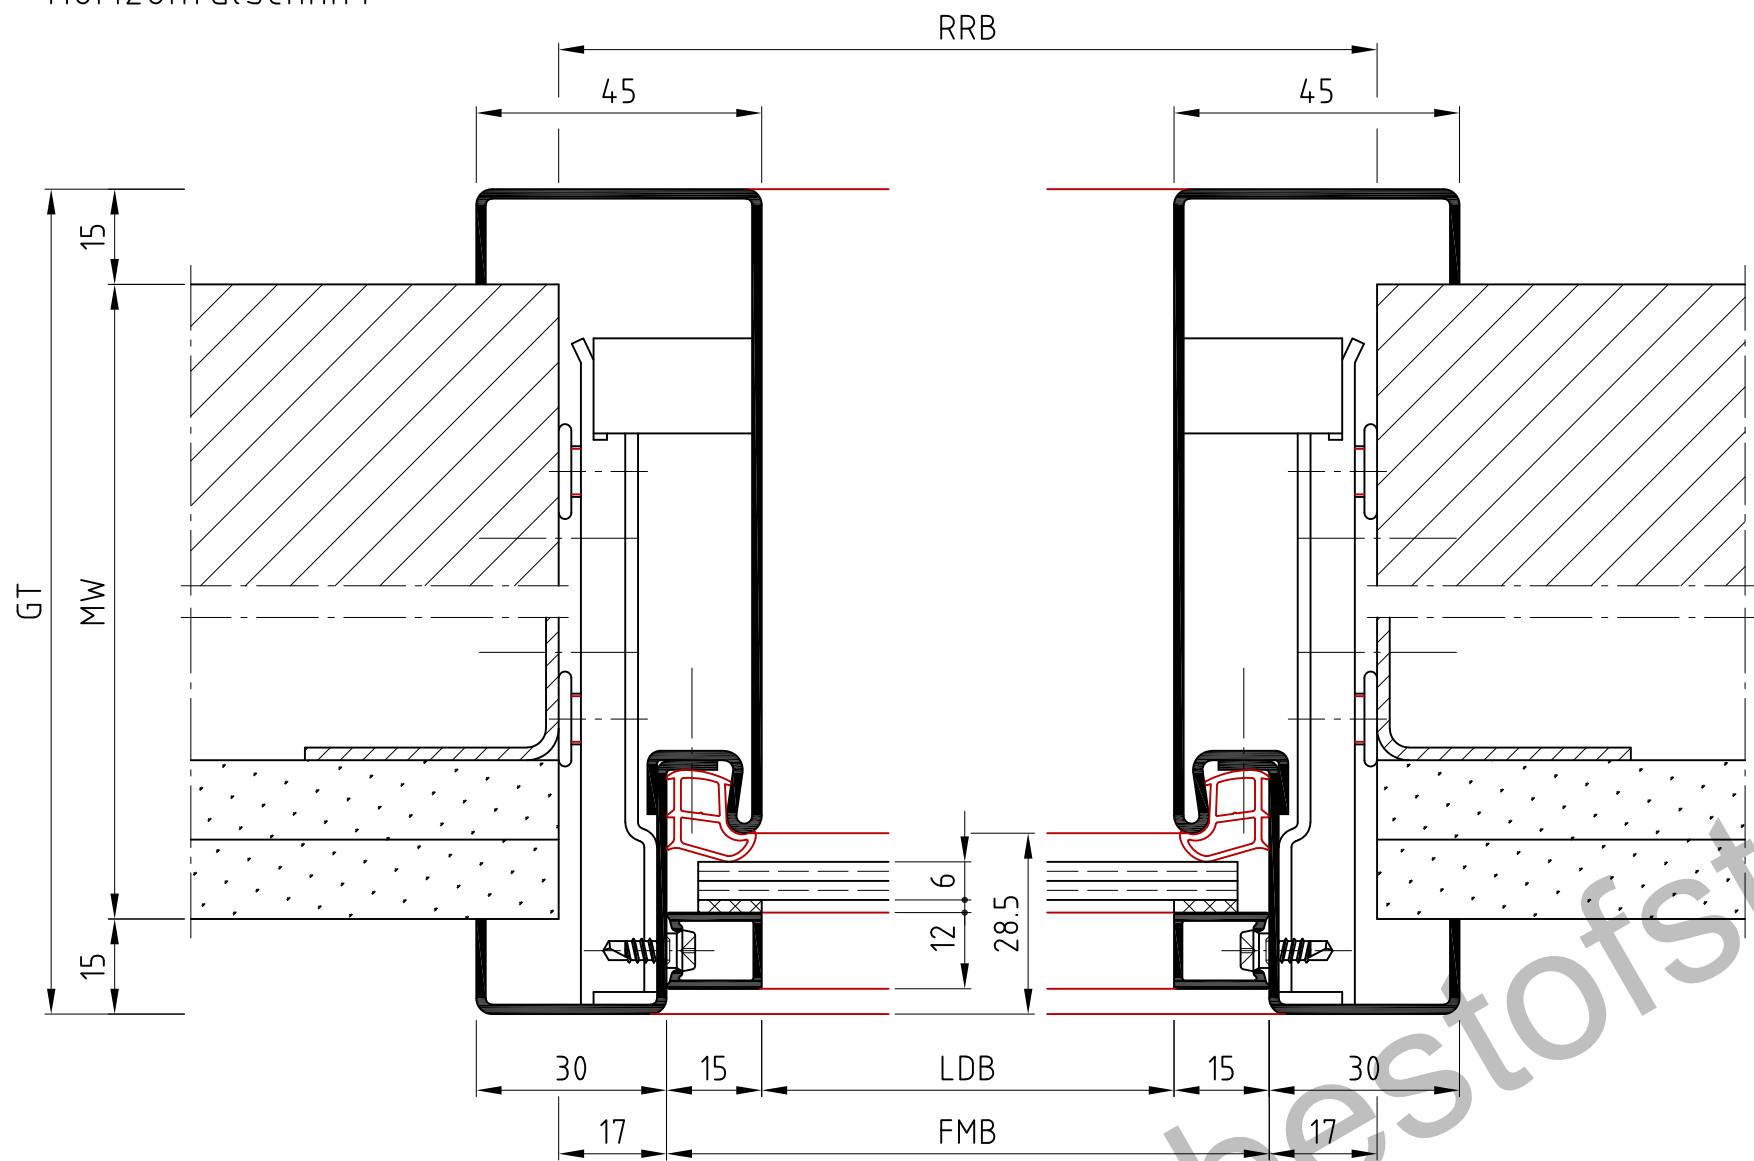


Horizontalschnitt

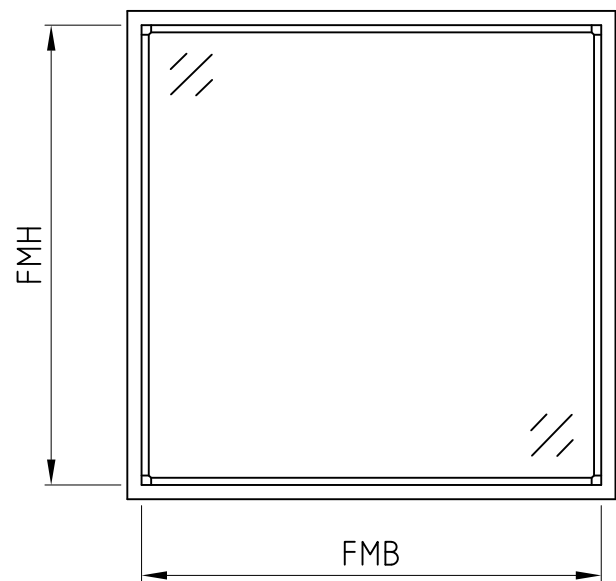

Vertikalschnitt


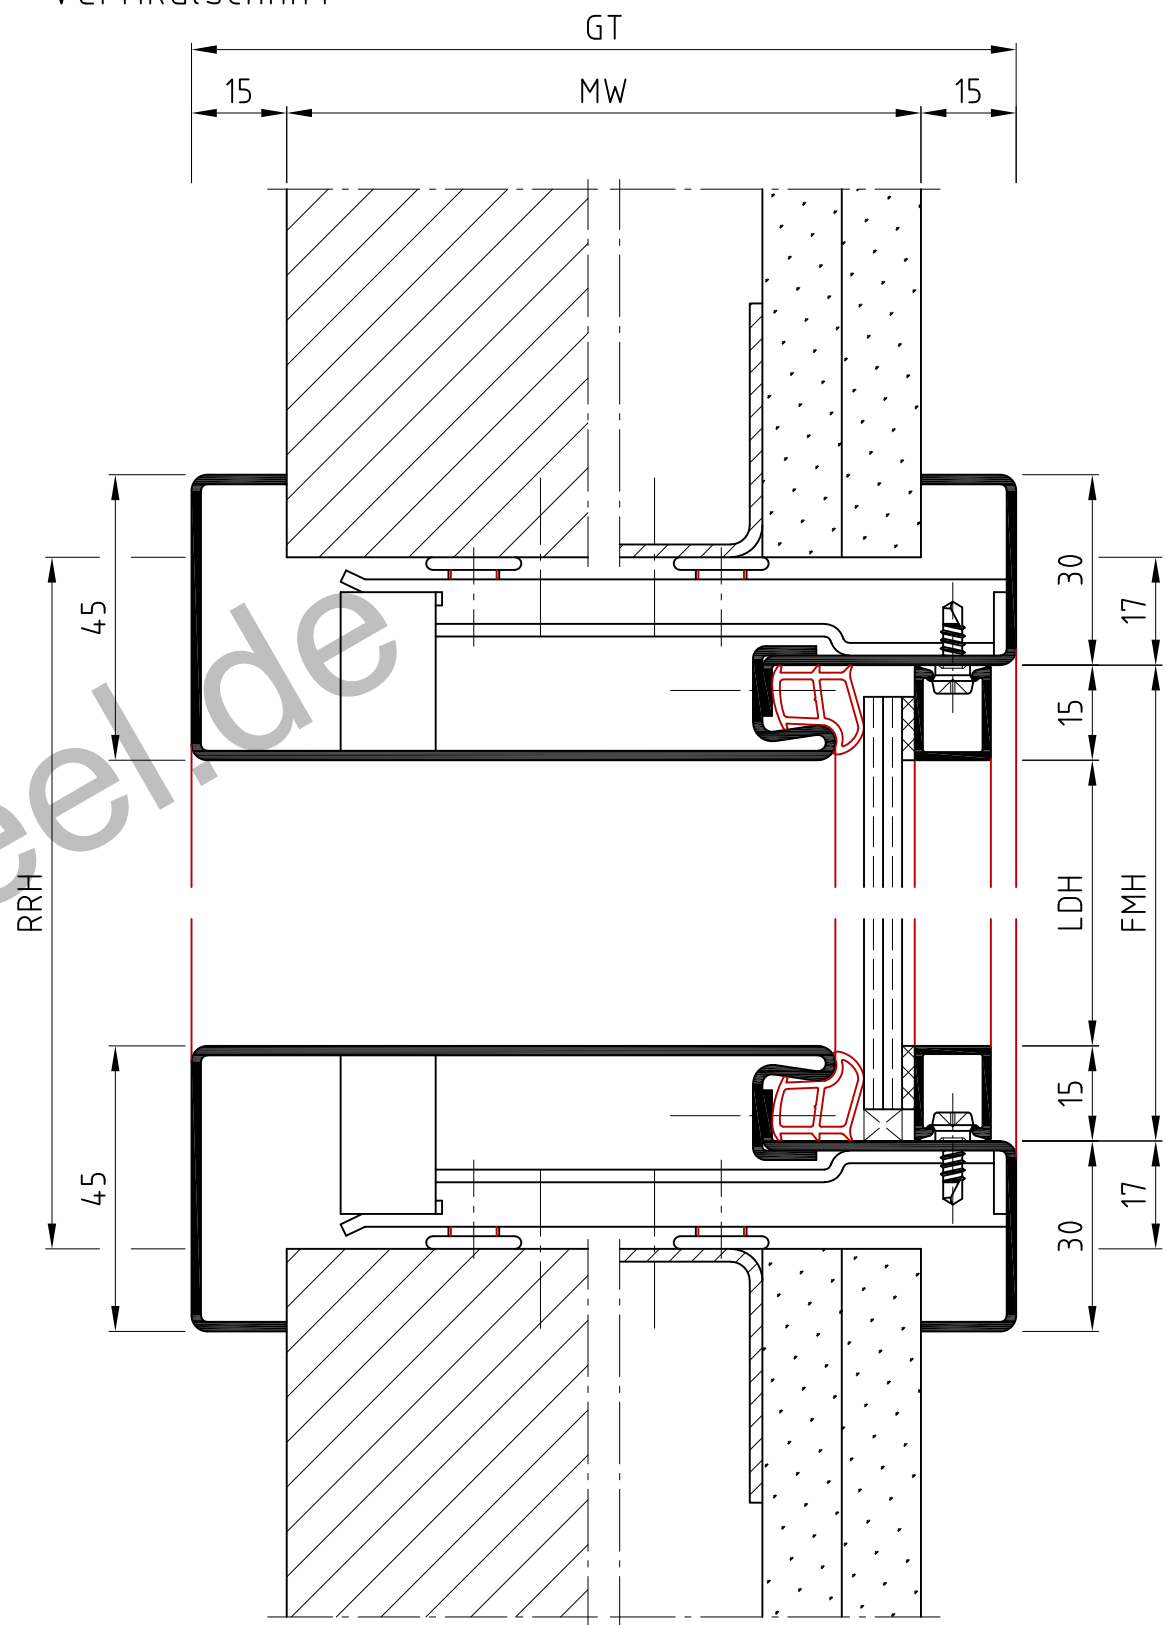


15ZBud GlasTec


Die Massiv- und Ständerwerkswände bzw. deren Profile müssen so ausgebildet sein, dass sie die statischen und dynamischen Kräfte, welche sich aus der Belastung des verwendeten Türelements ergeben, zuverlässig und nachhaltig aufnehmen können.

	Name		Datum/Date		Fensterzarge als Blockprofil, GlasTec 2-schalig two part split window frame as block frame, GlasTec					
Bearbeiter	S.Lö		07.06.2021							
Prüfer	T.We		09.06.2021							
					Zeich.Nr./Drawing No: D0024317.dwg -1/4		Rev.: -	Maßstab/Scale:		
					ArtikelNr./Article No:		Rev.:	1:1.25		
					BOS Best Of Steel Best Of Steel GmbH D-48271 Emsdetten www.BestOfSteel.de Toleranzen für Stahlzargen nach DIN 18111, weitere Maßangaben nach Allgemeintoleranzen DIN ISO 2768-m. Tolerances for steel frames according to DIN 18111, further specifications according to general tolerances DIN ISO 2768-m.					
REV.	Änderung		Name	Datum	Technische Änderungen vorbehalten Subject to technical modifications					

Horizontalschnitt

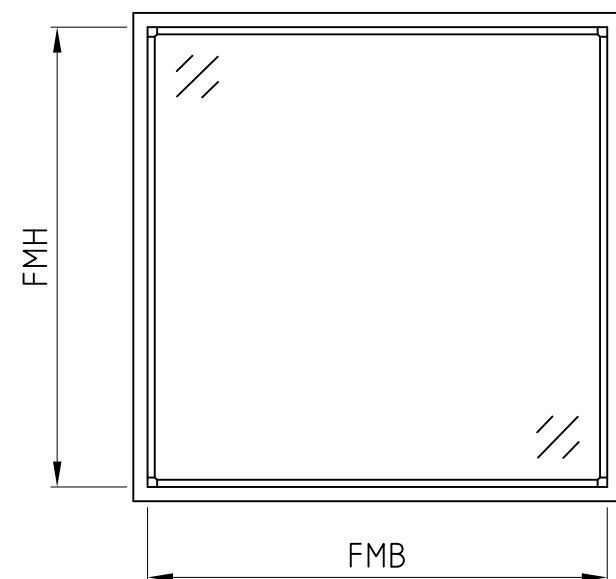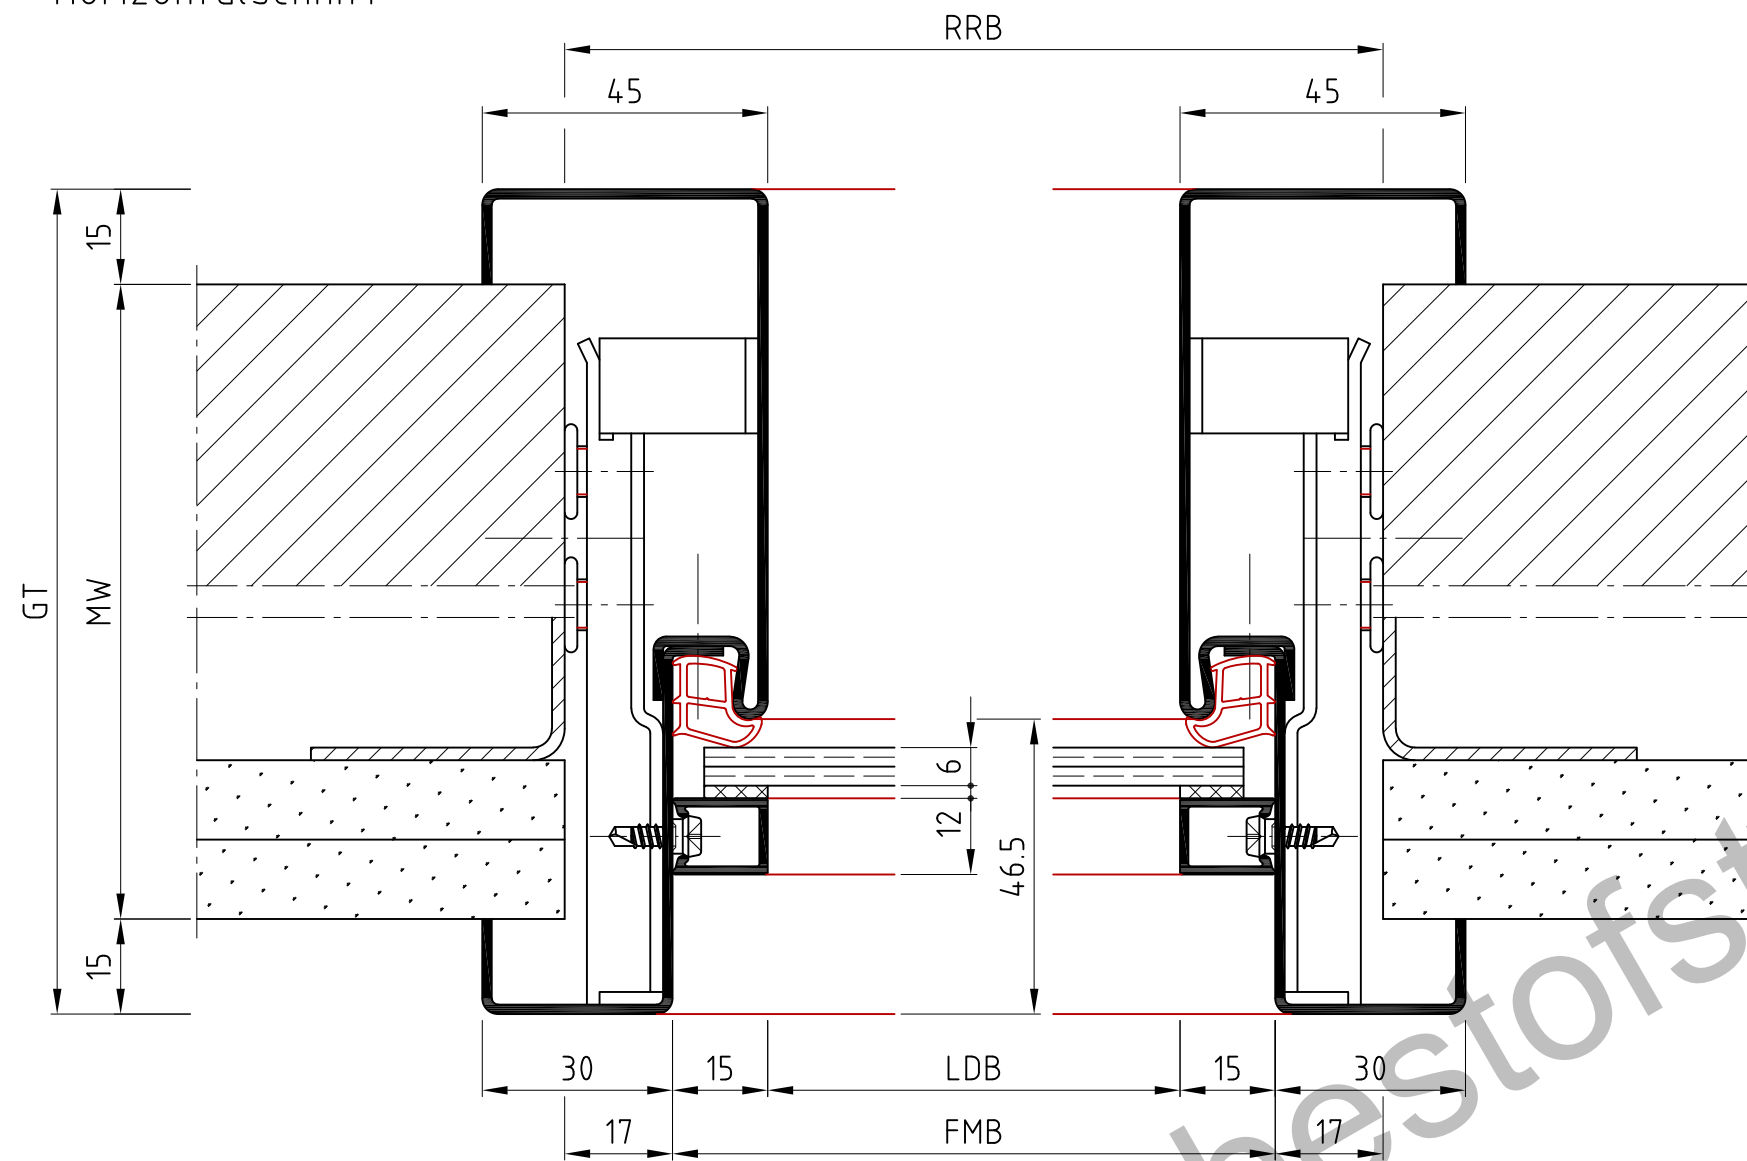

Vertikalschnitt

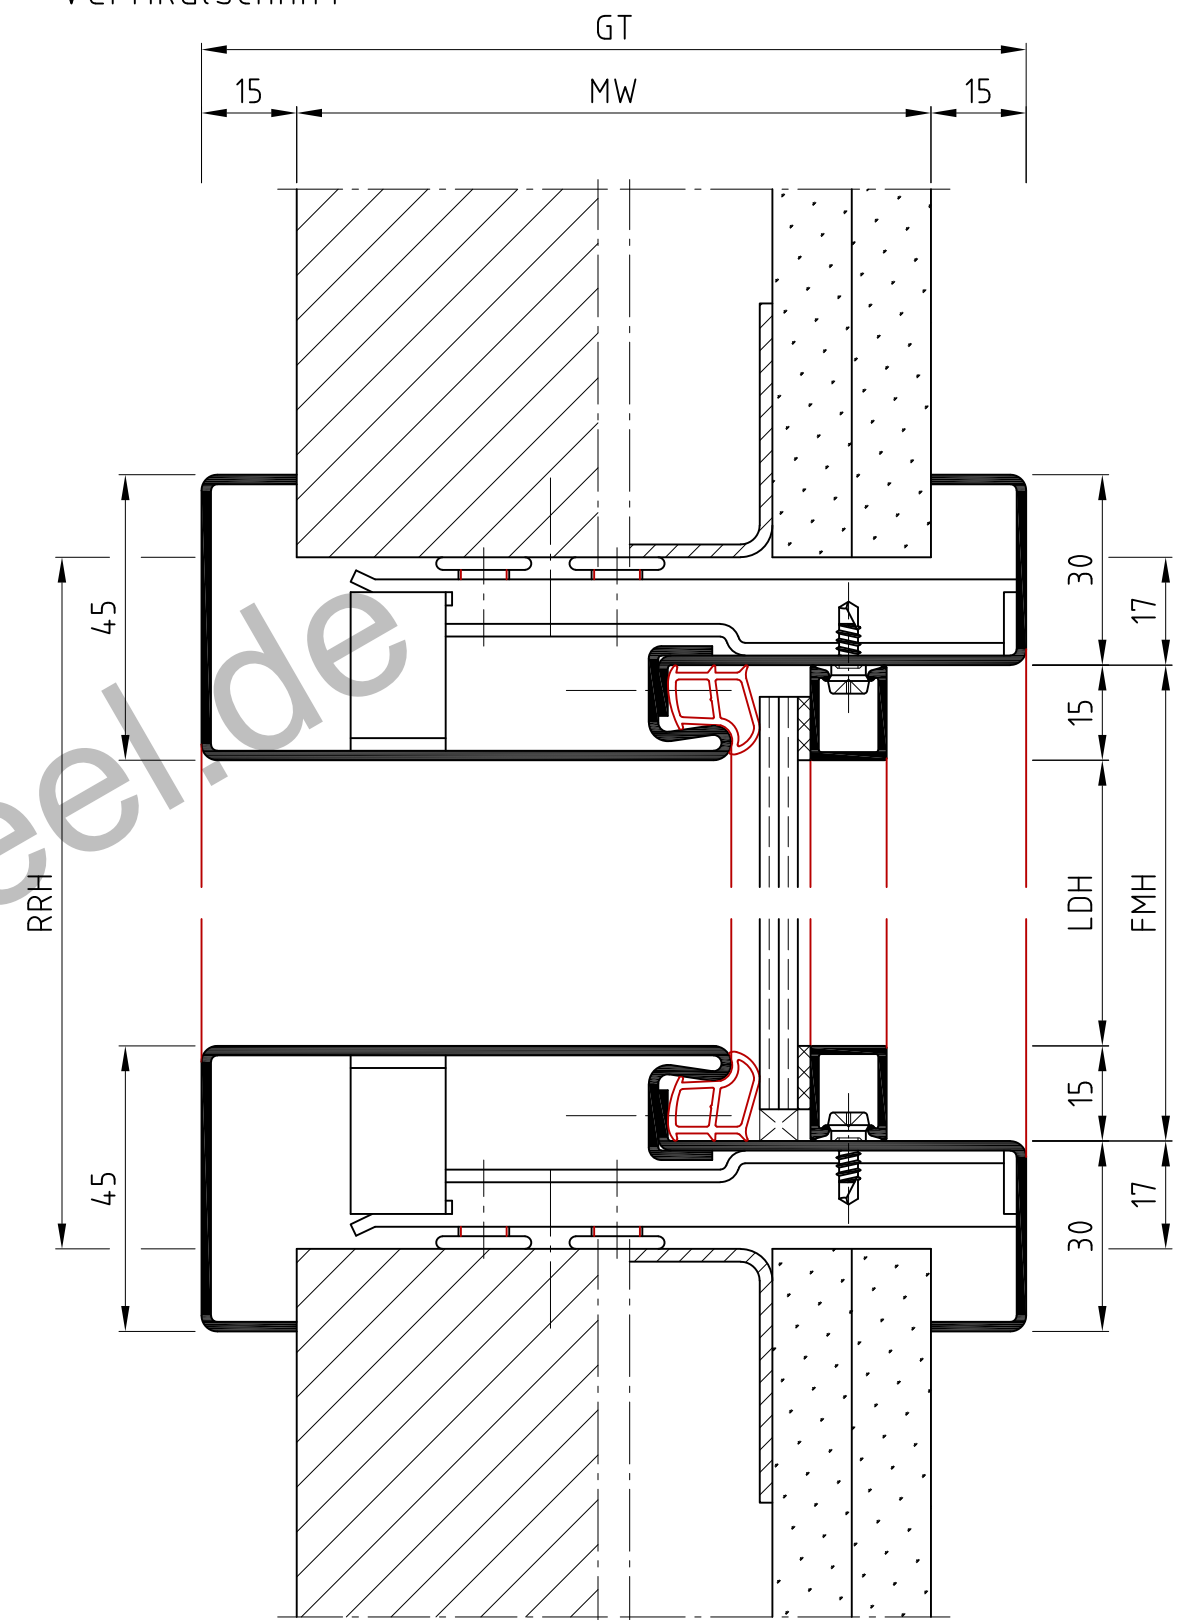


15ZBsd GlasTec



Die Massiv- und Ständerwerkwände bzw. deren Profile müssen so ausgebildet sein, dass sie die statischen und dynamischen Kräfte, welche sich aus der Belastung des verwendeten Türelements ergeben, zuverlässig und nachhaltig aufnehmen können.

		Name		Datum/Date		Fensterzarge als Blockprofil, GlasTec 2-schalig two part split window frame as block frame, GlasTec						
Bearbeiter		S.Lö		07.06.2021		Zeich.Nr./Drawing No: D0024317.dwg -2/4			Rev.: -		Maßstab/Scale:	
Prüfer		T.We		09.06.2021		ArtikelNr./Article No:			Rev.:		1:1.25	
						 Best Of Steel GmbH D-48271 Emsdetten www.BestOfSteel.de Toleranzen für Stahlzargen nach DIN 18111, weitere Maßangaben nach Allgemeintoleranzen DIN ISO 2768-m. Tolerances for steel frames according to DIN 18111, further specifications according to general tolerances DIN ISO 2768-m.						
						Technische Änderungen vorbehalten Subject to technical modifications						
REV.		Änderung		Name		Datum						

Schnitt A-A

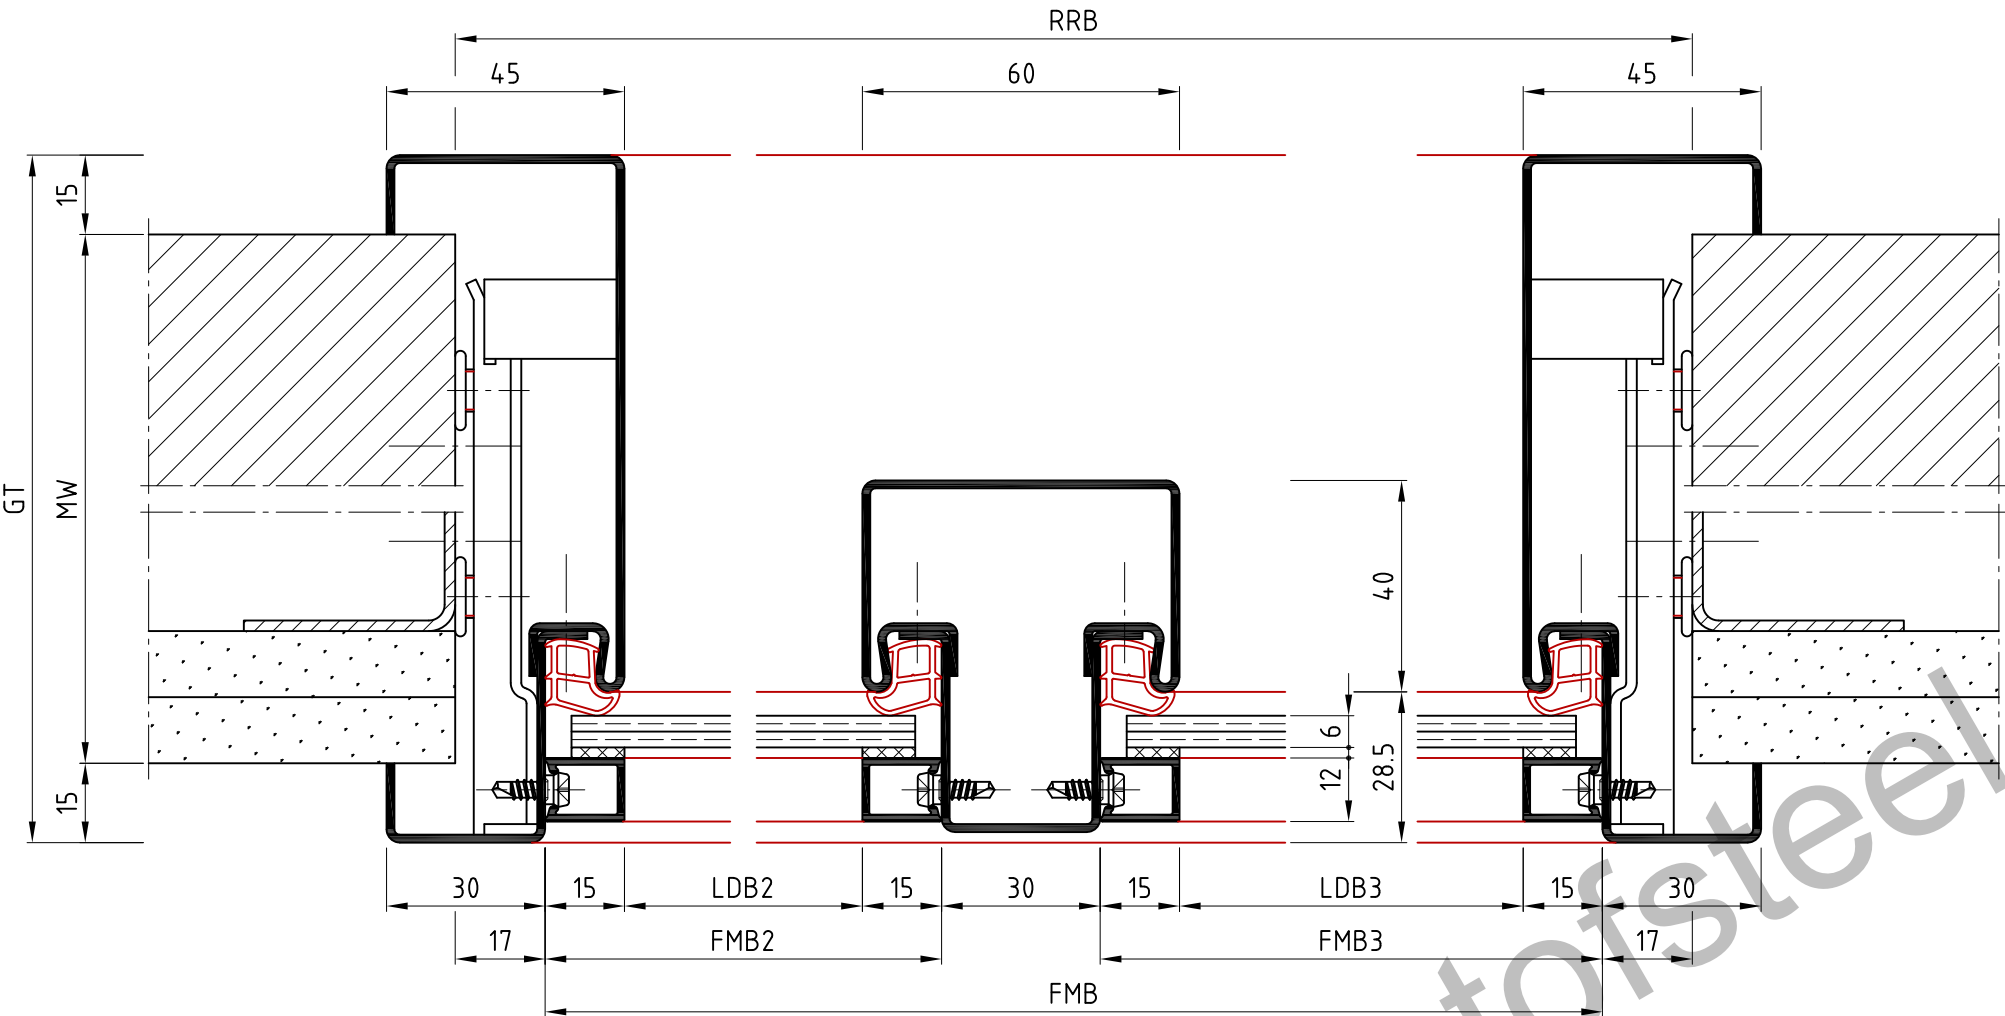

Schnitt B-B

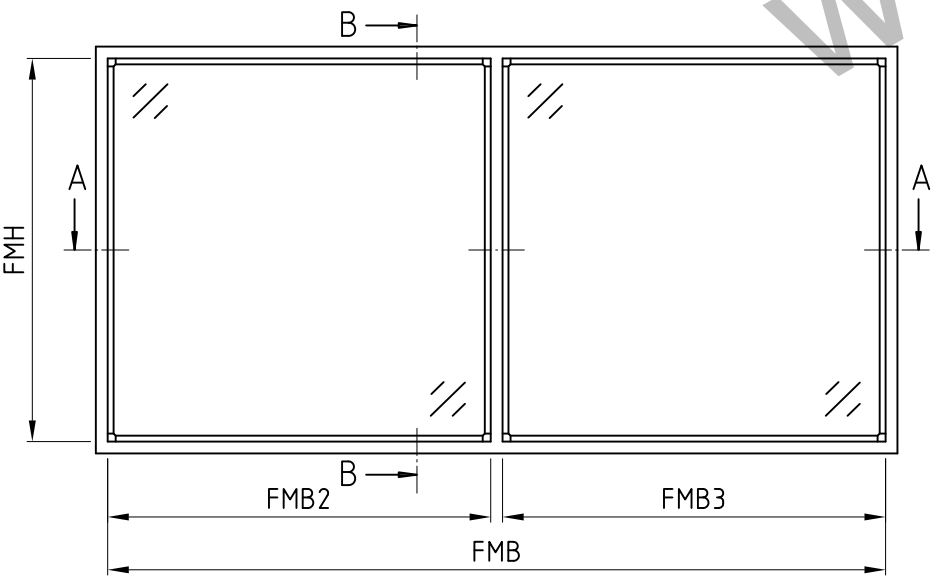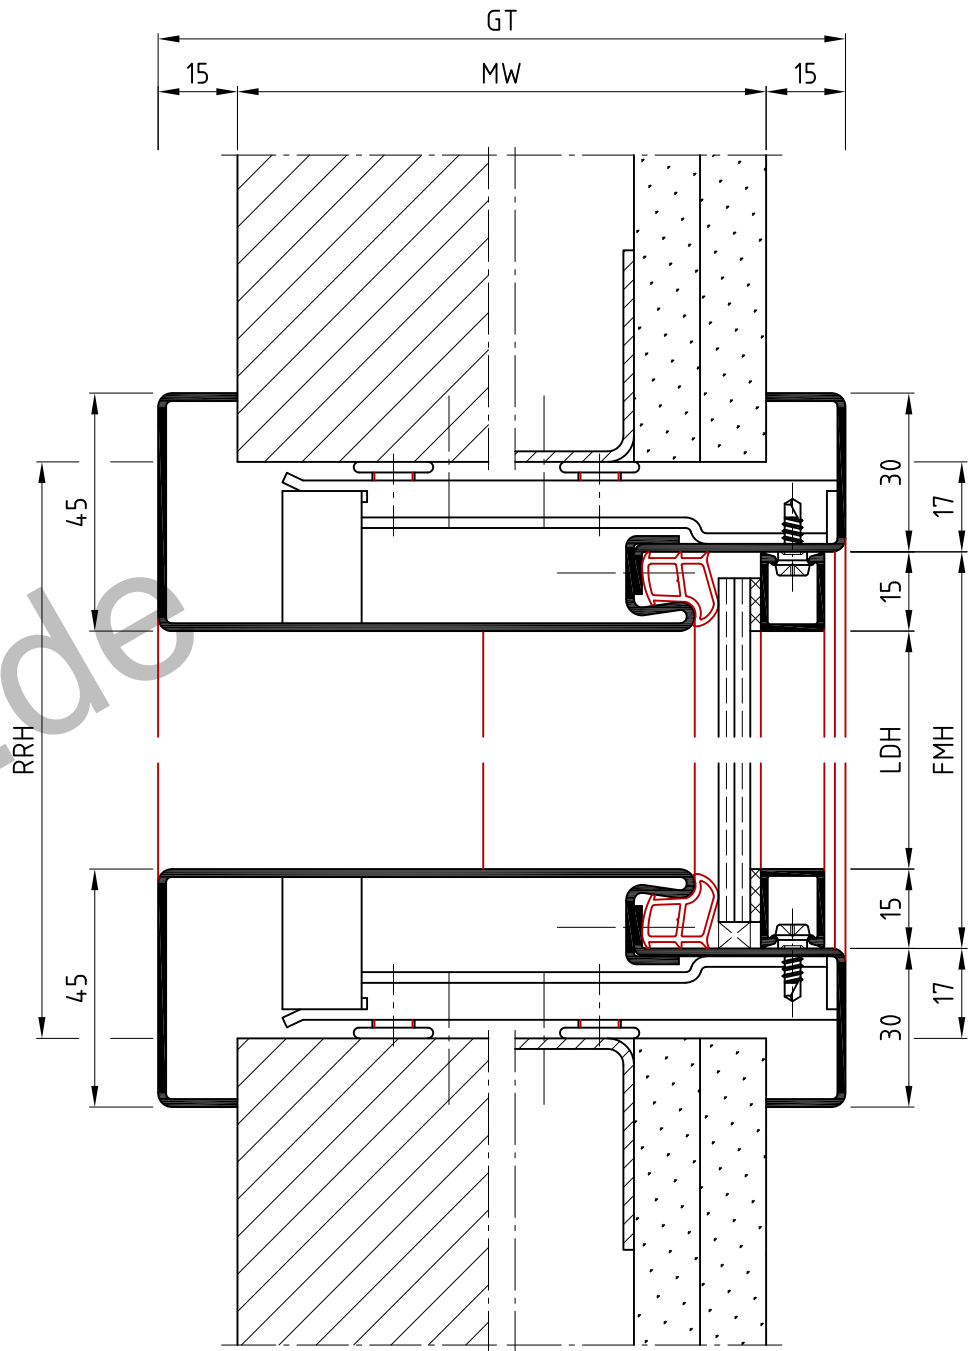


15ZBud/KEud GlasTec

Die Massiv- und Ständerwerkswände bzw. deren Profile müssen so ausgebildet sein, dass sie die statischen und dynamischen Kräfte, welche sich aus der Belastung des verwendeten Türelements ergeben, zuverlässig und nachhaltig aufnehmen können.



	Name	Datum/Date
Bearbeiter	S.Lö	07.06.2021
Prüfer	T.We	09.06.2021
REV.	Änderung	Name Datum

Fensterzarge als Blockprofil, GlasTec		
2-schalig		
two part split window frame as block frame, GlasTec		
Zeich.Nr./Drawing No:	D0024317.dwg-3/4	Rev.: -
ArtikelNr./Article No:		Rev.: 1:1.5
BOS Best Of Steel GmbH		Toleranzen für Stahlzargen nach DIN 18111, weitere Maßangaben nach Allgmeintoleranzen DIN ISO 2768-m.
D-48271 Emsdetten		Tolerances for steel frames according to DIN 18111, further specifications according to general tolerances DIN ISO 2768-m.
www.BestOfSteel.de		Technische Änderungen vorbehalten Subject to technical modifications

Schnitt A-A

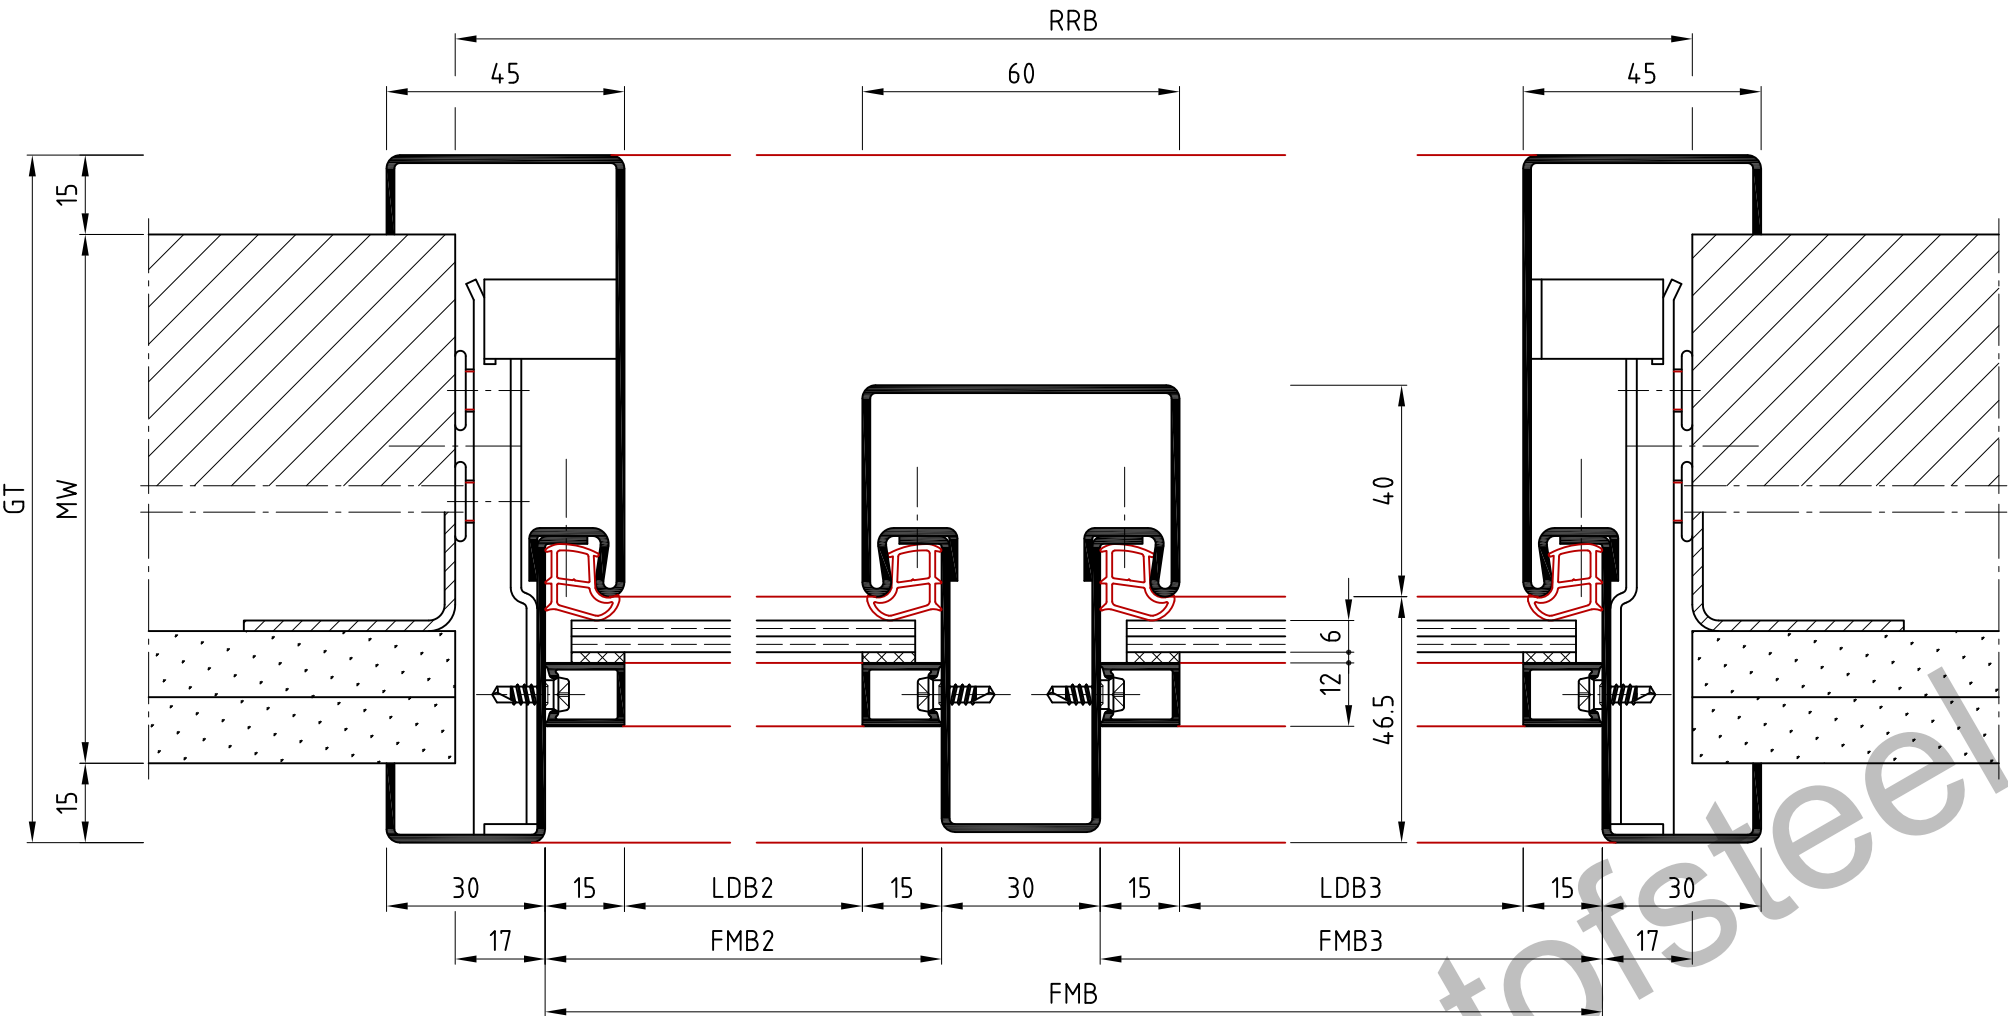

Schnitt B-B

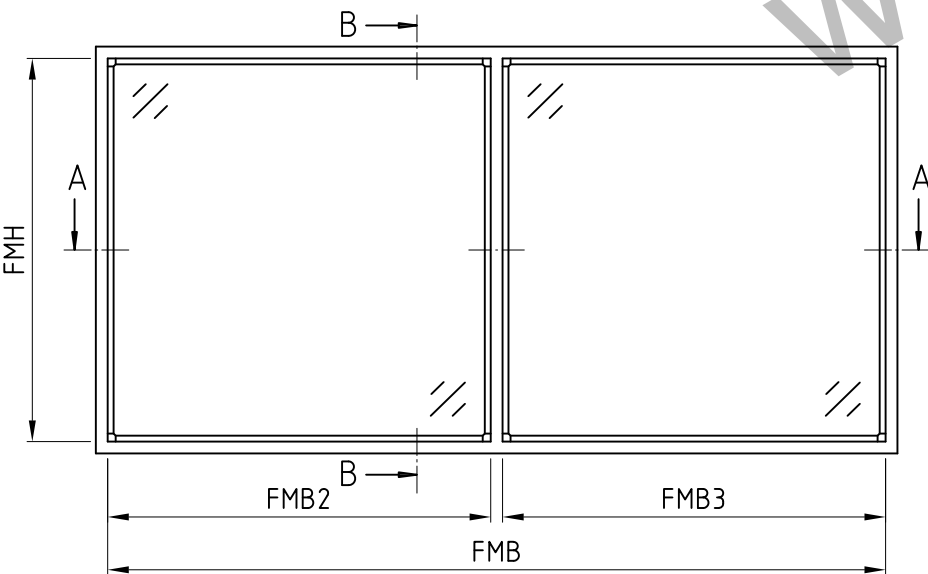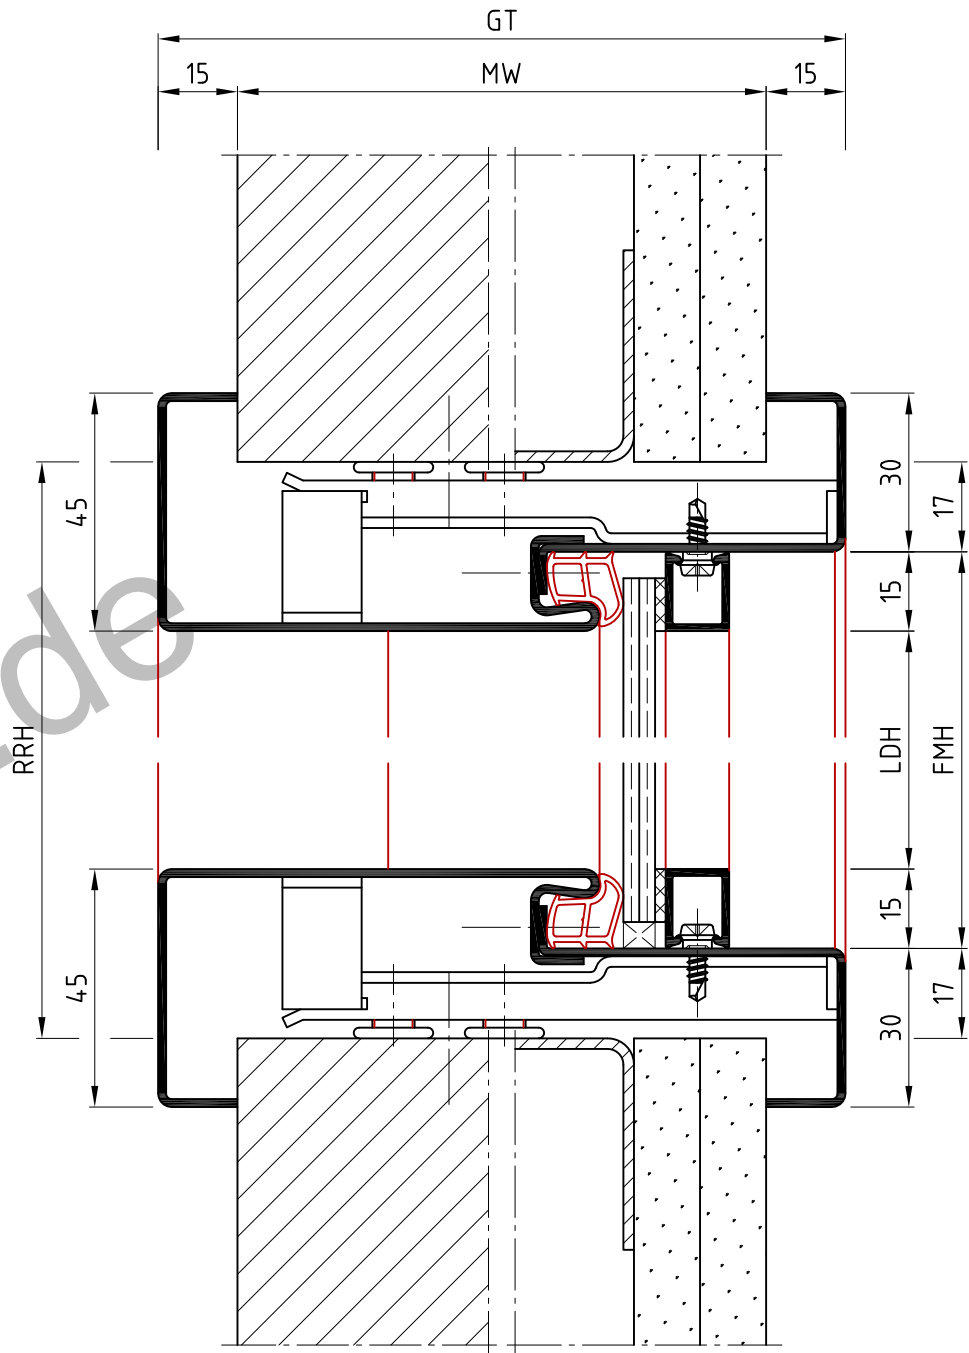

15ZBsd/KEsd GlasTec

Die Massiv- und Ständerwerkswände bzw. deren Profile müssen so ausgebildet sein, dass sie die statischen und dynamischen Kräfte, welche sich aus der Belastung des verwendeten Türelements ergeben, zuverlässig und nachhaltig aufnehmen können.

	Name	Datum/Date
Bearbeiter	S.Lö	07.06.2021
Prüfer	T.We	09.06.2021
REV.	Änderung	Name Datum

Fensterzarge als Blockprofil, GlasTec		
2-schalig		
two part split window frame as block frame, GlasTec		
Zeich.Nr./Drawing No:	D0024317.dwg-4/4	Rev.: -
ArtikelNr./Article No:		Rev.: 1:1.5
BOS Best Of Steel GmbH		Toleranzen für Stahlzargen nach DIN 18111, weitere Maßangaben nach Allgmeintoleranzen DIN ISO 2768-m.
D-48271 Emsdetten		Tolerances for steel frames according to DIN 18111, further specifications according to general tolerances DIN ISO 2768-m.
www.BestOfSteel.de		Technische Änderungen vorbehalten Subject to technical modifications