

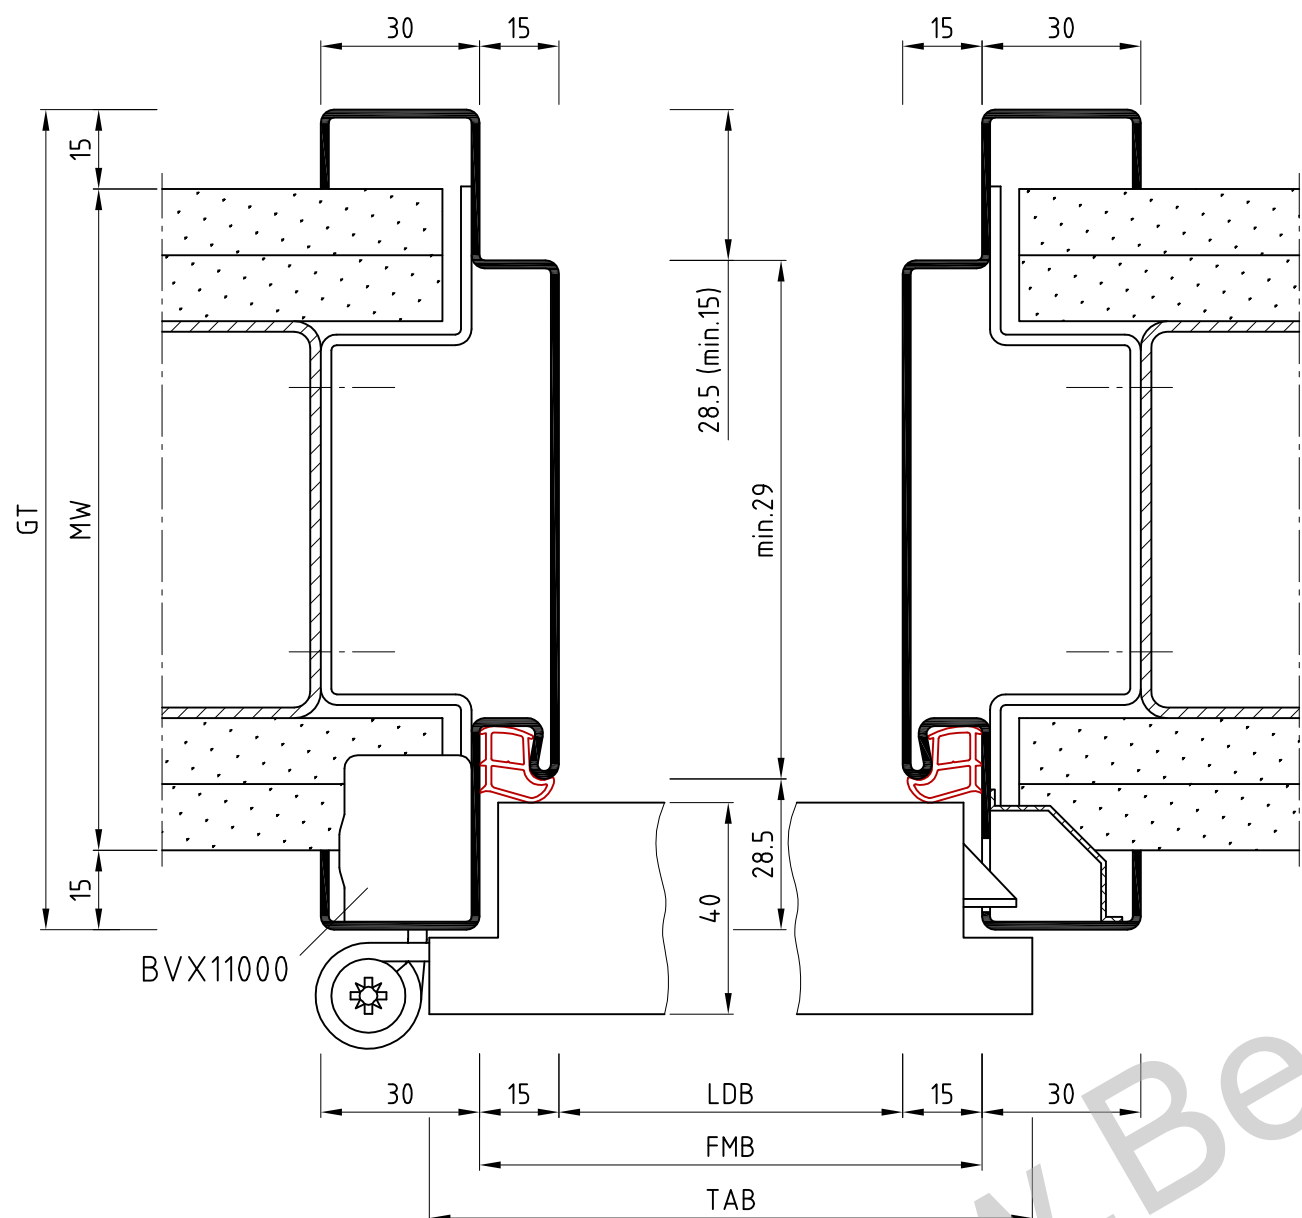


Horizontalschnitt

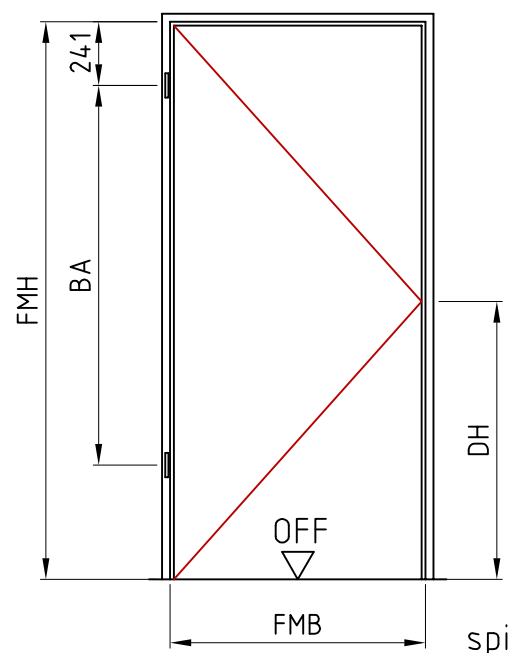

Vertikalschnitt

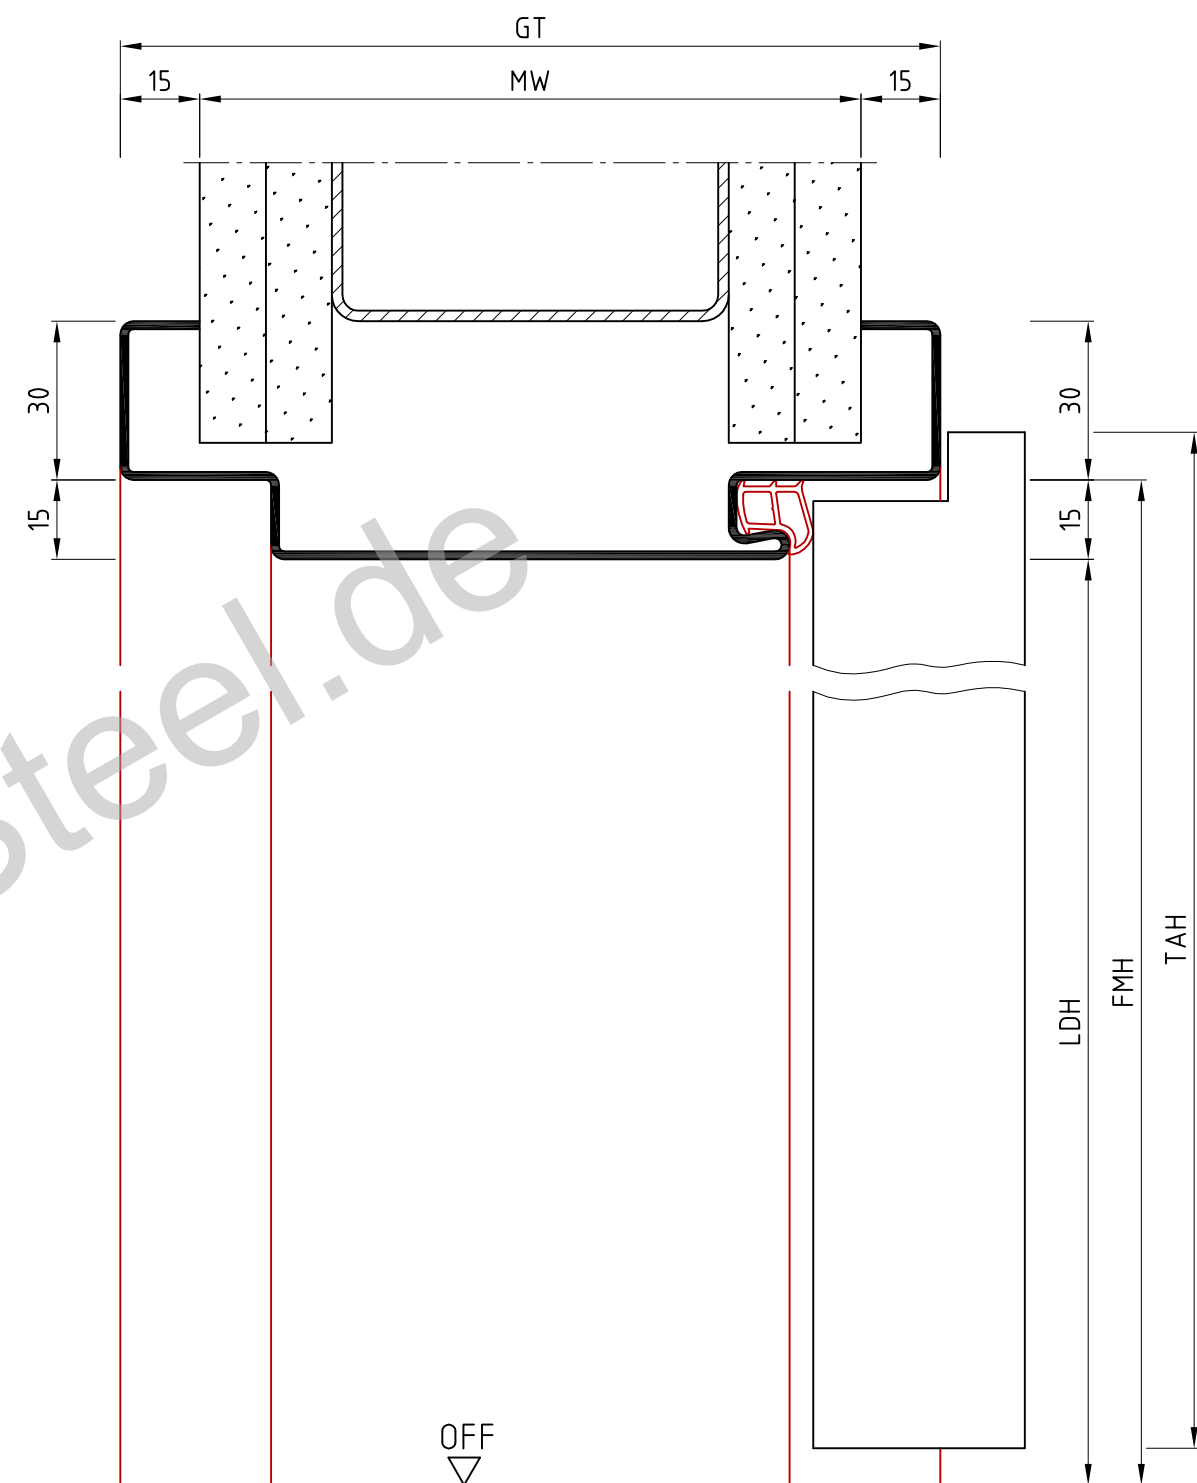

Ansicht: DIN links
spiegelbildlich: DIN rechts

www.BestOfSteel.de

Die Massiv- und Ständerwerkswände bzw. deren Profile müssen so ausgebildet sein, dass sie die statischen und dynamischen Kräfte, welche sich aus der Belastung des verwendeten Türelements ergeben, zuverlässig und nachhaltig aufnehmen können.

Aud

	Name	Datum/Date
Bearbeiter	D.Mo	18.12.2017
Prüfer	S.Lö	06.06.2018
C	Zierfalz neu bemaßt, Zeichn.überarbeitet	S.Lö 18.02.2020
B	Bemaßungen bearbeitet, Hinweis ersetzt	D.Mo 17.09.2018
A	Bügelanker geändert	D.Mo 23.07.2018
REV.	Änderung	Name Datum

Zierfalzzarge
Ständerwerk
blind rebate frame, stud wall


Zeich.Nr./Drawing No: D0004987.dwg-1/4 Rev.: C Maßstab/Scale: 1:15
 ArtikelNr./Article No: Rev.:

BOS Best Of Steel GmbH
D-48271 Emsdetten
www.BestOfSteel.de



Toleranzen für Stahlzargen nach DIN 18111, weitere Maßangaben nach Allgmeintoleranzen DIN ISO 2768-m. Tolerances for steel frames according to DIN 18111, further specifications according to general tolerances DIN ISO 2768-m.

Technische Änderungen vorbehalten
Subject to technical modifications

Horizontalschnitt

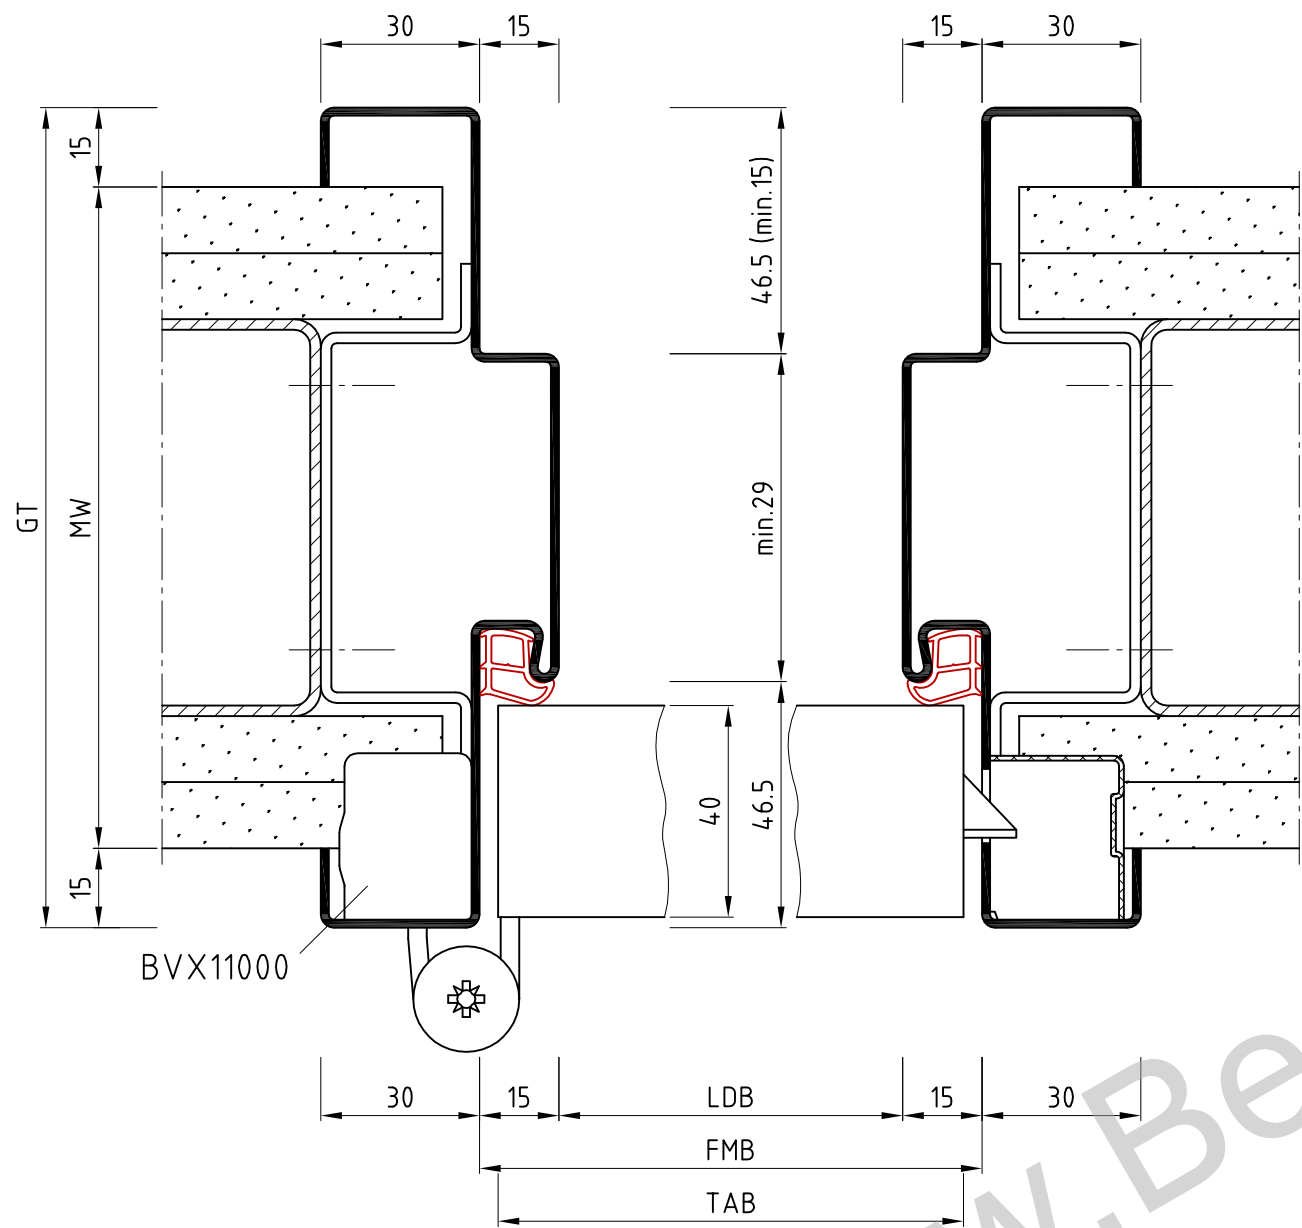

Vertikalschnitt

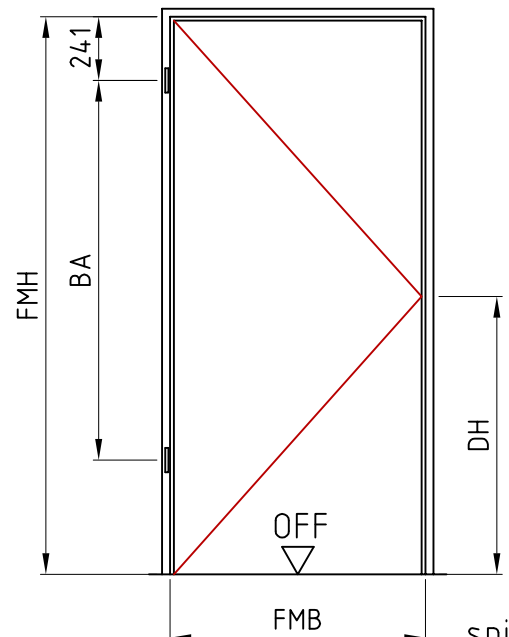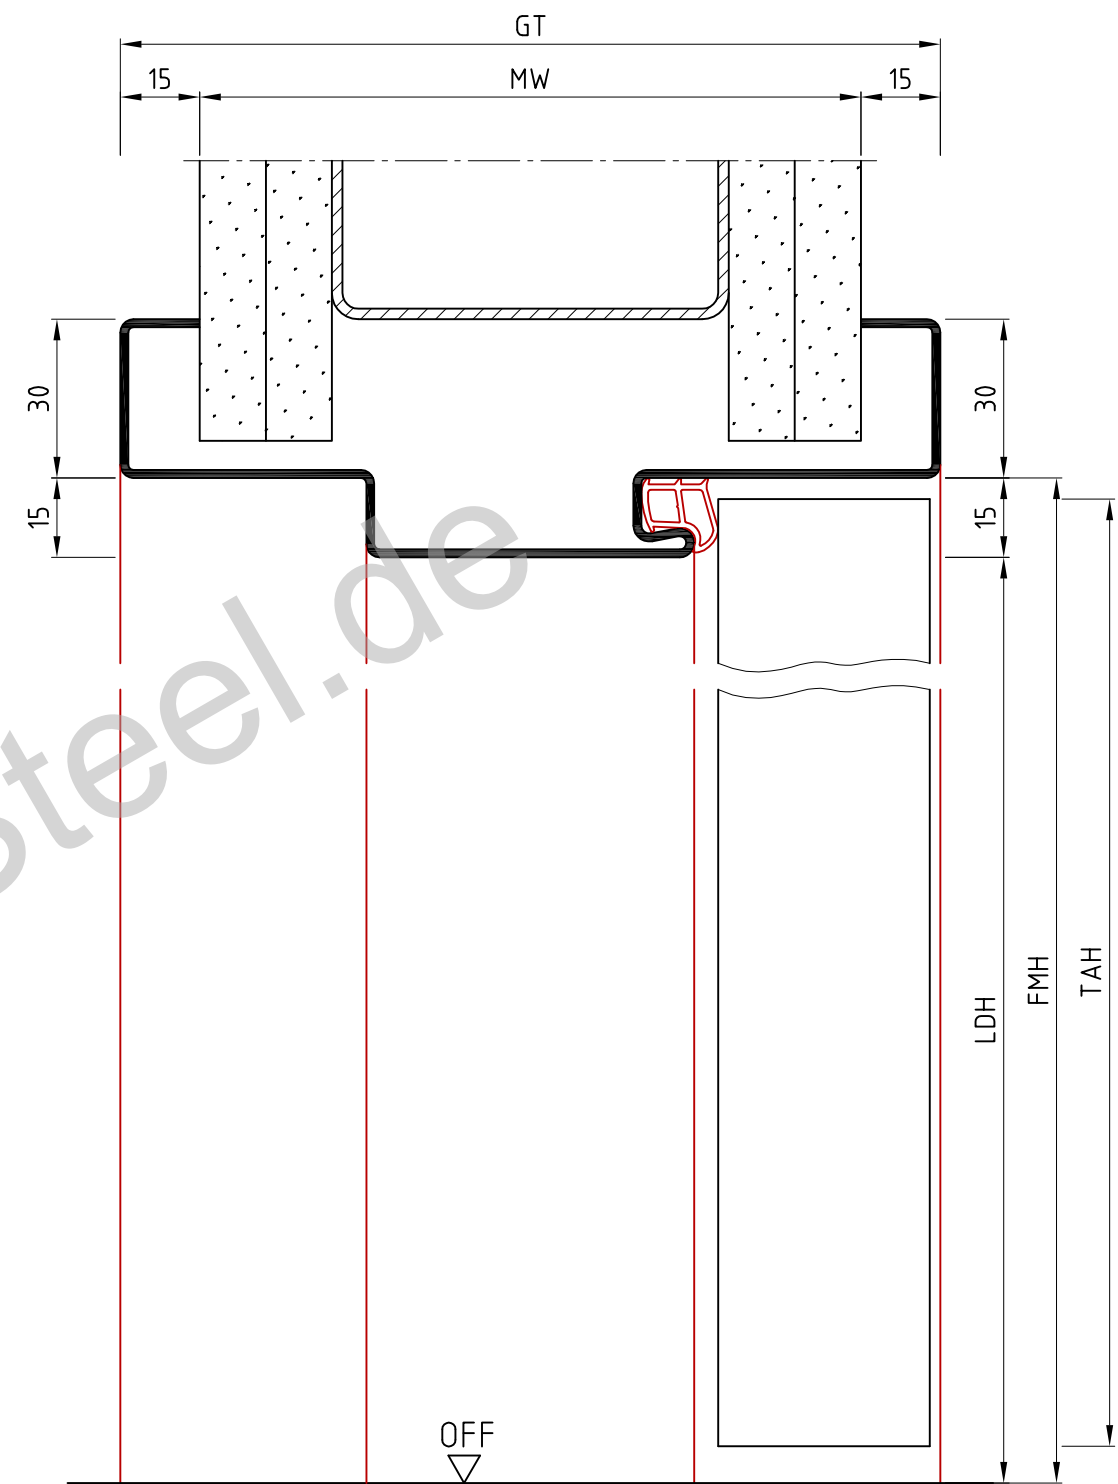

Ansicht: DIN links
spiegelbildlich: DIN rechts

www.BestOfSteel.de

Die Massiv- und Ständerwerkswände bzw. deren Profile müssen so ausgebildet sein, dass sie die statischen und dynamischen Kräfte, welche sich aus der Belastung des verwendeten Türelements ergeben, zuverlässig und nachhaltig aufnehmen können.

Asd

	Name	Datum/Date
Bearbeiter	D.Mo	18.12.2017
Prüfer	S.Lö	06.06.2018
C	Zierfalz neu bemaßt, Zeichn.überarbeitet	S.Lö 18.02.2020
B	Bemaßungen bearbeitet, Hinweis ersetzt	D.Mo 17.09.2018
A	Bügelanker geändert	D.Mo 23.07.2018
REV.	Änderung	Name Datum


Zierfalzzarge Ständerwerk blind rebate frame, stud wall		
Zeich.Nr./Drawing No:	D0004987.dwg-2/4	Rev.: C
ArtikelNr./Article No:		Rev.: 1:15

BOS Best Of Steel GmbH
D-48271 Emsdetten
www.BestOfSteel.de



Toleranzen für Stahlzargen nach DIN 18111, weitere Maßangaben nach Allgometoleranzen DIN ISO 2768-m. Tolerances for steel frames according to DIN 18111, further specifications according to general tolerances DIN ISO 2768-m.

Technische Änderungen vorbehalten
Subject to technical modifications

Horizontalschnitt

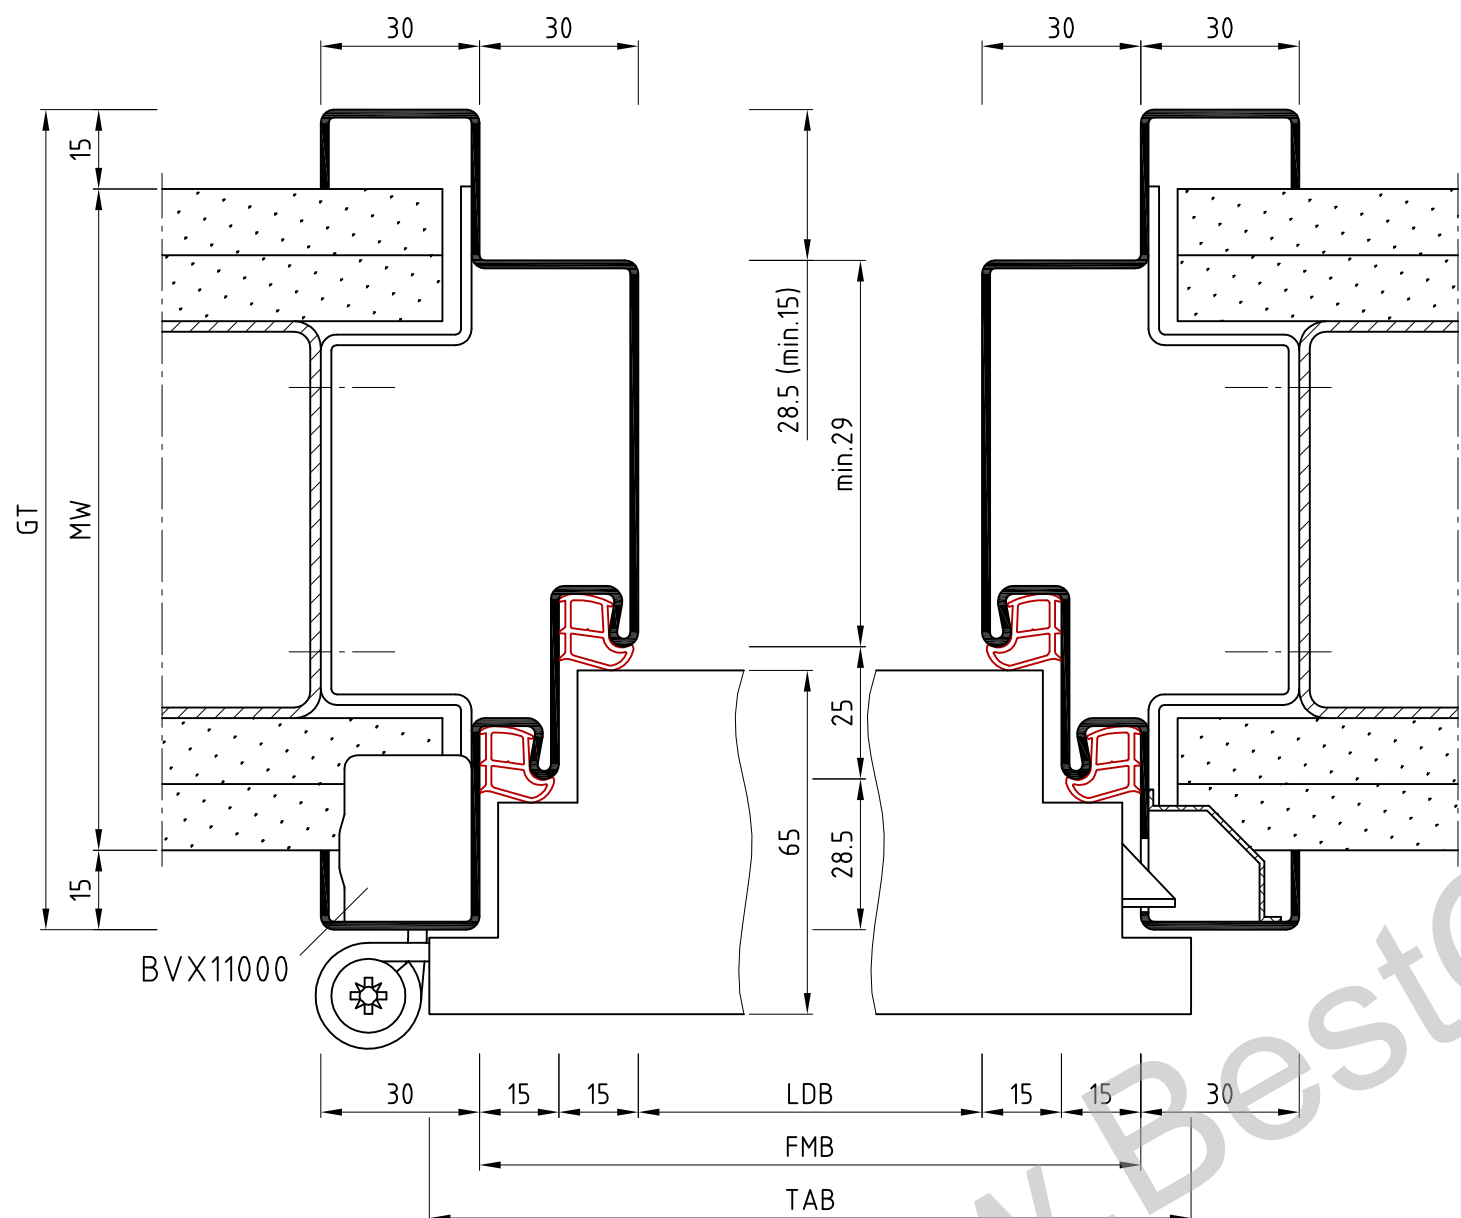

Vertikalschnitt

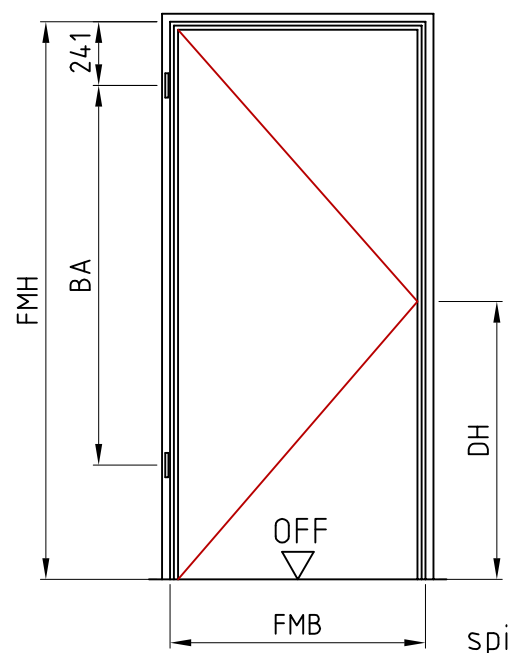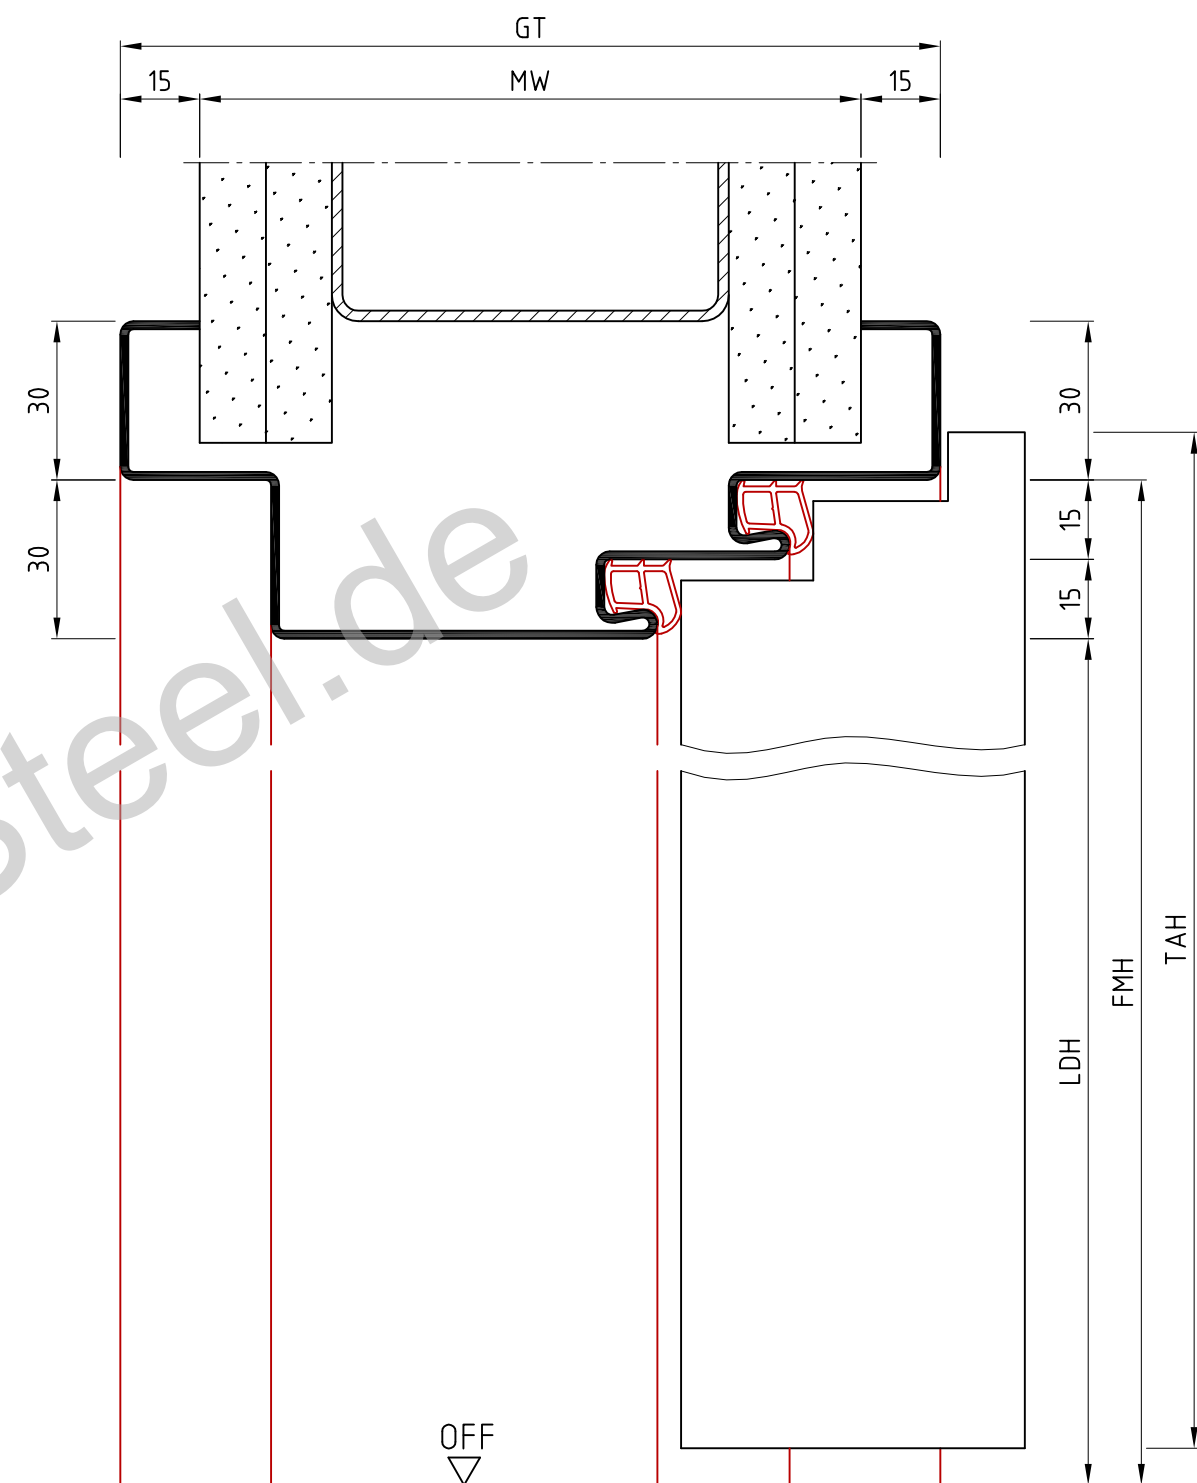

Ansicht: DIN links
spiegelbildlich: DIN rechts

Die Massiv- und Ständerwerkswände bzw. deren Profile müssen so ausgebildet sein, dass sie die statischen und dynamischen Kräfte, welche sich aus der Belastung des verwendeten Türelements ergeben, zuverlässig und nachhaltig aufnehmen können.

AuF d

	Name	Datum/Date
Bearbeiter	D.Mo	18.12.2017
Prüfer	S.Lö	06.06.2018
C	Zierfalz neu bemaßt, Zeichn.überarbeitet	S.Lö 18.02.2020
B	Bemaßungen bearbeitet, Hinweis ersetzt	D.Mo 17.09.2018
A	Bügelanker geändert	D.Mo 23.07.2018
REV.	Änderung	Name Datum


Zierfalzzarge Ständerwerk blind rebate frame, stud wall		
Zeich.Nr./Drawing No:	D0004987.dwg-3/4	Rev.: C
ArtikelNr./Article No:		Rev.: 1:15

BOS Best Of Steel GmbH
D-48271 Emsdetten
www.BestOfSteel.de



Toleranzen für Stahlzargen nach DIN 18111, weitere Maßangaben nach Allgometoleranzen DIN ISO 2768-m. Tolerances for steel frames according to DIN 18111, further specifications according to general tolerances DIN ISO 2768-m.

Technische Änderungen vorbehalten
Subject to technical modifications

Horizontalschnitt

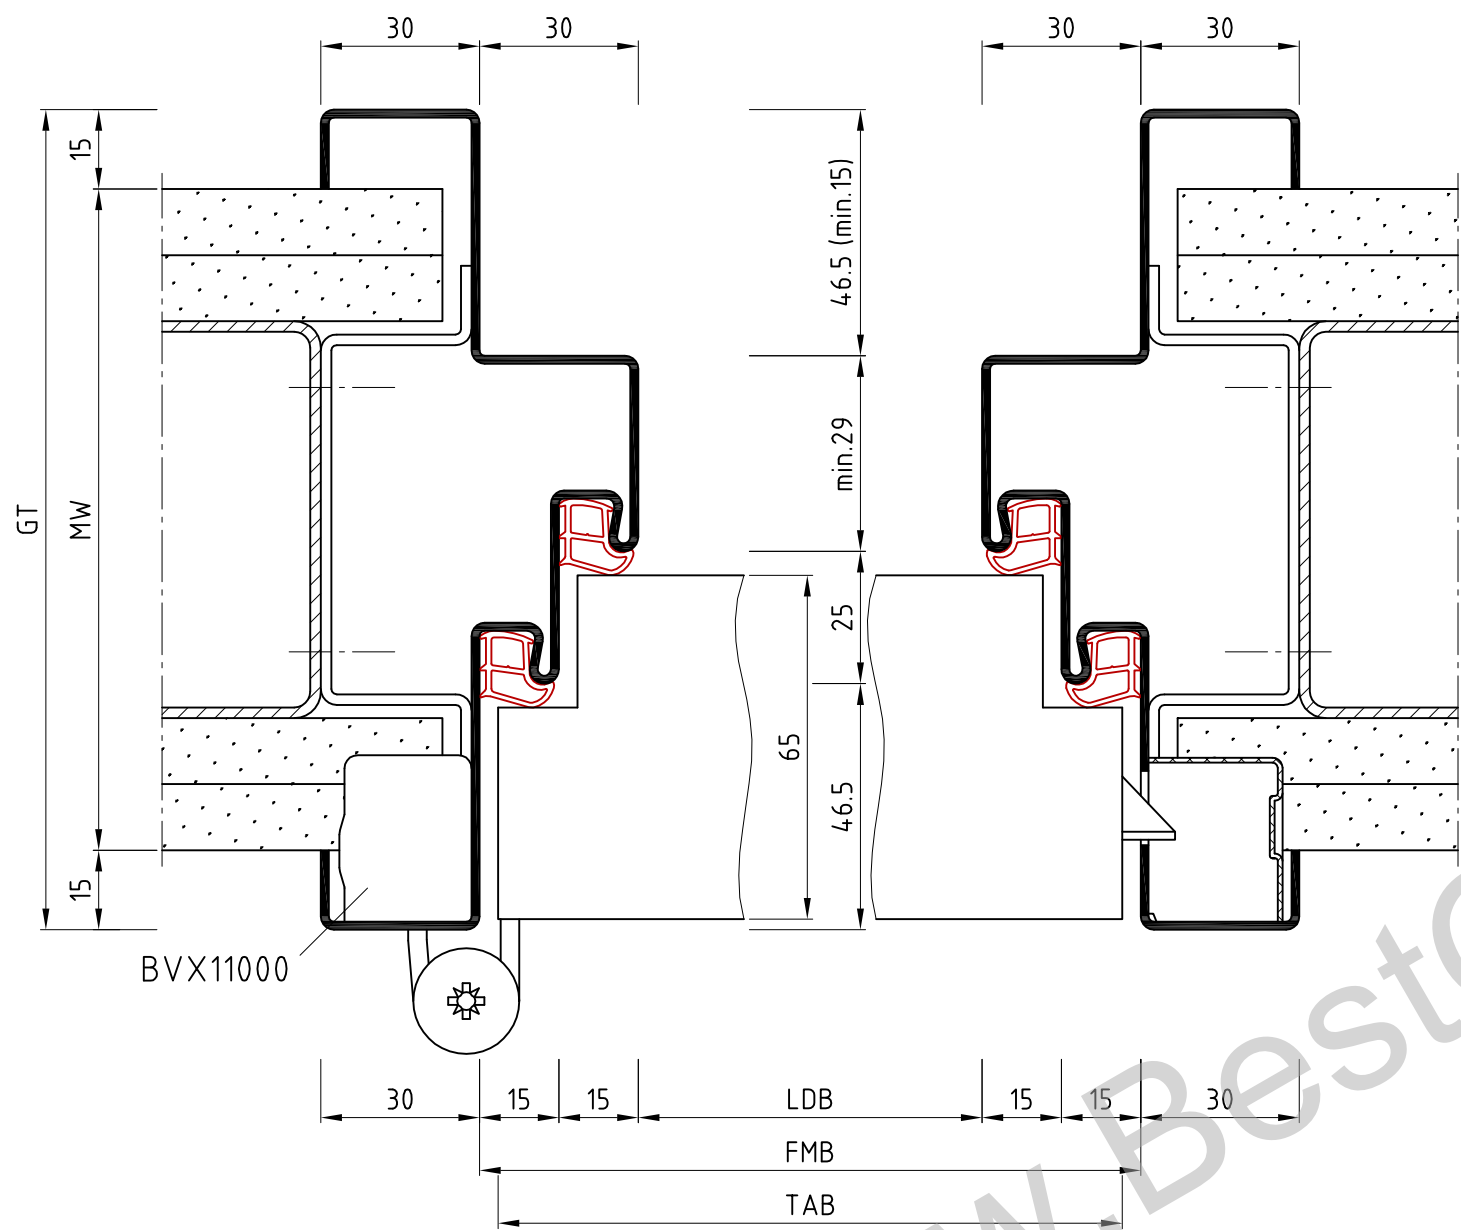

Vertikalschnitt

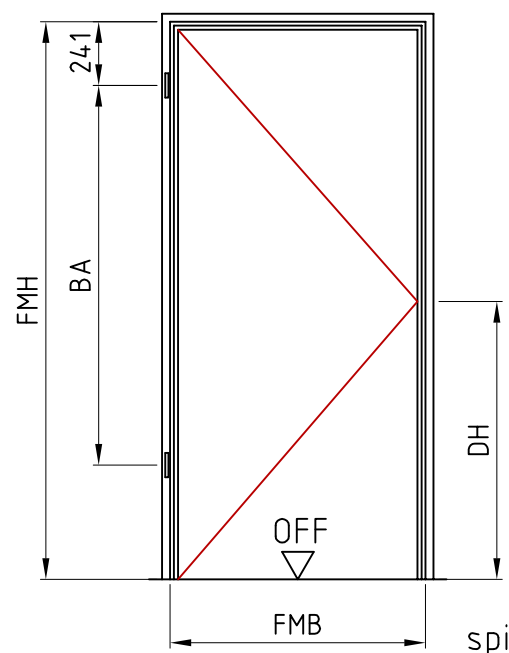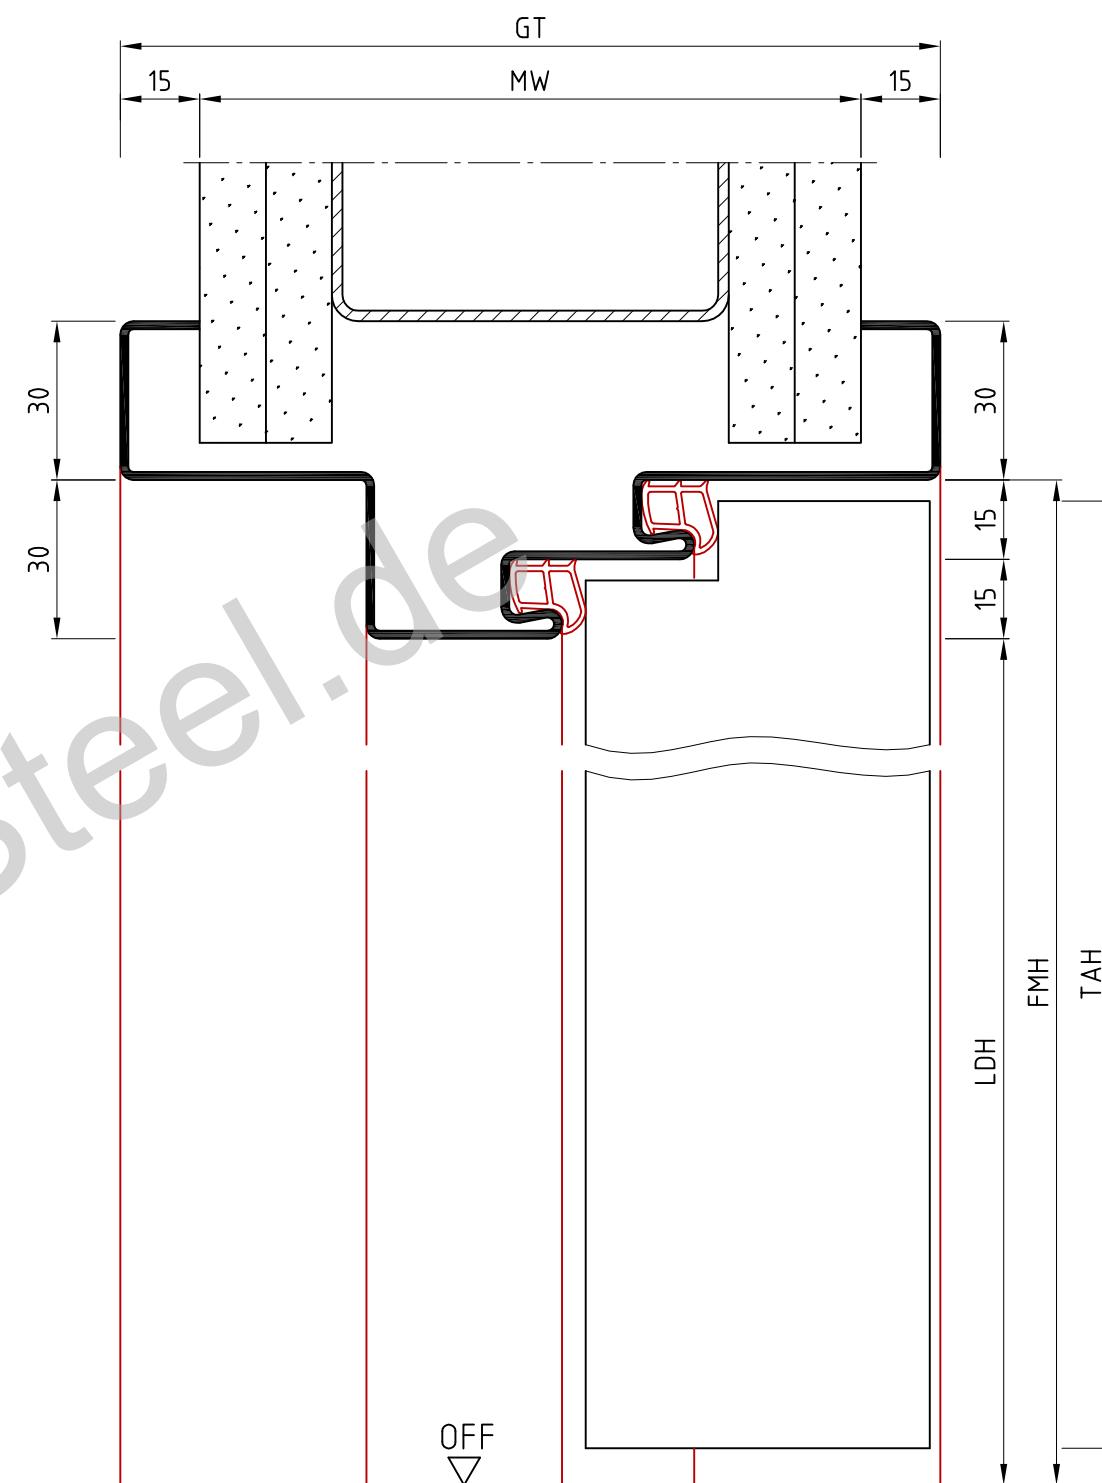

Ansicht: DIN links
spiegelbildlich: DIN rechts

Die Massiv- und Ständerwerkswände bzw. deren Profile müssen so ausgebildet sein, dass sie die statischen und dynamischen Kräfte, welche sich aus der Belastung des verwendeten Türelements ergeben, zuverlässig und nachhaltig aufnehmen können.

AsFd

	Name	Datum/Date
Bearbeiter	D.Mo	18.12.2017
Prüfer	S.Lö	06.06.2018
C	Zierfalz neu bemaßt, Zeichn.überarbeitet	S.Lö 18.02.2020
B	Bemaßungen bearbeitet, Hinweis ersetzt	D.Mo 17.09.2018
A	Bügelanker geändert	D.Mo 23.07.2018
REV.	Änderung	Name Datum

Zierfalzzarge Ständerwerk blind rebate frame, stud wall		
Zeich.Nr./Drawing No:	D0004987.dwg-4/4	Rev.: C
ArtikelNr./Article No:		Rev.: 1:15

BOS Best Of Steel GmbH
D-48271 Emsdetten
www.BestOfSteel.de

Toleranzen für Stahlzargen nach DIN 18111, weitere Maßangaben nach Allgometoleranzen DIN ISO 2768-m. Tolerances for steel frames according to DIN 18111, further specifications according to general tolerances DIN ISO 2768-m.

Technische Änderungen vorbehalten
Subject to technical modifications