




Schnitt A-A

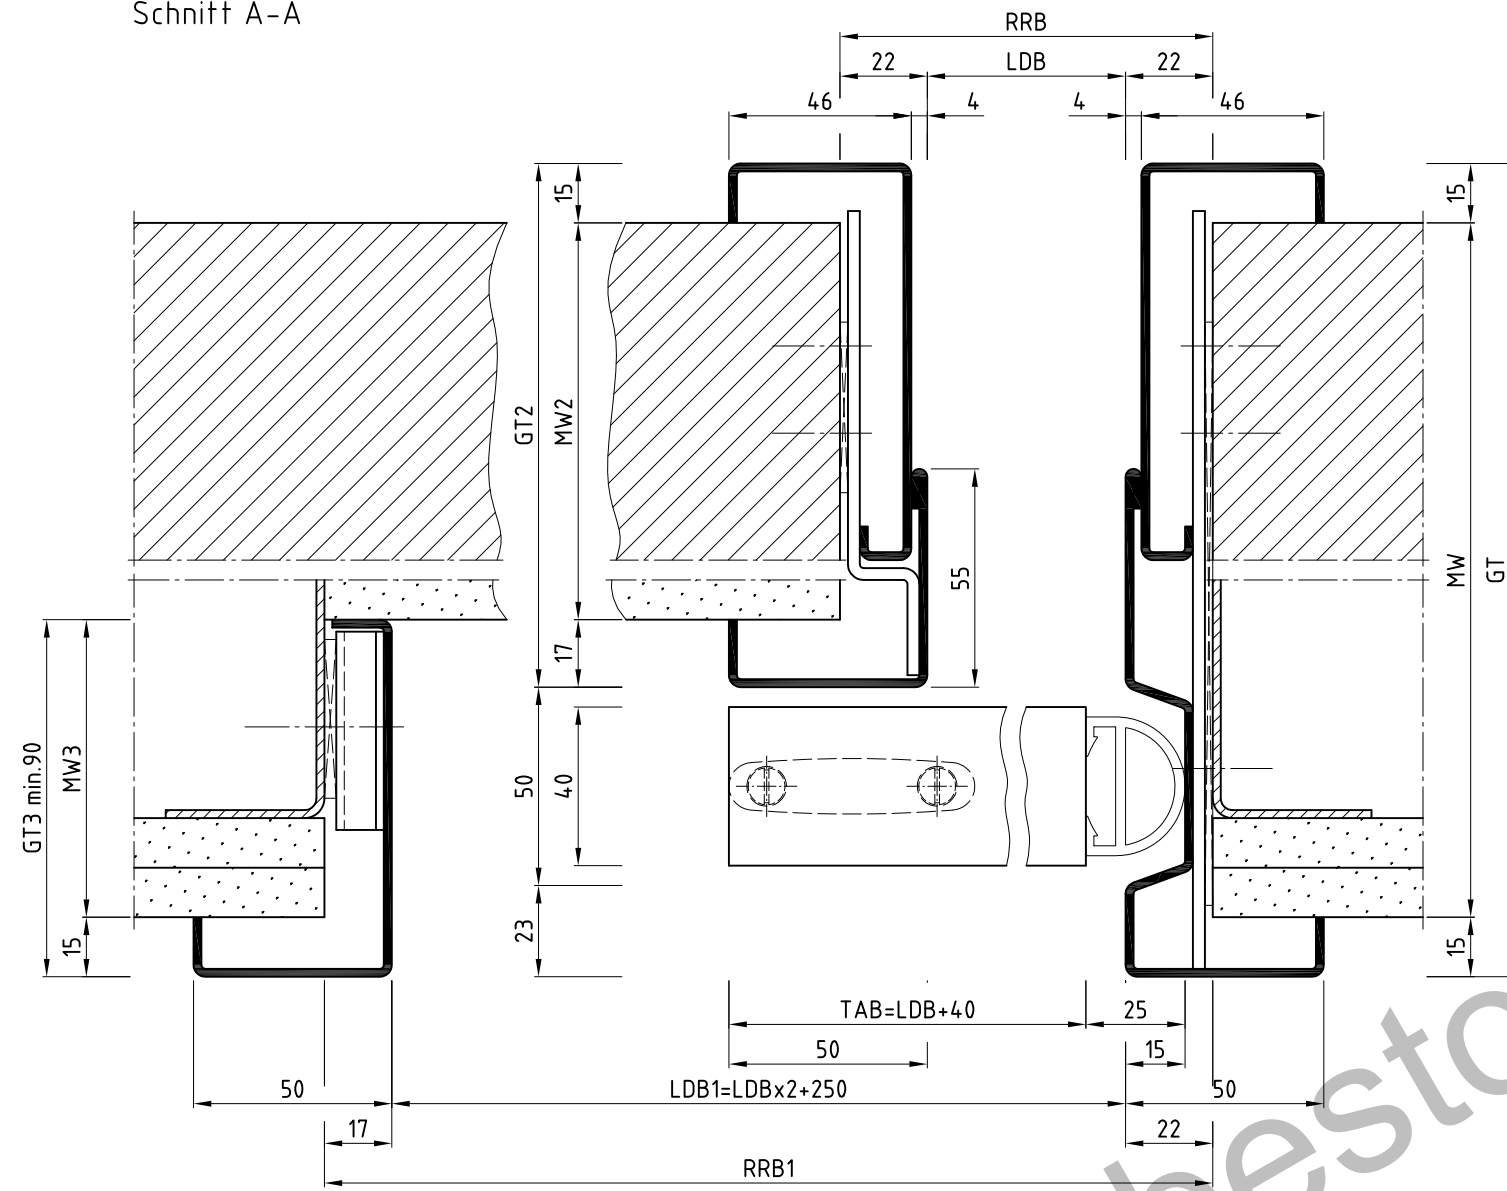

Schnitt B-B

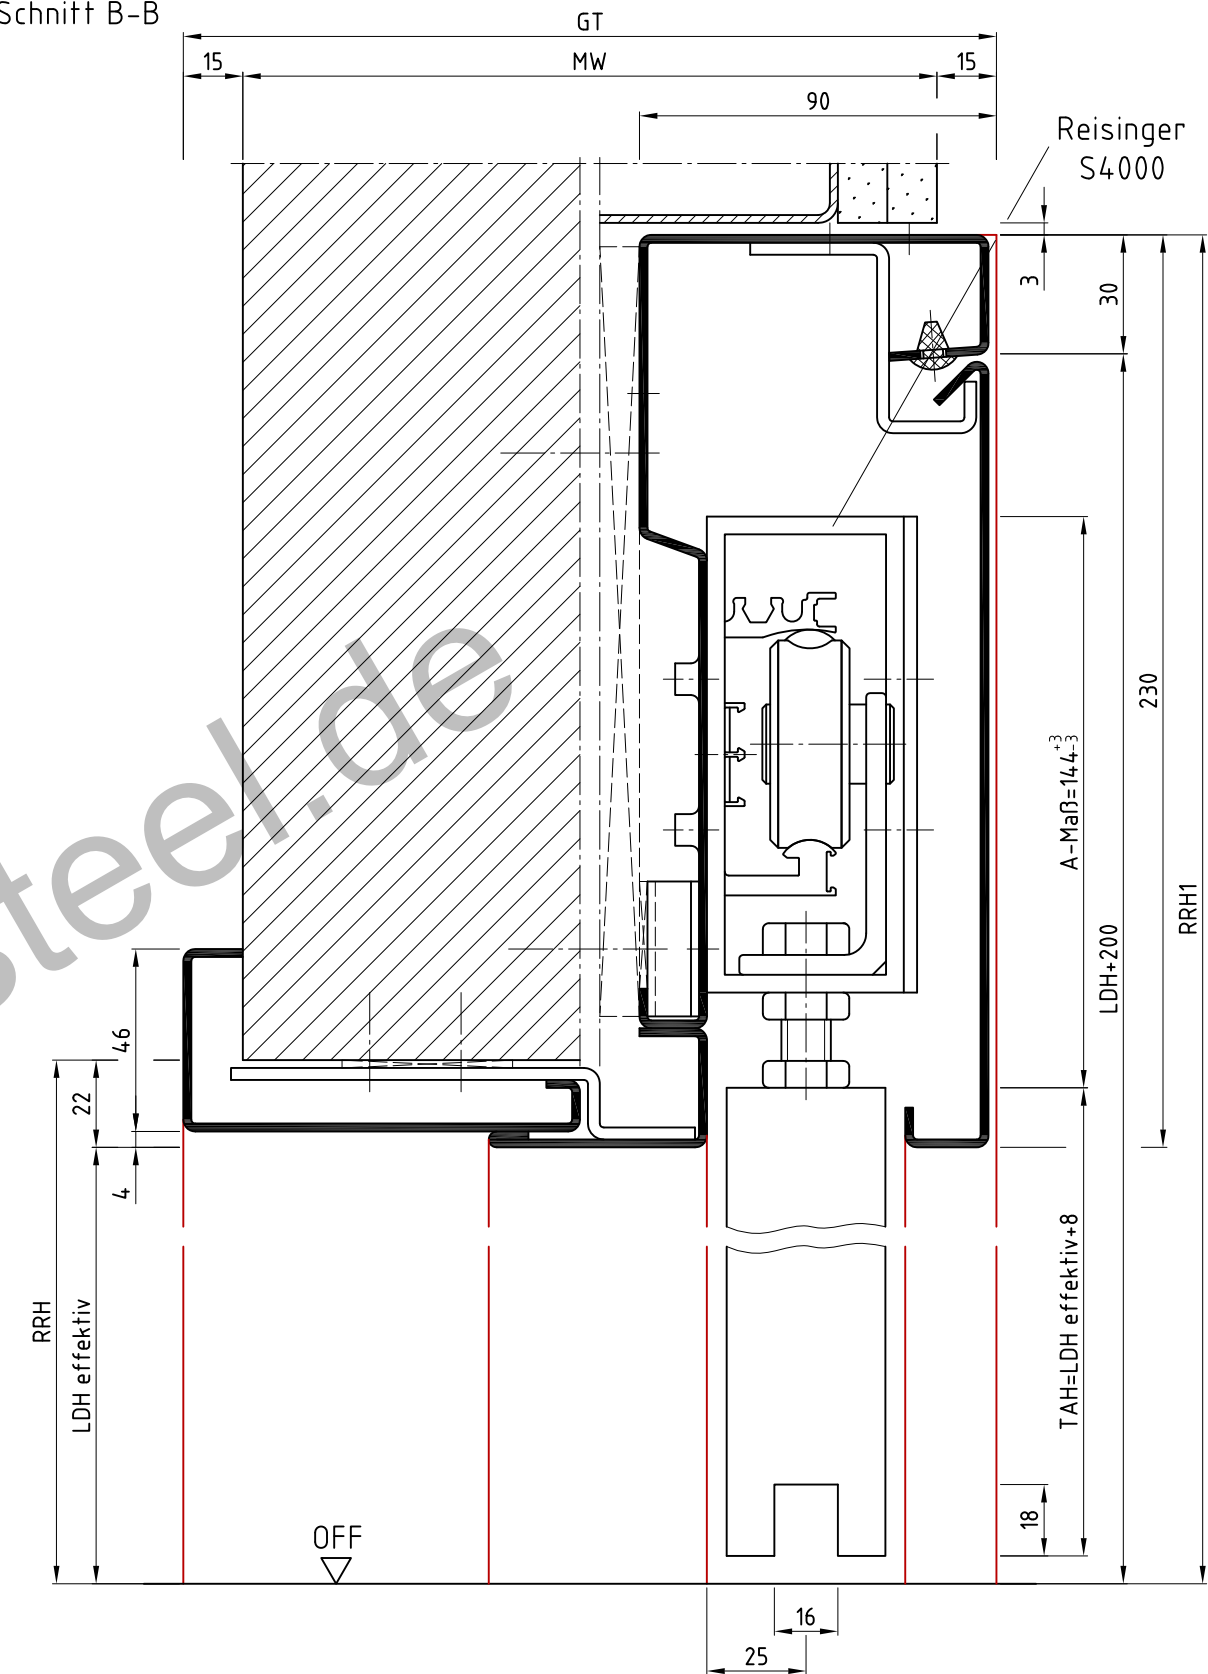

\*\* Kabelzuführung für E-Antrieb bauseits

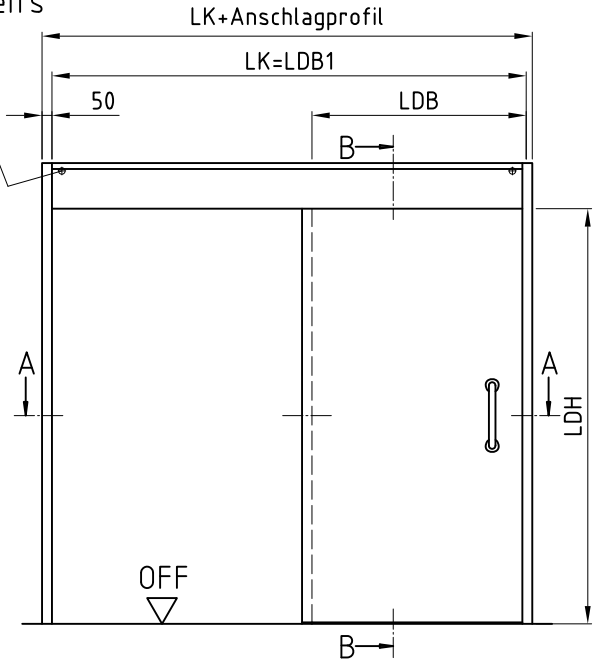

Ansicht: DIN rechts  
spiegelbildlich: DIN links

\*\* Anschluss nur durch Elektrofachkraft  
Verstellbereich: von -2 bis +15mm, anderer Verstellbereich möglich

Hinweis: Wandaufbau und Sitz der Verschraubung zur bauseitigen Befestigung beachten!

wSidN OP, Edelstahl mit Reisinger S4000

Die Massiv- und Ständerwerkswände bzw. deren Profile müssen so ausgebildet sein, dass sie die statischen und dynamischen Kräfte, welche sich aus der Belastung des verwendeten Türelements ergeben, zuverlässig und nachhaltig aufnehmen können.

REV.	Änderung	Name	Datum

LineaLevel OP		Rev. -	Maßstab/Scale: 1:2
2-schalig			
LineaLevel OP, two part split		Rev.:	1:2
Zeich.Nr./Drawing No: D0004734.dwg			
ArtikelNr./Article No:			
		Toleranzen für Stahlzargen nach DIN 18111, weitere Maßangaben nach Allgometoleranzen DIN ISO 2768-m. Tolerances for steel frames according to DIN 18111, further specifications according to general tolerances DIN ISO 2768-m.	
Best Of Steel GmbH D-48271 Emsdetten www.BestOfSteel.de		Technische Änderungen vorbehalten Subject to technical modifications	