
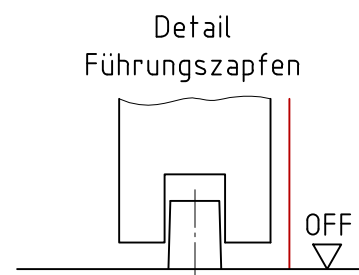


Ansicht: DIN rechts  
spiegelbildlich: DIN links

\*\* Anschluss nur durch Elektrofachkraft

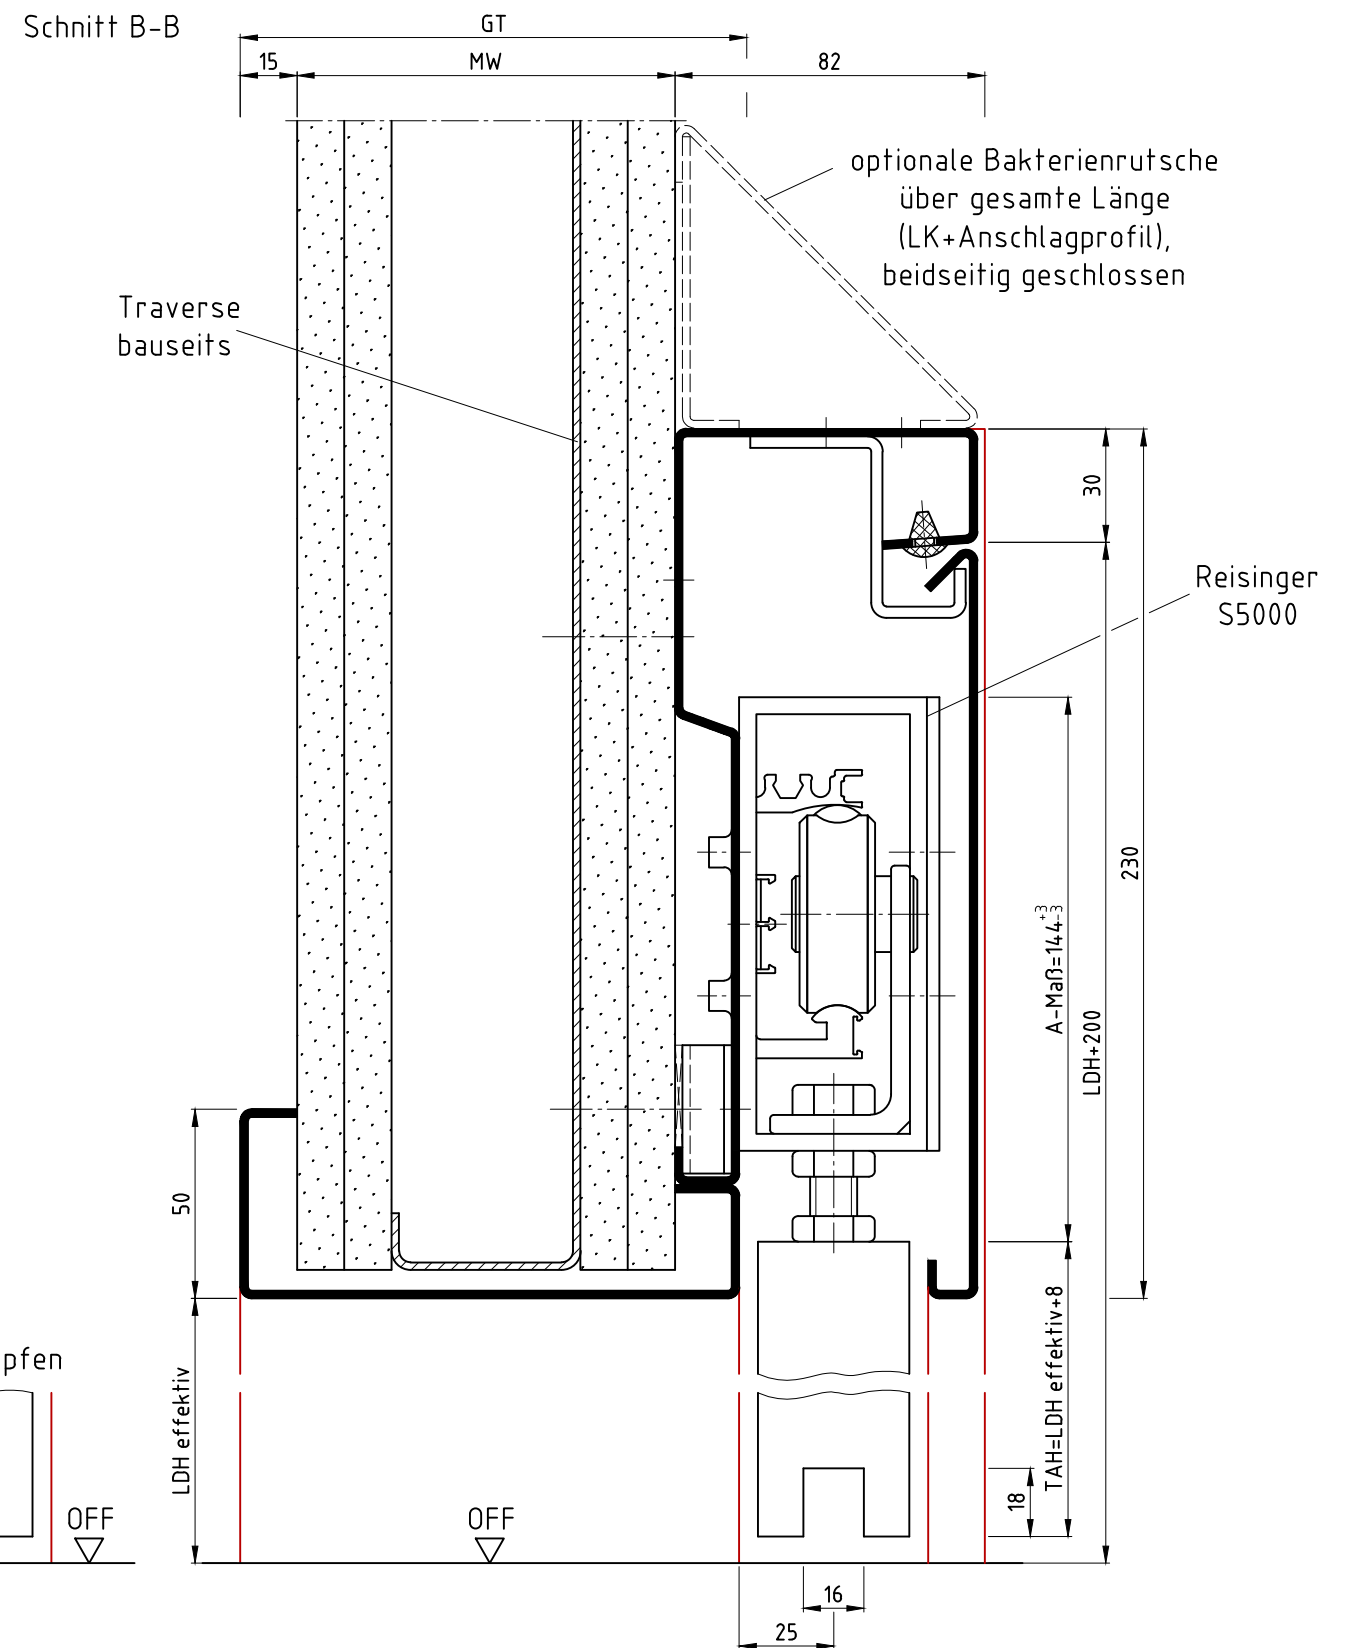

SvdW OP, Edelstahl  
mit Reisinger S5000

Die Massiv- und Ständerwerkswände bzw. deren Profile müssen so ausgebildet sein, dass sie die statischen und dynamischen Kräfte, welche sich aus der Belastung des verwendeten Türelements ergeben, zuverlässig und nachhaltig aufnehmen können.

Name	Datum/Date
Bearbeiter: L.Ni	25.11.2017
Prüfer: S.Lö	29.09.2020
A	Bezeichnung S4000 auf S5000 geändert
REV.	Änderung

LineaOutside OP	
Ständerwerk	
LineaOutside OP, stud wall	
Zeich.Nr./Drawing No: D0004502.dwg	Rev.: A
ArtikelNr./Article No:	Rev.:
Status: Freigegeben	Maßstab/Scale: 1:2
<b>BOS</b> Best Of Steel GmbH D-48271 Emsdetten www.BestOfSteel.de	
<small>Toleranzen für Stahlzargen nach DIN 18111, weitere Maßangaben nach Allgemeintoleranzen DIN ISO 2768-m. Tolerances for steel frames according to DIN 18111, further specifications according to general tolerances DIN ISO 2768-m.</small>	
<small>Technische Änderungen vorbehalten Subject to technical modifications</small>	