

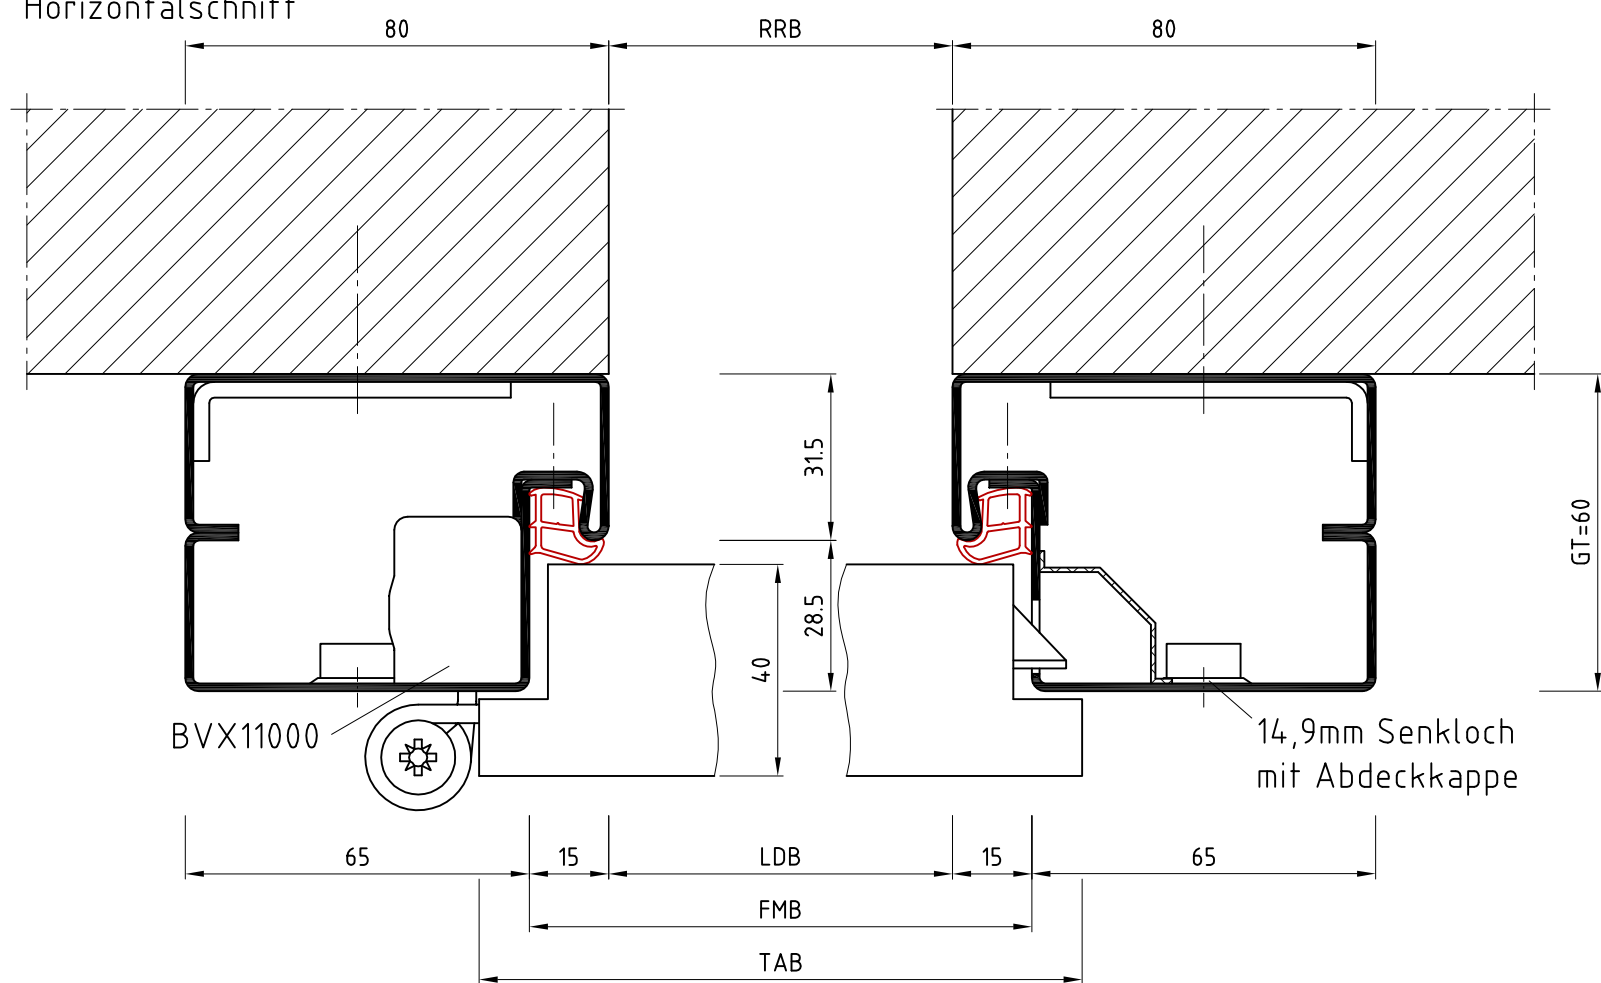


Horizontalschnitt

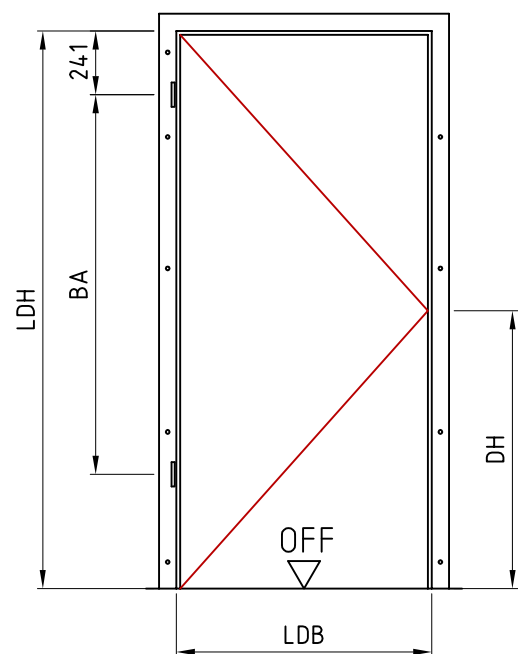

Vertikalschnitt

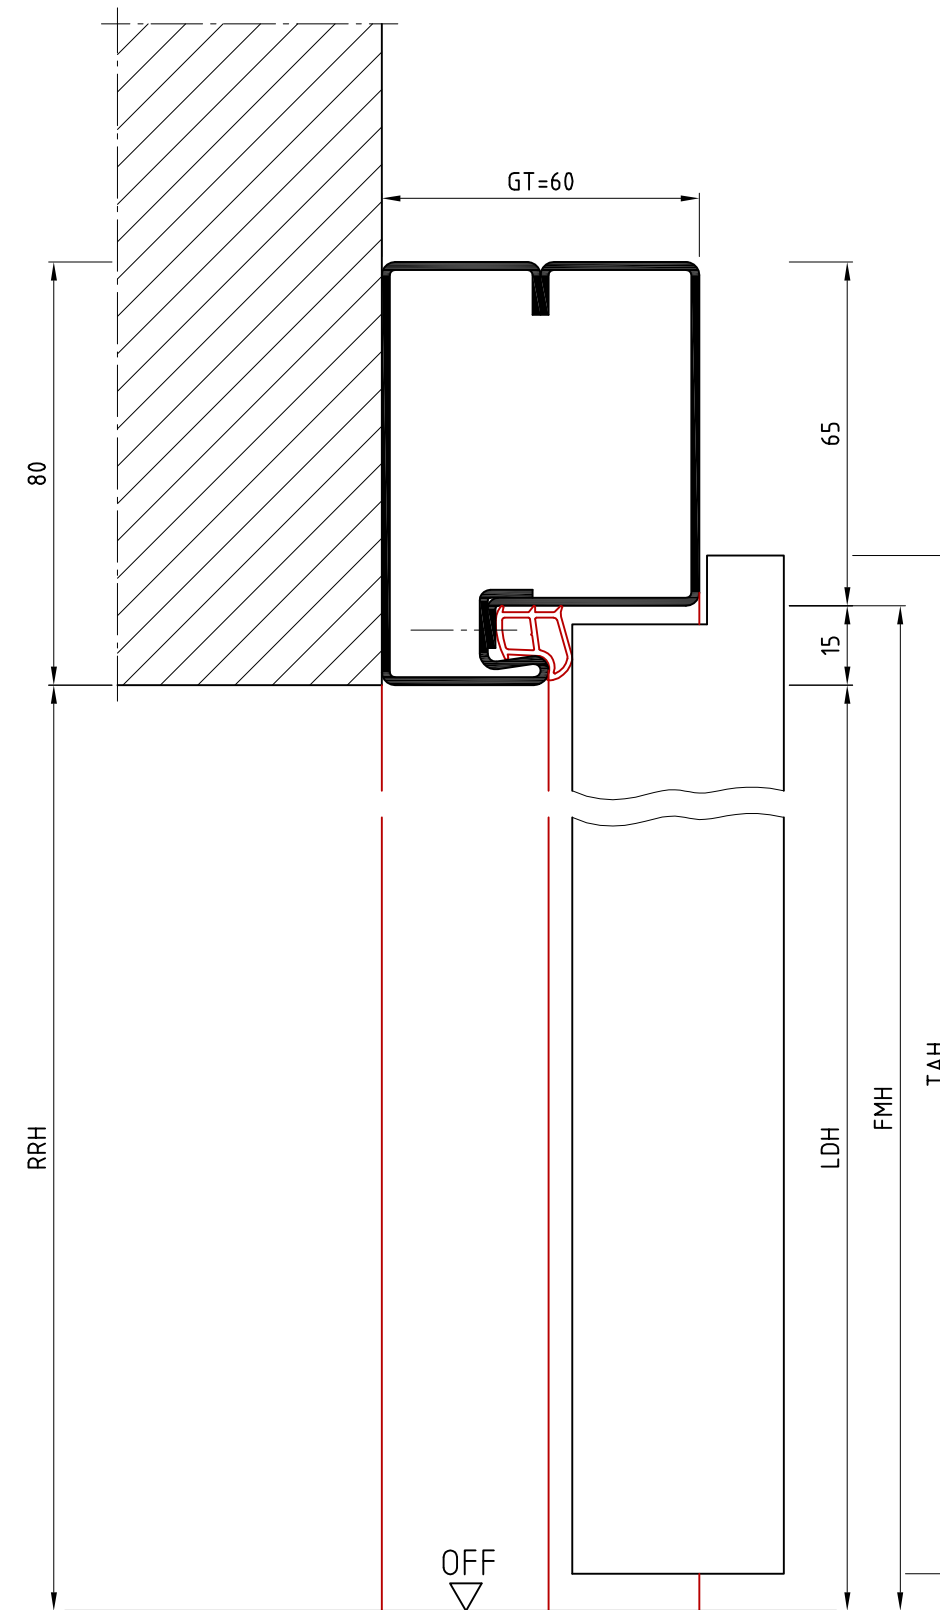

Yz15ZBud

	Name	Datum/Date
Bearbeiter	D.Mo	22.02.2018
Prüfer	D.He	08.03.2018
A	Schriftkopf ergänzt	D.He 09.03.2018
REV.	Änderung	Name Datum

Blendrahmenzarge  
Mauerwerk  
cover frame as block profile, brickwork


Zeich.Nr./Drawing No: D0006326.dwg-1/2 Rev.: A Maßstab/Scale: 1:15  
 ArtikelNr./Article No: Rev.:

**BOS** Best Of Steel GmbH  
D-48271 Emsdetten  
www.BestOfSteel.de



Toleranzen für Stahlzargen nach DIN 18111, weitere Maßangaben nach Allgmeintoleranzen DIN ISO 2768-m. Tolerances for steel frames according to DIN 18111, further specifications according to general tolerances DIN ISO 2768-m.

Technische Änderungen vorbehalten  
Subject to technical modifications

Horizontalschnitt

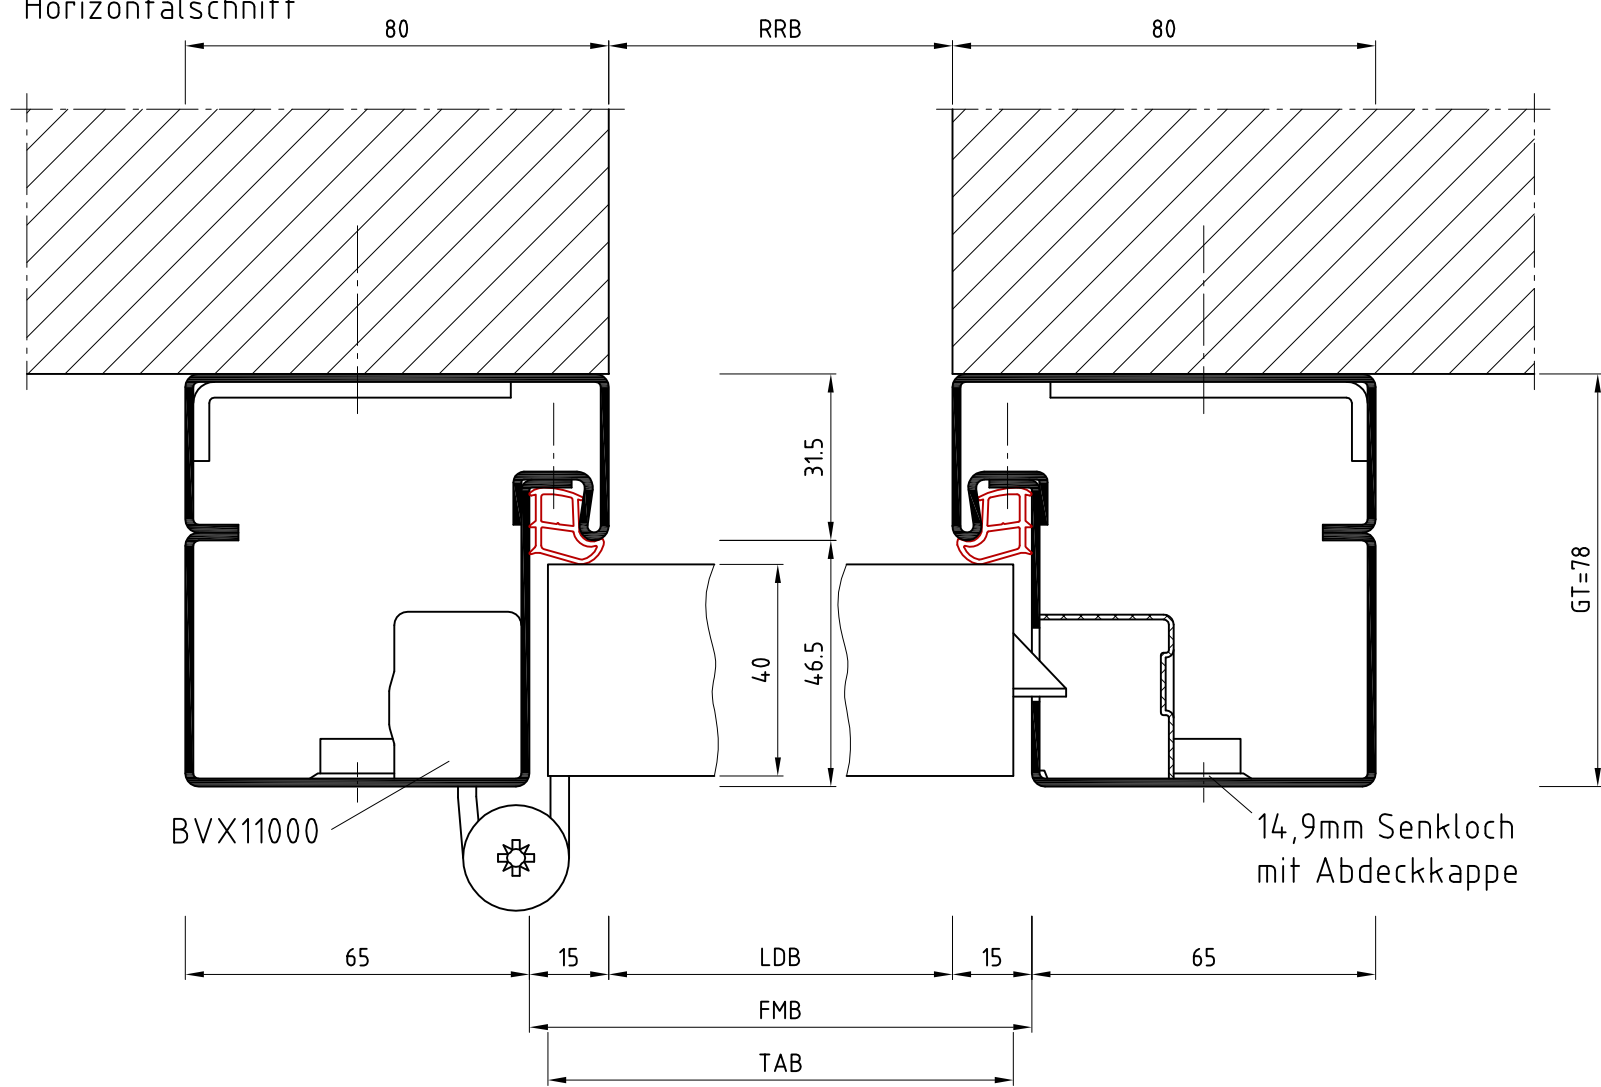

Vertikalschnitt

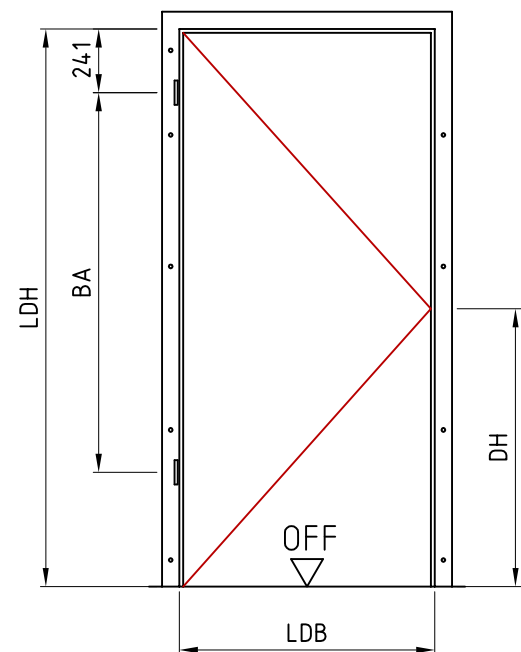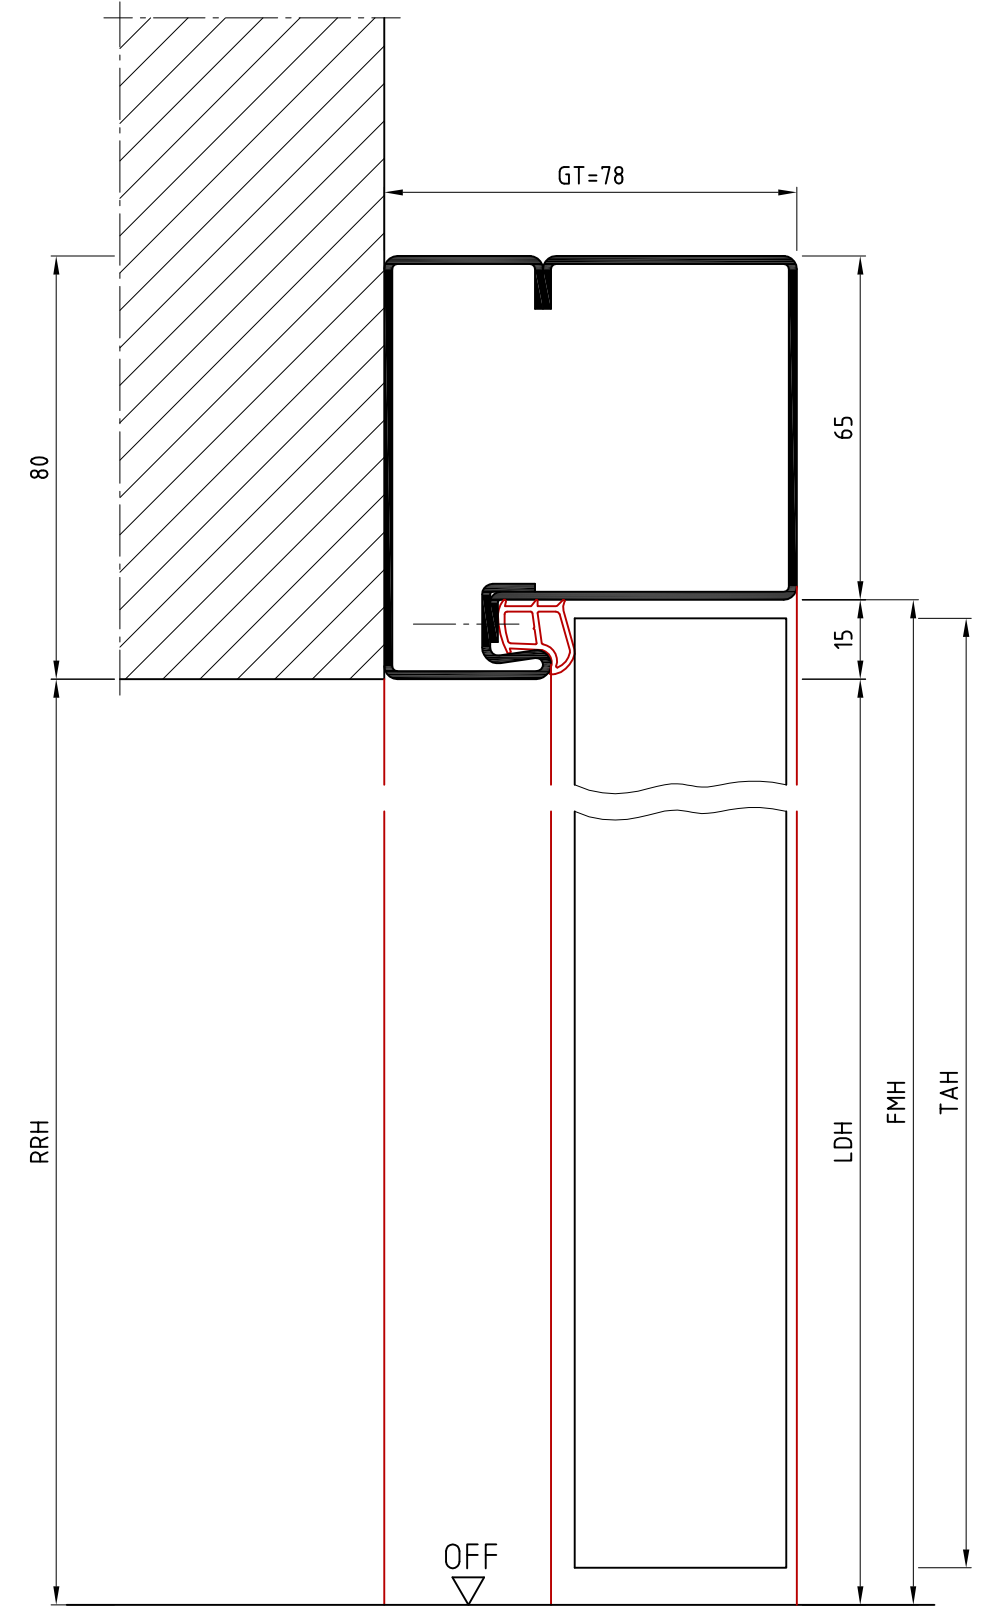

Yz15ZBsd

	Name	Datum/Date
Bearbeiter	D.Mo	22.02.2018
Prüfer	D.He	08.03.2018
A	Schriftkopf ergänzt	D.He 09.03.2018
REV.	Änderung	Name Datum

Blendrahmenzarge  
Mauerwerk  
cover frame as block profile, brickwork

Zeich.Nr./Drawing No: D0006326.dwg-2/2 Rev.: A Maßstab/Scale: 1:15  
 ArtikelNr./Article No: Rev.:

**BOS** Best Of Steel GmbH  
D-48271 Emsdetten  
www.BestOfSteel.de

Toleranzen für Stahlzargen nach DIN 18111, weitere Maßangaben nach Allgmeintoleranzen DIN ISO 2768-m. Tolerances for steel frames according to DIN 18111, further specifications according to general tolerances DIN ISO 2768-m.

Technische Änderungen vorbehalten  
Subject to technical modifications