

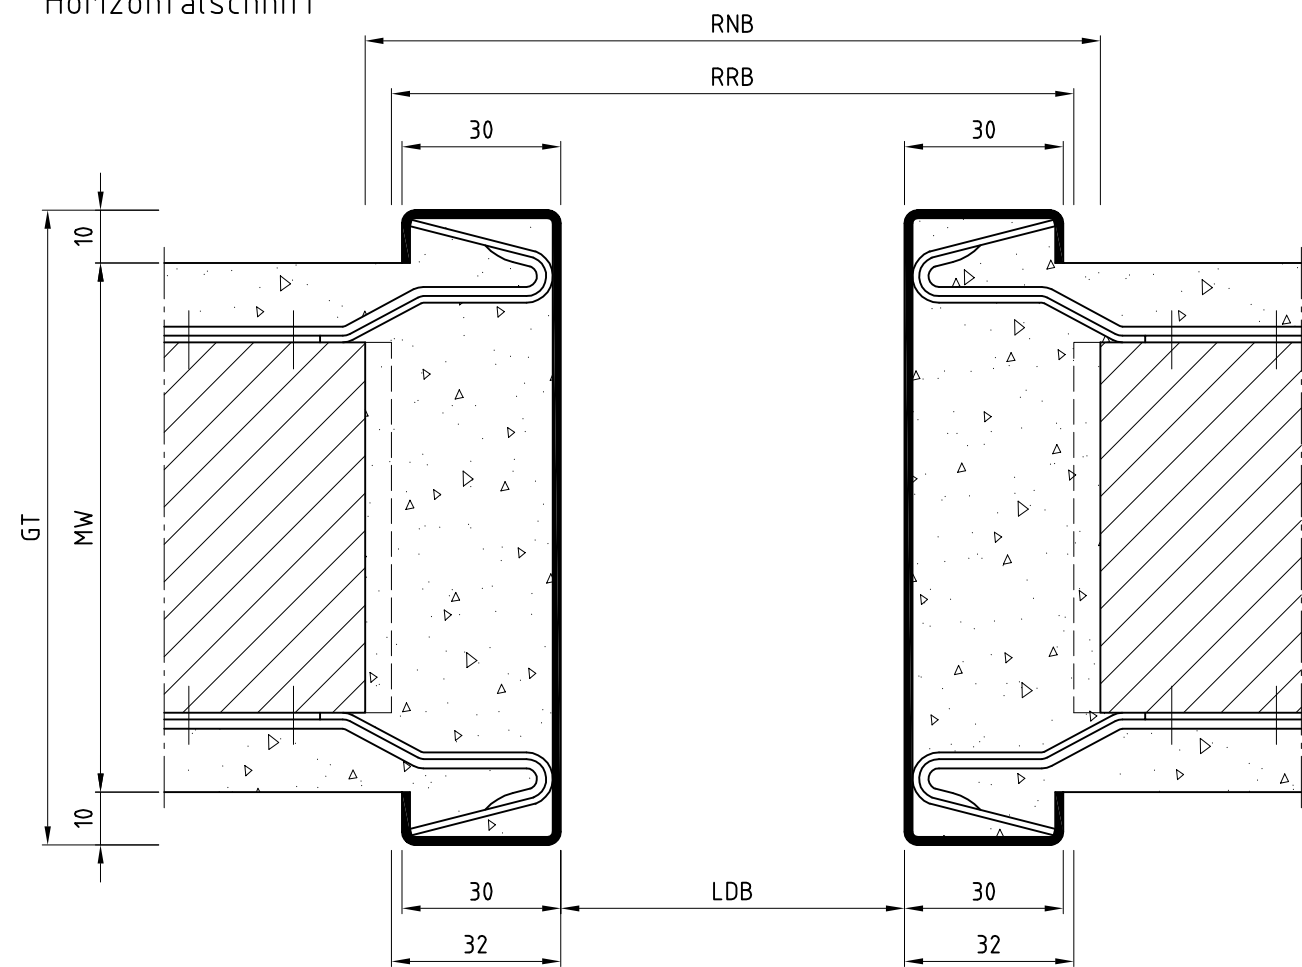


Horizontalschnitt

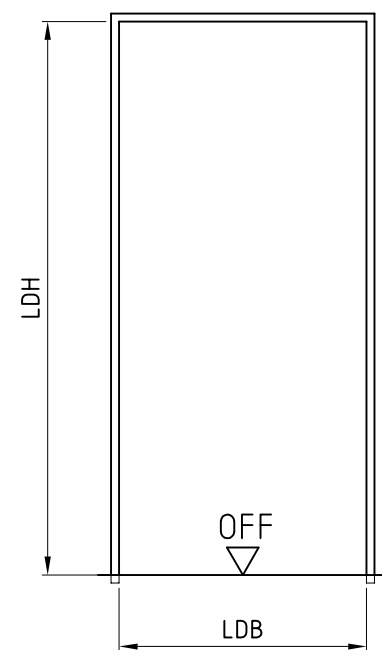

Vertikalschnitt

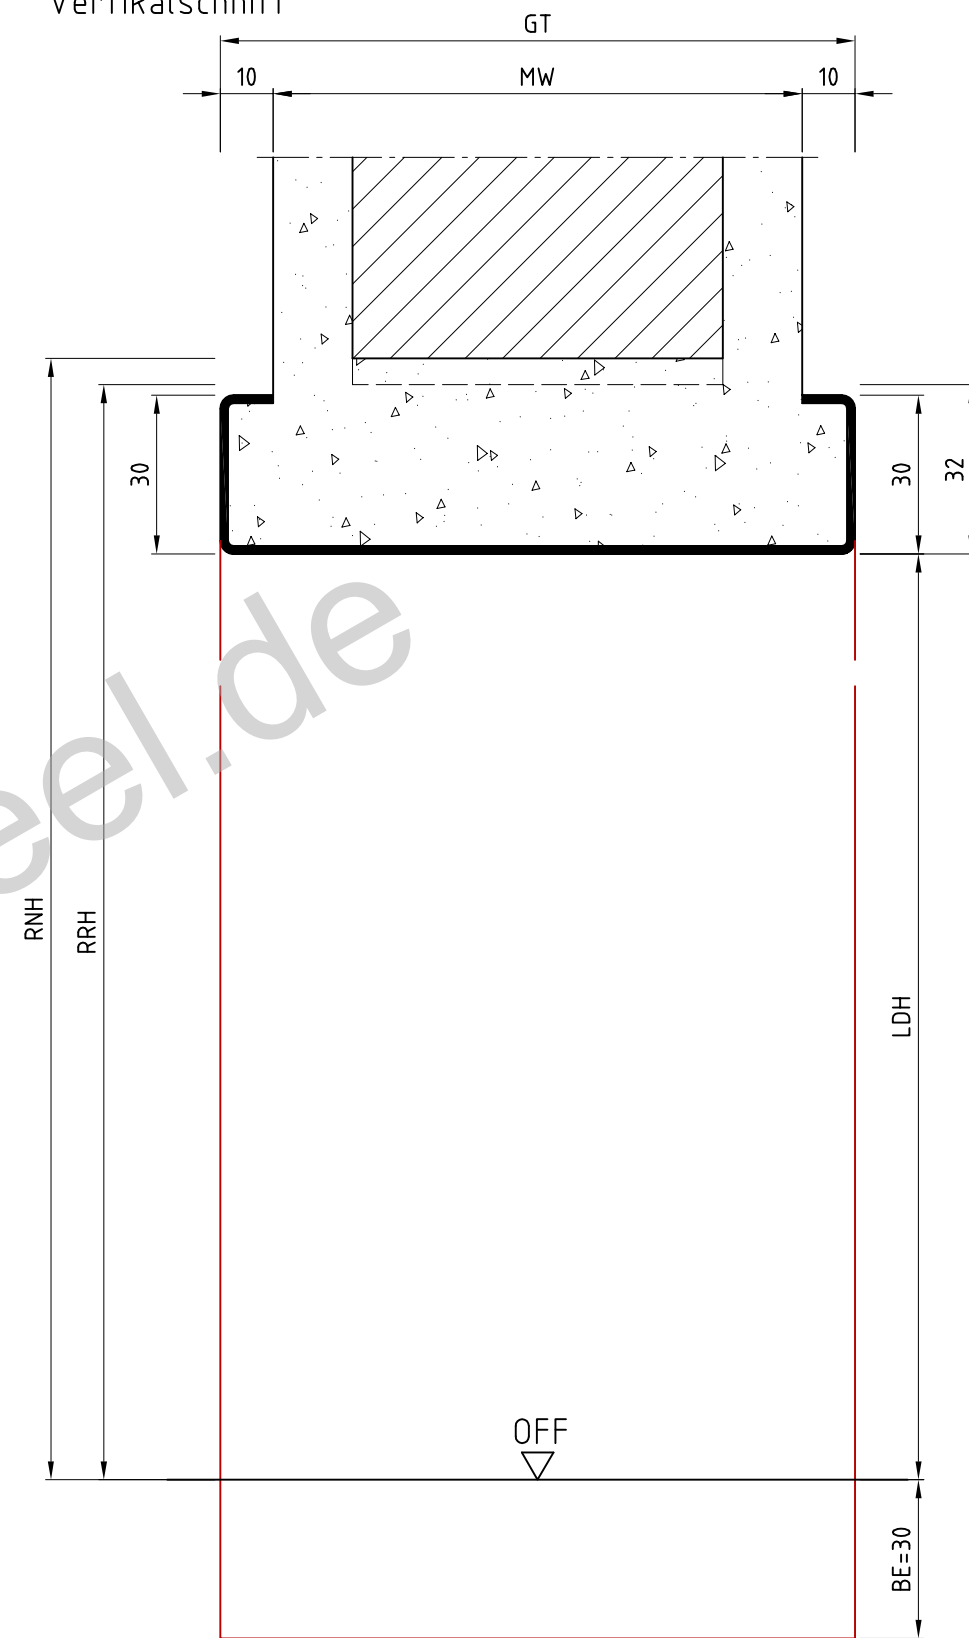

www.BestOfSteel.de

Die Massiv- und Ständerwerkswände bzw. deren Profile müssen so ausgebildet sein, dass sie die statischen und dynamischen Kräfte, welche sich aus der Belastung des verwendeten Türelements ergeben, zuverlässig und nachhaltig aufnehmen können.

D

	Name	Datum/Date
Bearbeiter	D.Mo	12.02.2018
Prüfer	S.Lö	25.06.2018
A	Bemaßungen bearbeitet, Hinweis ergänzt	D.Mo 07.11.2018
REV.	Änderung	Name Datum

Durchgangszarge  
Mauerwerk  
through-way frame, brickwork

Zeich.Nr./Drawing No: D0005936.dwg Rev.: A Maßstab/Scale: 1:15  
 ArtikelNr./Article No: Rev.:

**BOS** Best Of Steel GmbH  
D-48271 Emsdetten  
www.BestOfSteel.de

Toleranzen für Stahlzargen nach DIN 18111, weitere Maßangaben nach Allgmeintoleranzen DIN ISO 2768-m.  
 Tolerances for steel frames according to DIN 18111, further specifications according to general tolerances DIN ISO 2768-m.

Technische Änderungen vorbehalten  
 Subject to technical modifications