

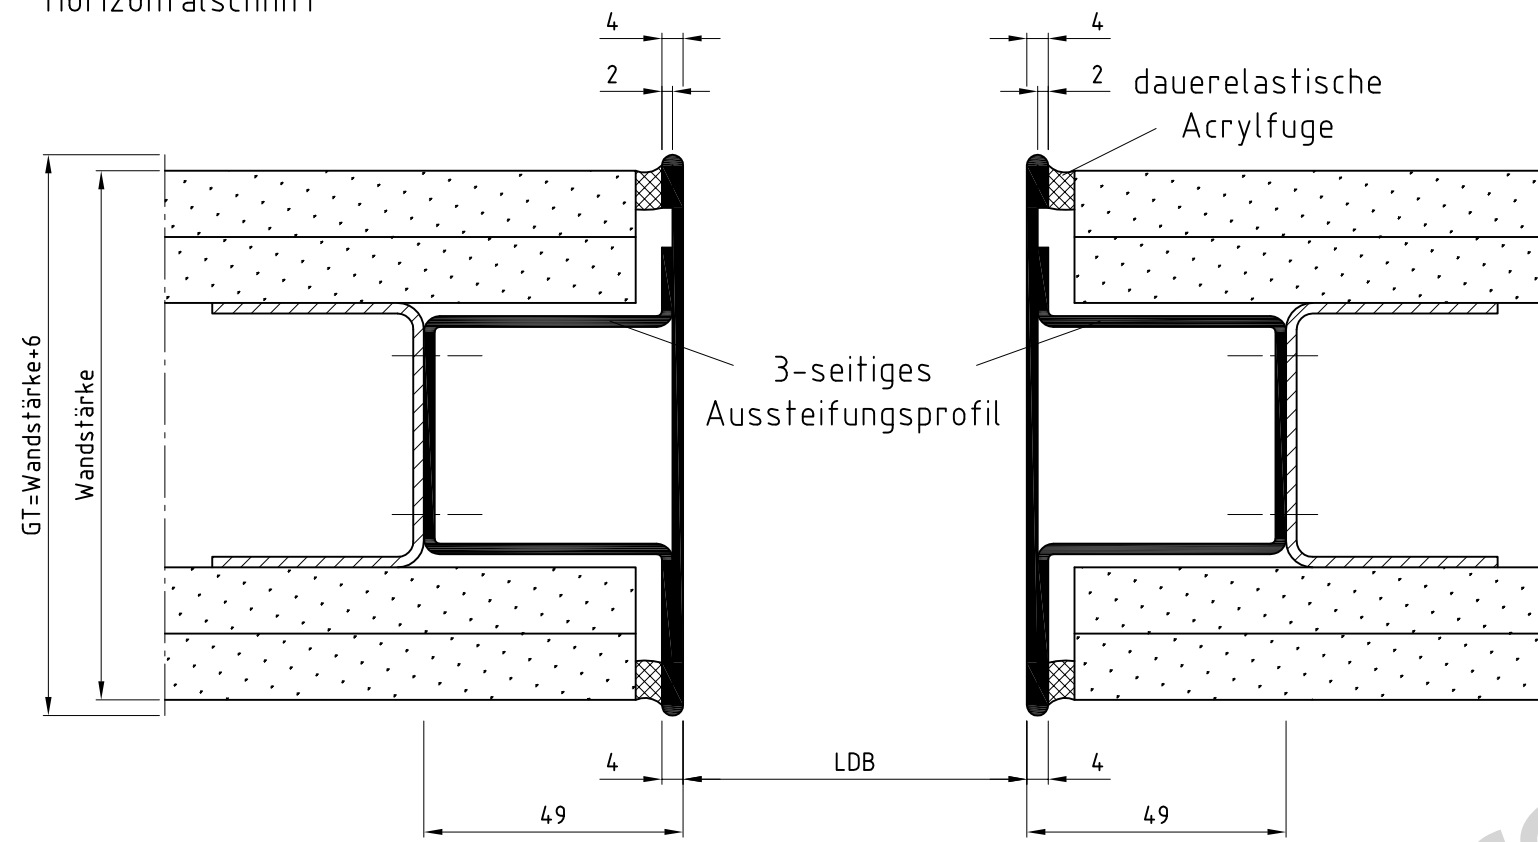


Horizontalschnitt

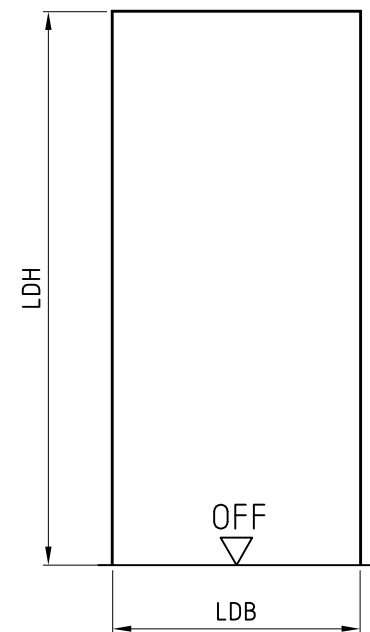

Vertikalschnitt

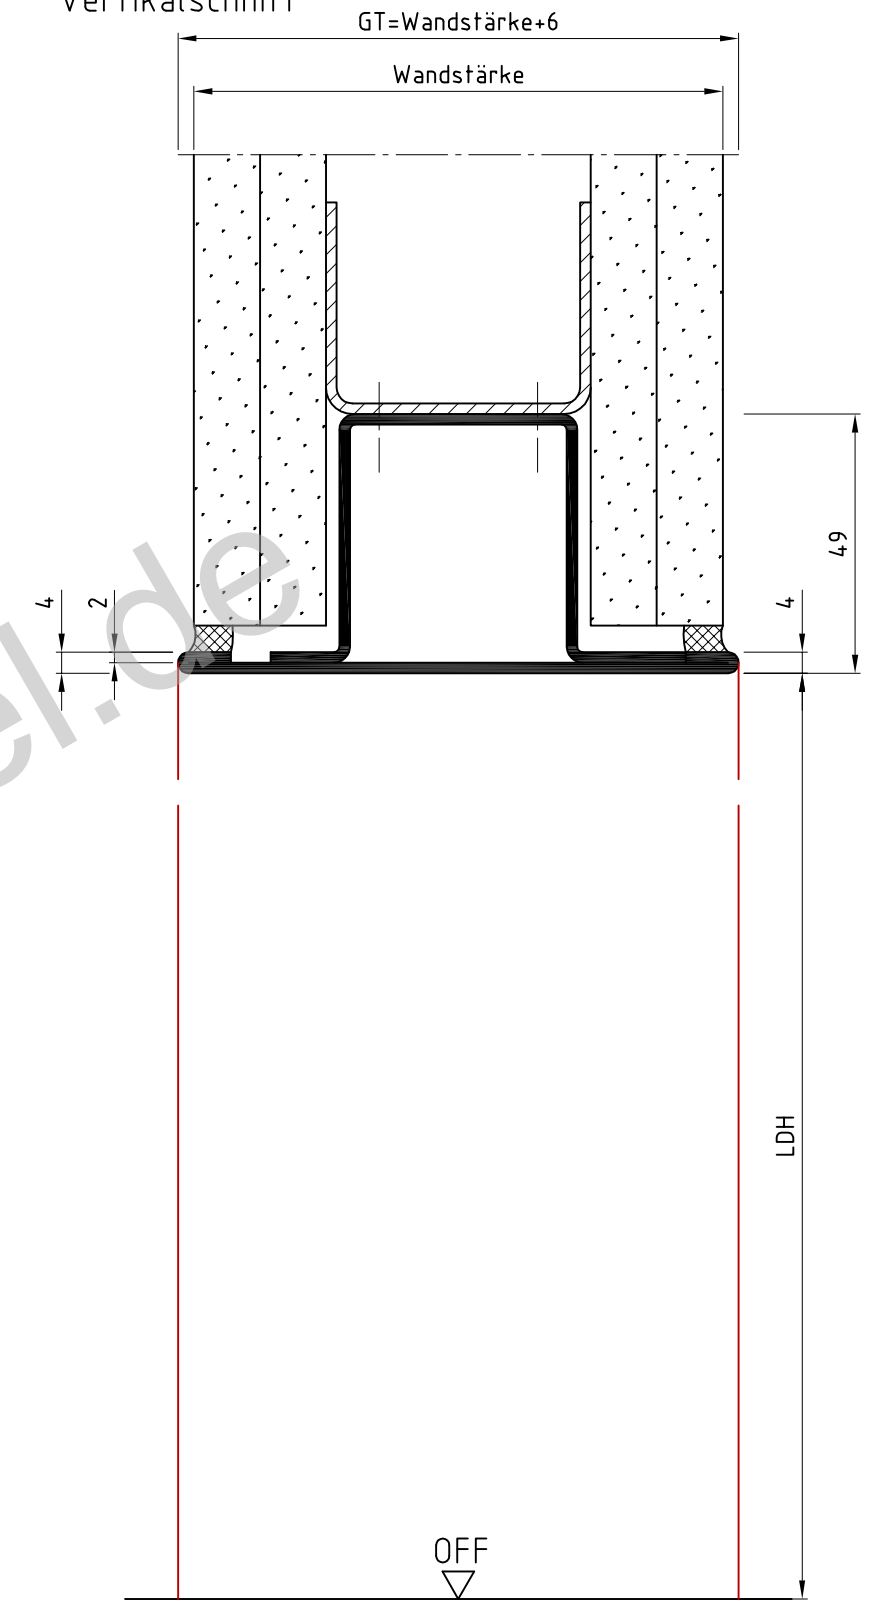

www.BestOfSteel.de

Die Massiv- und Ständerwerkswände bzw. deren Profile müssen so ausgebildet sein, dass sie die statischen und dynamischen Kräfte, welche sich aus der Belastung des verwendeten Türelements ergeben, zuverlässig und nachhaltig aufnehmen können.

oD

	Name	Datum/Date
Bearbeiter	D.Mo	12.02.2018
Prüfer	S.Lö	25.06.2018

Durchgangszarge Sino		
Ständerwerk		
Sino through-way frame, stud wall		
Zeich.Nr./Drawing No:	D0005947.dwg	Rev.: A
ArtikelNr./Article No:		Rev.: 1:15

A	Bemaßungen bearbeitet, Hinweis ersetzt	D.Mo	07.11.2018
REV.	Änderung	Name	Datum

BOS Best Of Steel GmbH
D-48271 Emsdetten
www.BestOfSteel.de

Toleranzen für Stahlzargen nach DIN 18111, weitere Maßangaben nach Allgometoleranzen DIN ISO 2768-m. Tolerances for steel frames according to DIN 18111, further specifications according to general tolerances DIN ISO 2768-m.

Technische Änderungen vorbehalten
Subject to technical modifications