

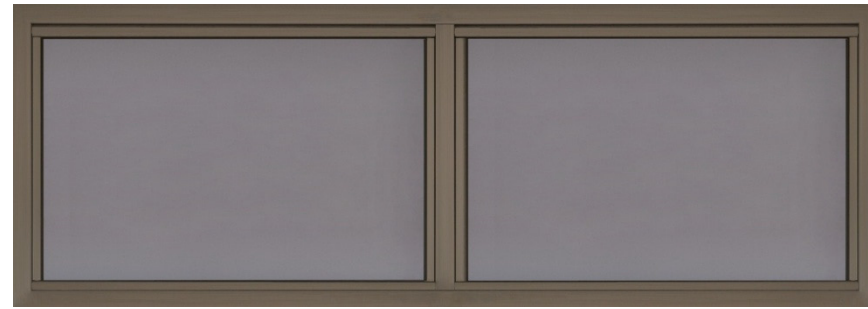


Fensterzarge GlasTec für Doppelverglasung Osd

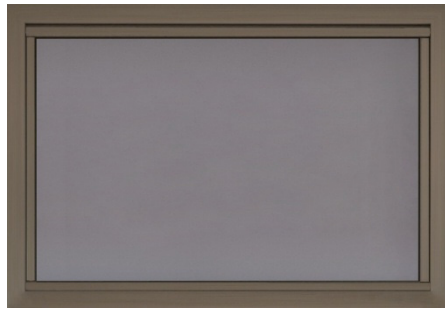

Alle Darstellungen mit
Rohrglasleisten
(Standard, stumpf gestoßen)

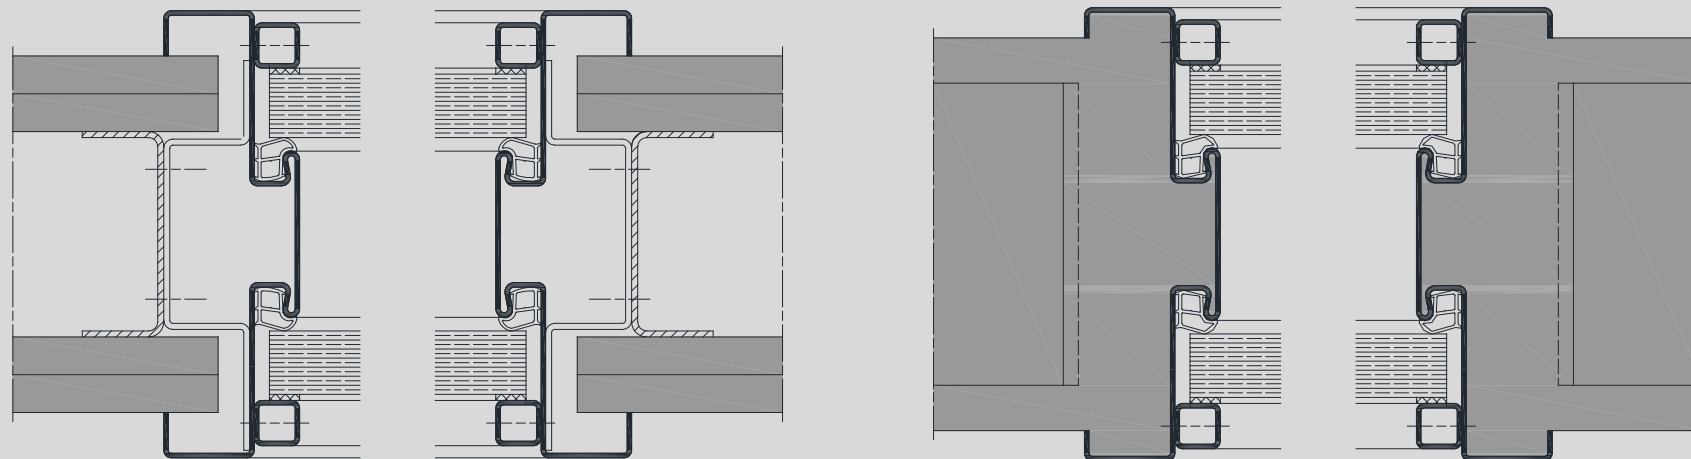

Darstellung für Ständerwerk und Mauerwerk