

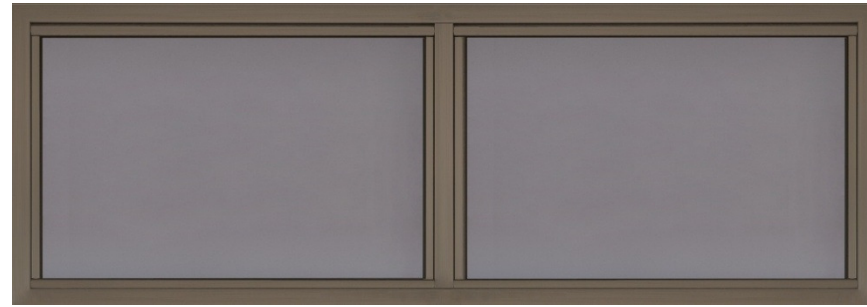


2-schalige Fensterzarge GlasTec für Doppelverglasung, 15ZOud / 15ZOsd

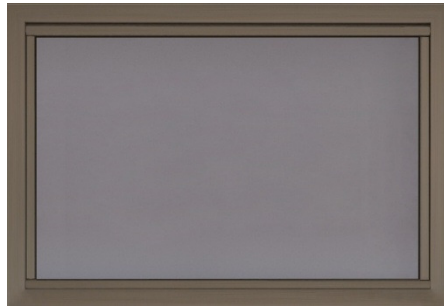

Alle Darstellungen mit
Rohrglasleisten
(Standard, stumpf gestoßen)

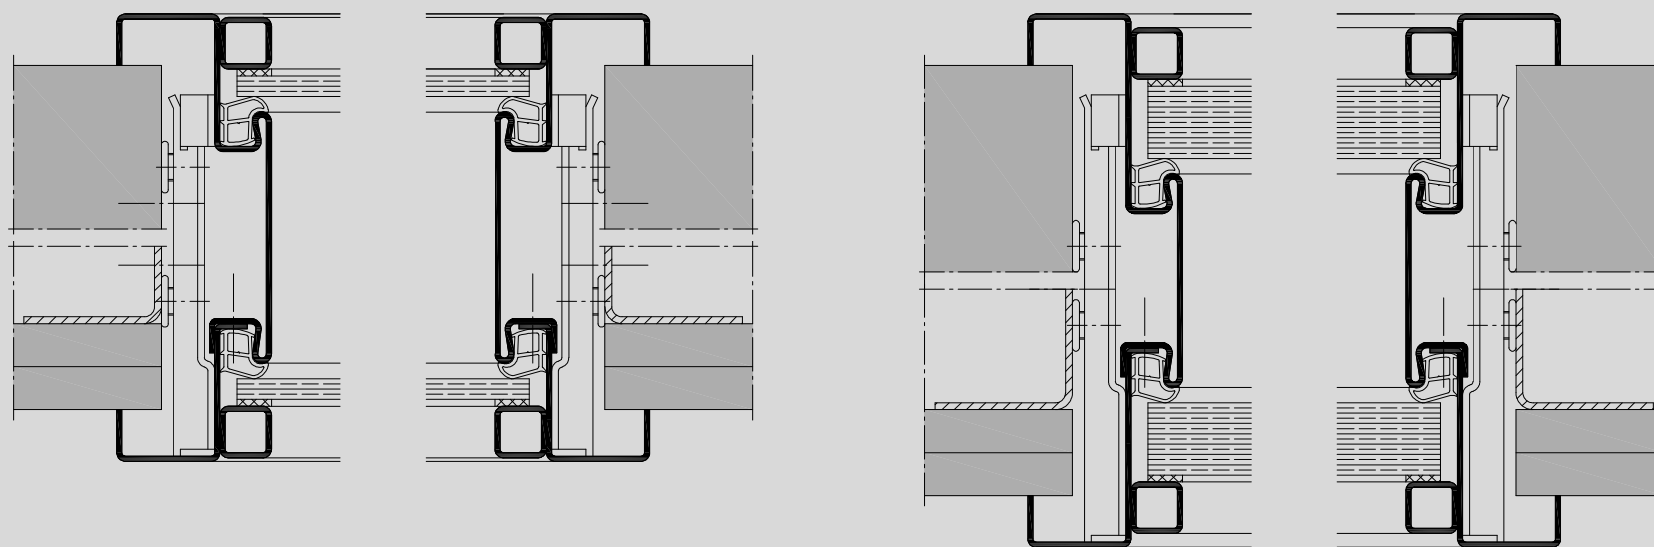

Darstellung für Ständerwerk und Mauerwerk