

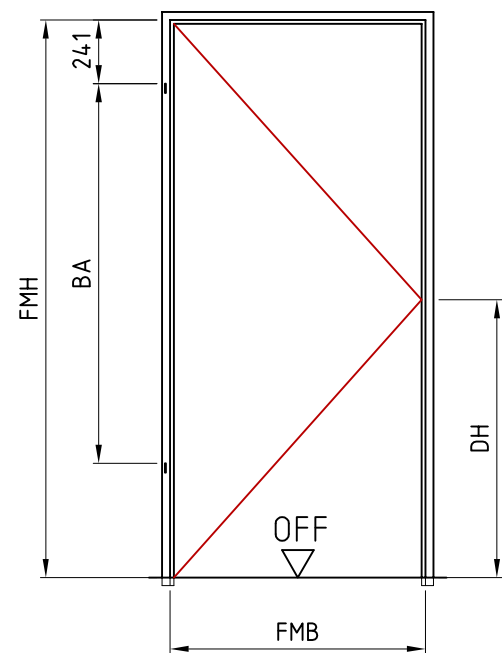


Horizontalschnitt

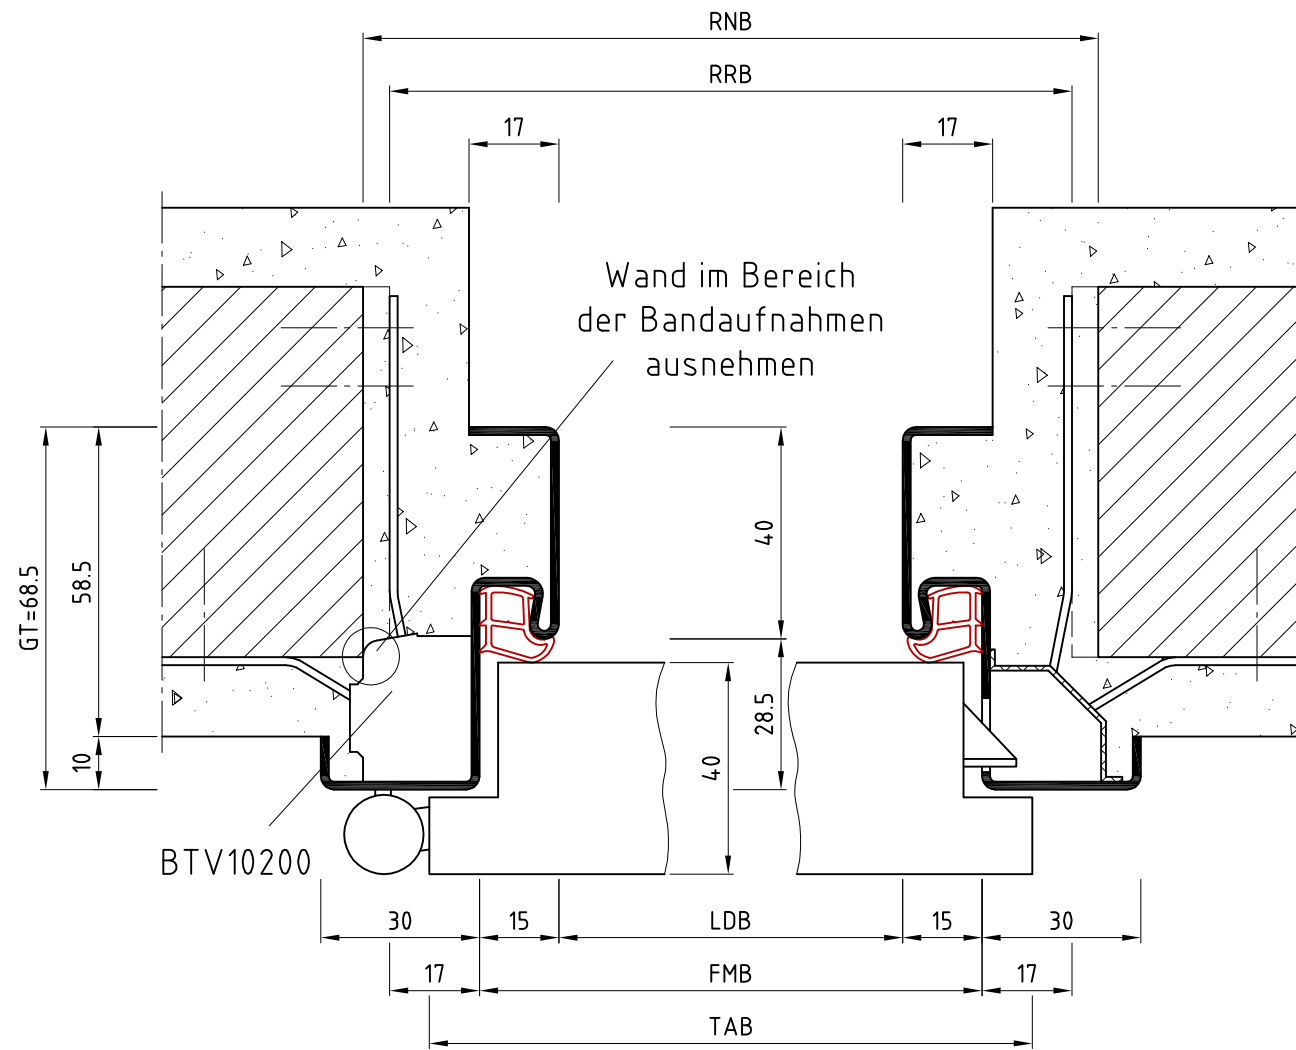

Ansicht: DIN links
spiegelbildlich: DIN rechts

Vertikalschnitt

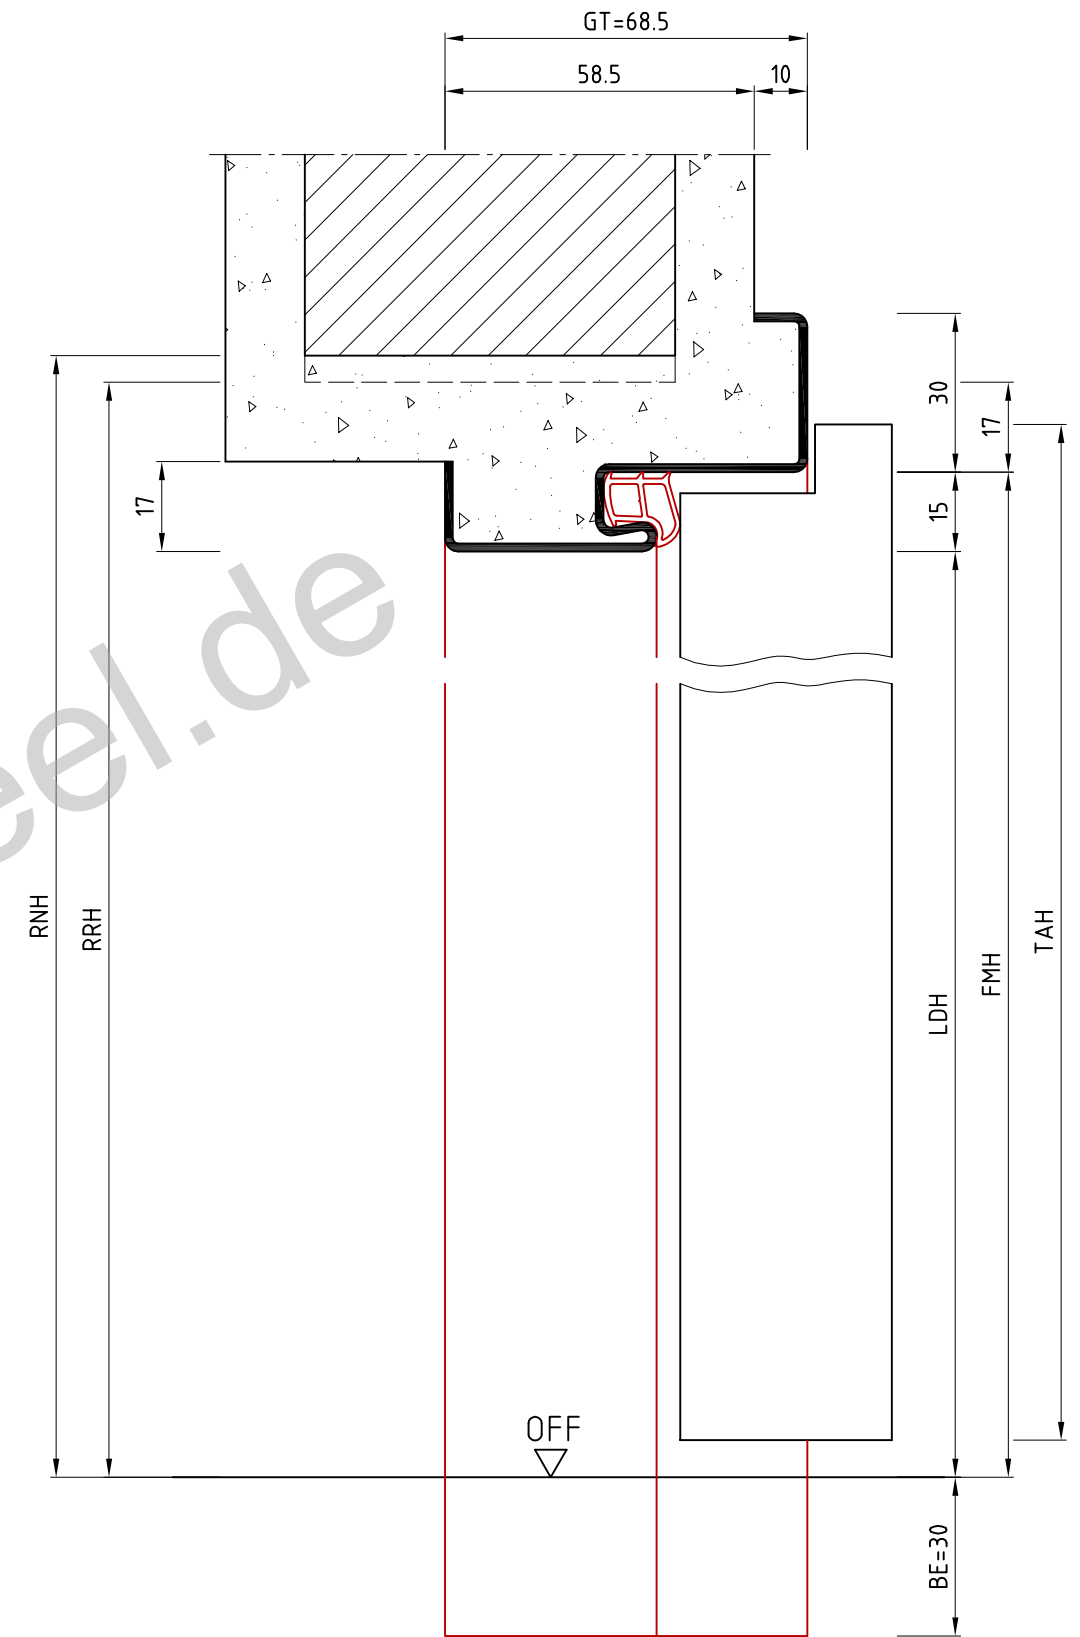

www.BestOfSteel.de

Eud

	Name	Datum/Date
Bearbeiter	D.Mo	13.12.2017
Prüfer	S.Lö	23.05.2018
A	Bemaßungen bearbeitet, Hinweis ergänzt	D.Mo 07.09.2018
REV.	Änderung	Name Datum

Norm-Eckzarge Mauerwerk standard corner frame, brickwork		
Zeich.Nr./Drawing No:	D0004902.dwg	Rev.:
ArtikelNr./Article No:		Rev.:
		Maßstab/Scale:
		1:1.5
BOS Best Of Steel GmbH D-48271 Emsdetten www.BestOfSteel.de		Toleranzen für Stahlzargen nach DIN 18111, weitere Maßangaben nach Allgometoleranzen DIN ISO 2768-m. Tolerances for steel frames according to DIN 18111, further specifications according to general tolerances DIN ISO 2768-m.
		Technische Änderungen vorbehalten Subject to technical modifications