

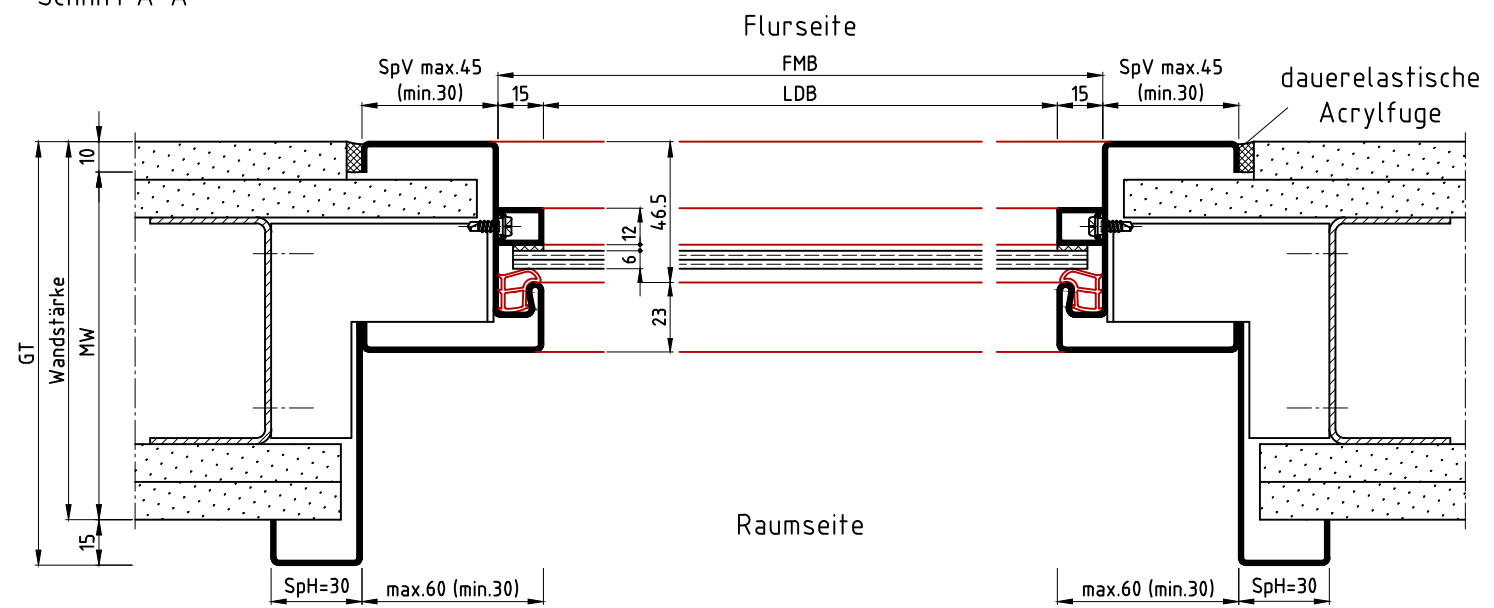


Schnitt A-A

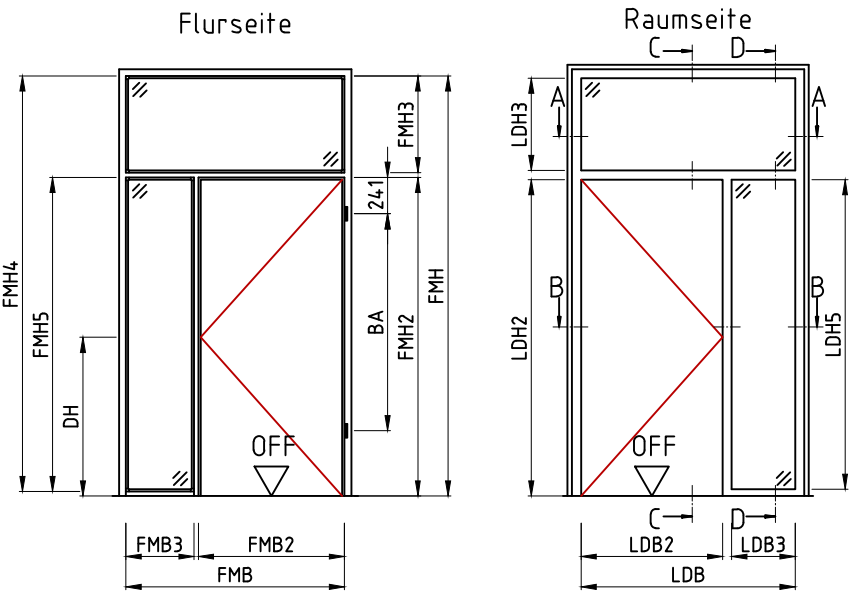


Schnitt B-B

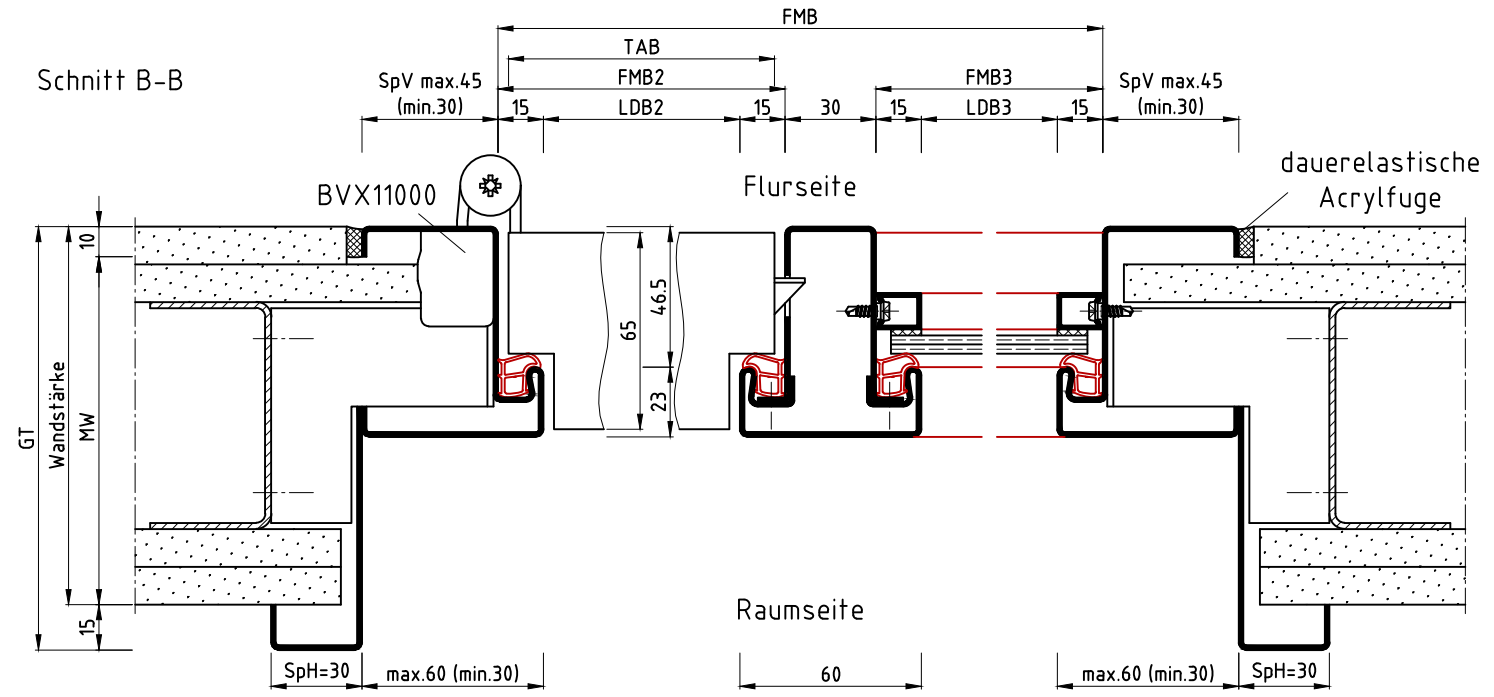


Ansicht: DIN rechts
spiegelbildlich: DIN links

Schnitt C-C

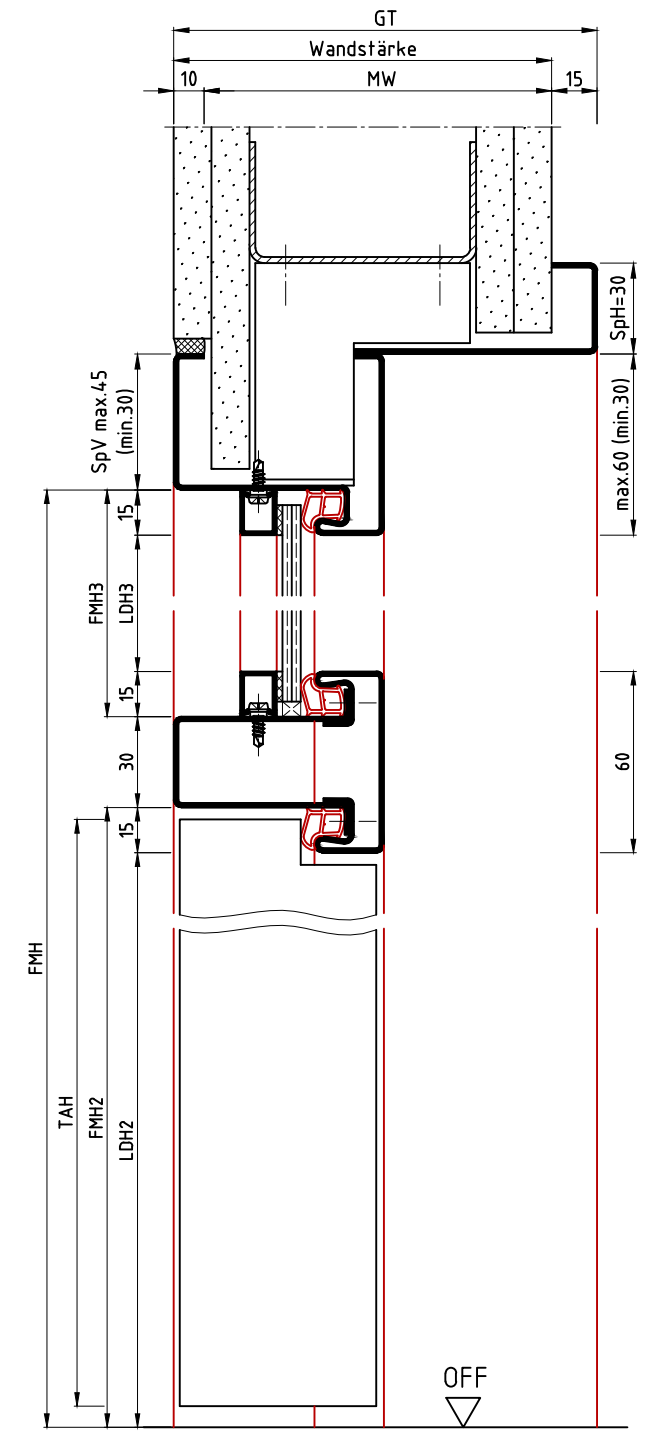

Schnitt D-D

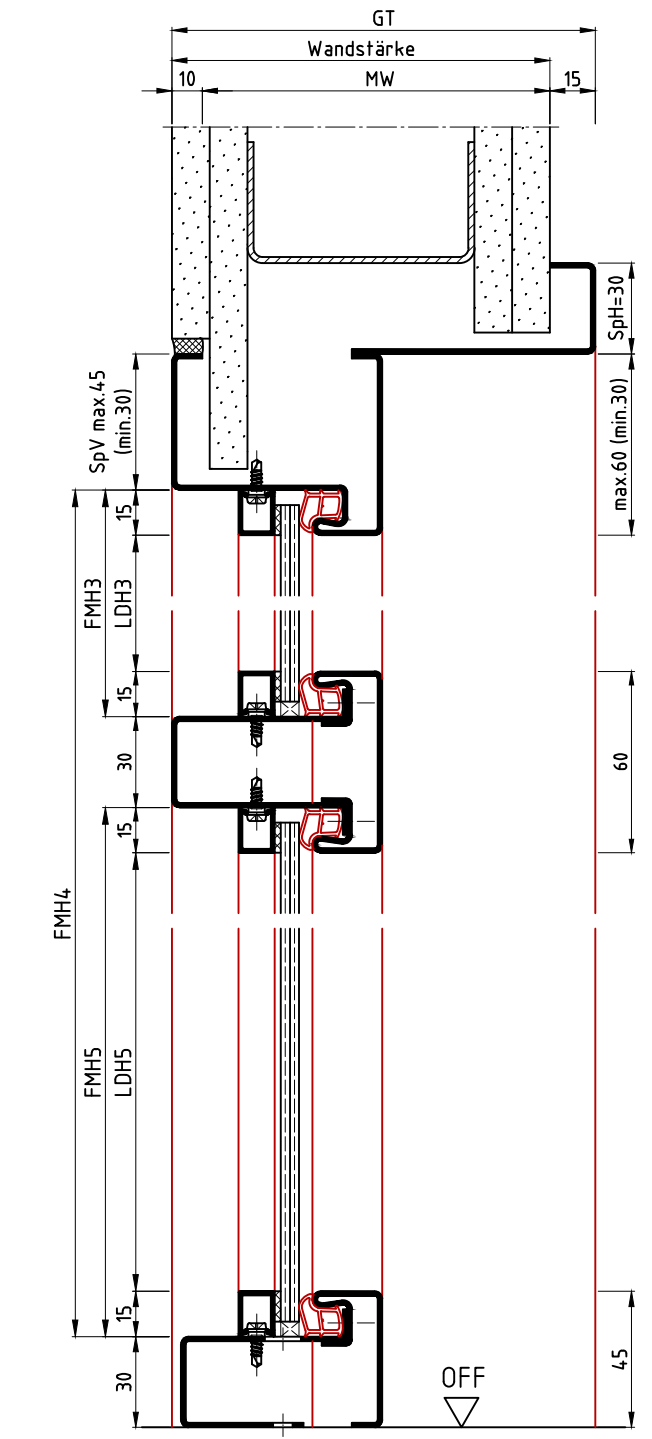

QTUsd/KEsd
Variante 2

	Name	Datum/Date
Bearbeiter	S.Lö	30.07.2019
Prüfer	T.We	31.07.2019
D	Anker angepasst	S.Lö 23.11.2022
C	Bemaßung mit SpV und SpH ergänzt	S.Lö 18.01.2022
B	Spiegelbreiten • Tecus angepasst	S.Lö 30.06.2021
A	Zeich.2/2,Ansicht: Schnitt B-B angepasst	S.Lö 08.08.2019
REV.	Änderung	Name Datum

Die Massiv- und Ständerwerkwände bzw. deren Profile müssen so ausgebildet sein, dass sie die statischen und dynamischen Kräfte, welche sich aus der Belastung des verwendeten Türelements ergeben, zuverlässig und nachhaltig aufnehmen können.

Oberlicht-/Seitenteilzarge, Planar, Variante 2

Ständerwerk

top-light/side part frame, Planar, variant 2, stud wall

Zeich.Nr./Drawing No: D0014630.dwg -1/2 Rev.: D

ArtikelNr./Article No: Rev.: Maßstab/Scale: 1:2.5

Status: Freigegeben

BOS Best Of Steel GmbH

D-48271 Emsdetten

www.BestOfSteel.de


Toleranzen für Stahlzargen nach DIN 18111, weitere Maßangaben nach Allgmeintoleranzen DIN ISO 2768-m.

Tolerances for steel frames according to DIN 18111, further specifications according to general tolerances DIN ISO 2768-m.



Technische Änderungen vorbehalten

Subject to technical modifications

Schnitt A-A

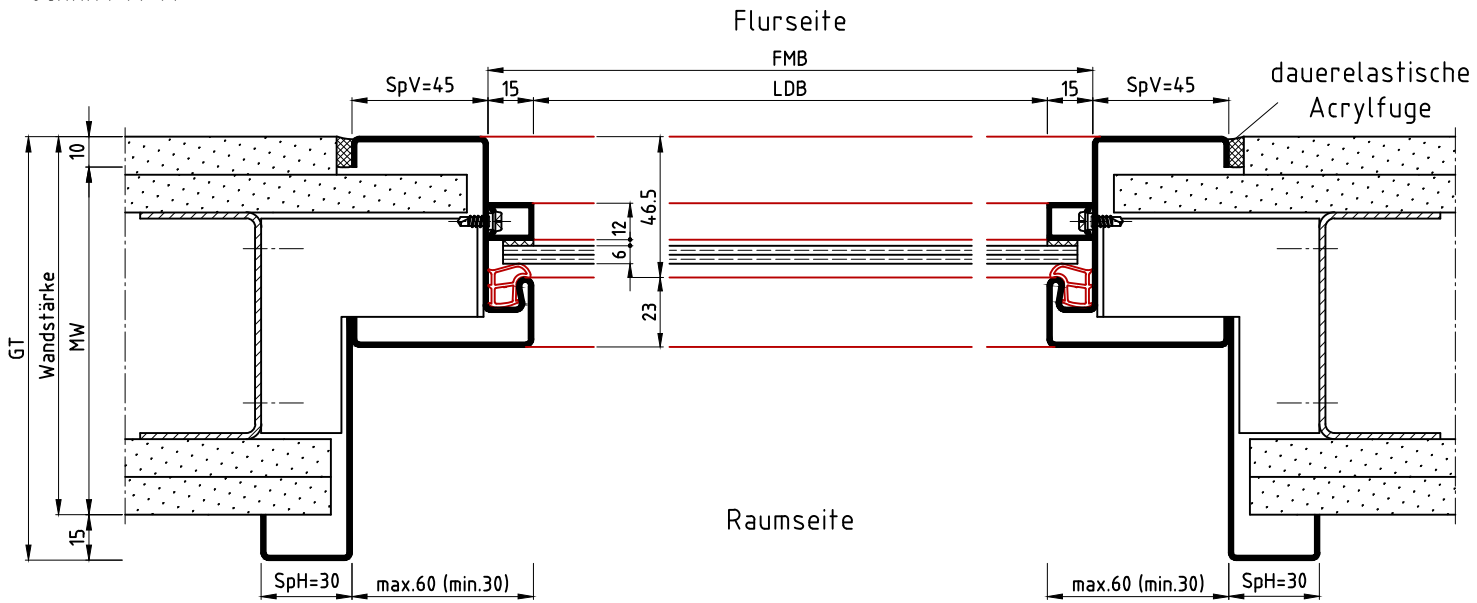


Schnitt B-B

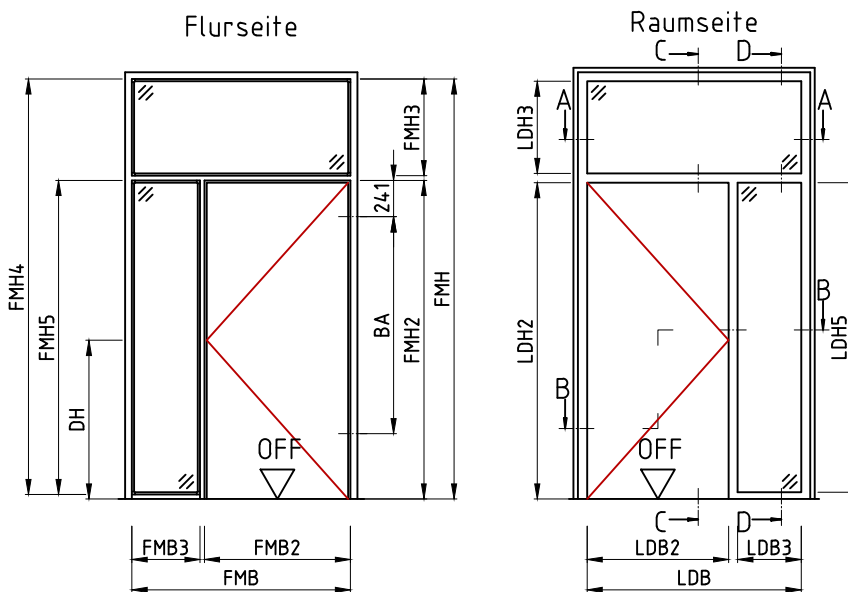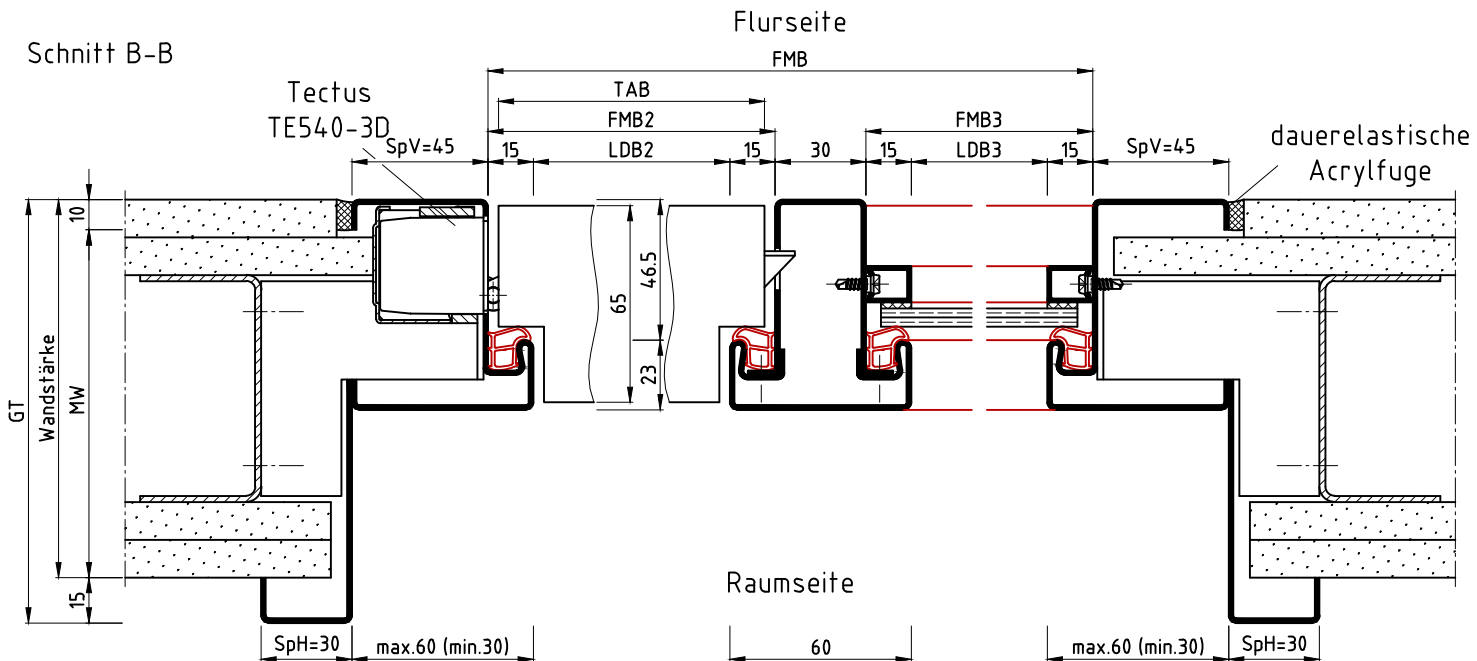


Ansicht: DIN rechts
spiegelbildlich: DIN links

Schnitt C-C

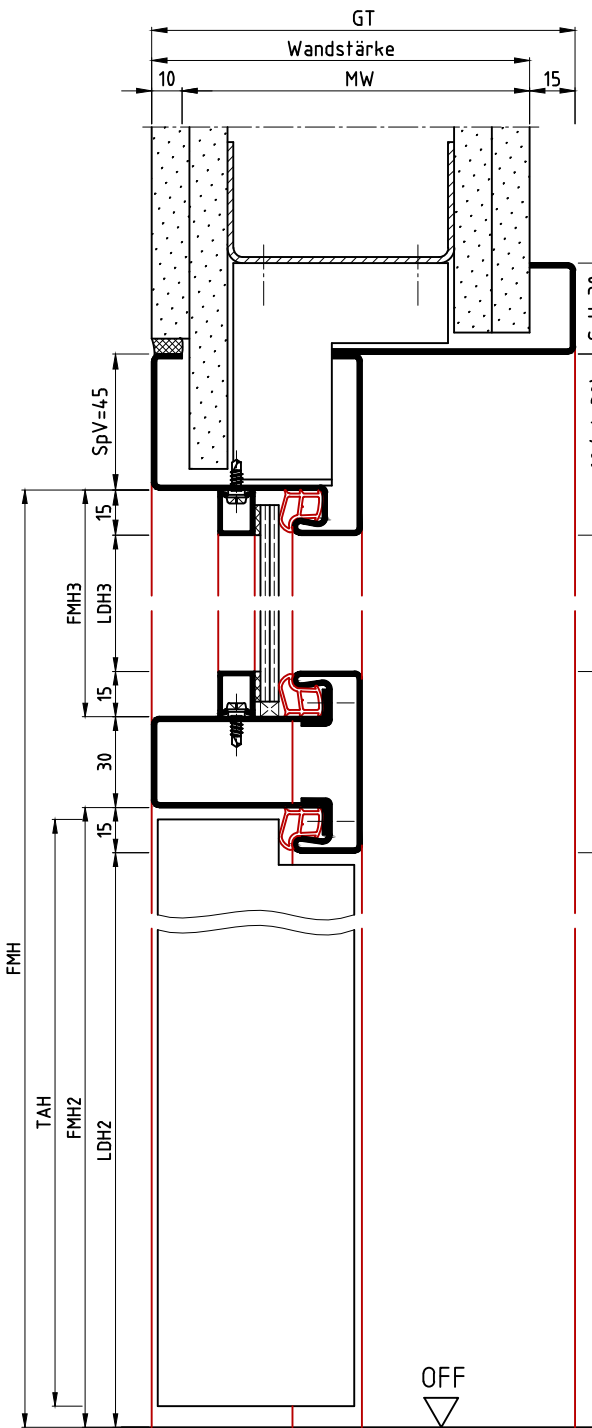

Schnitt D-D

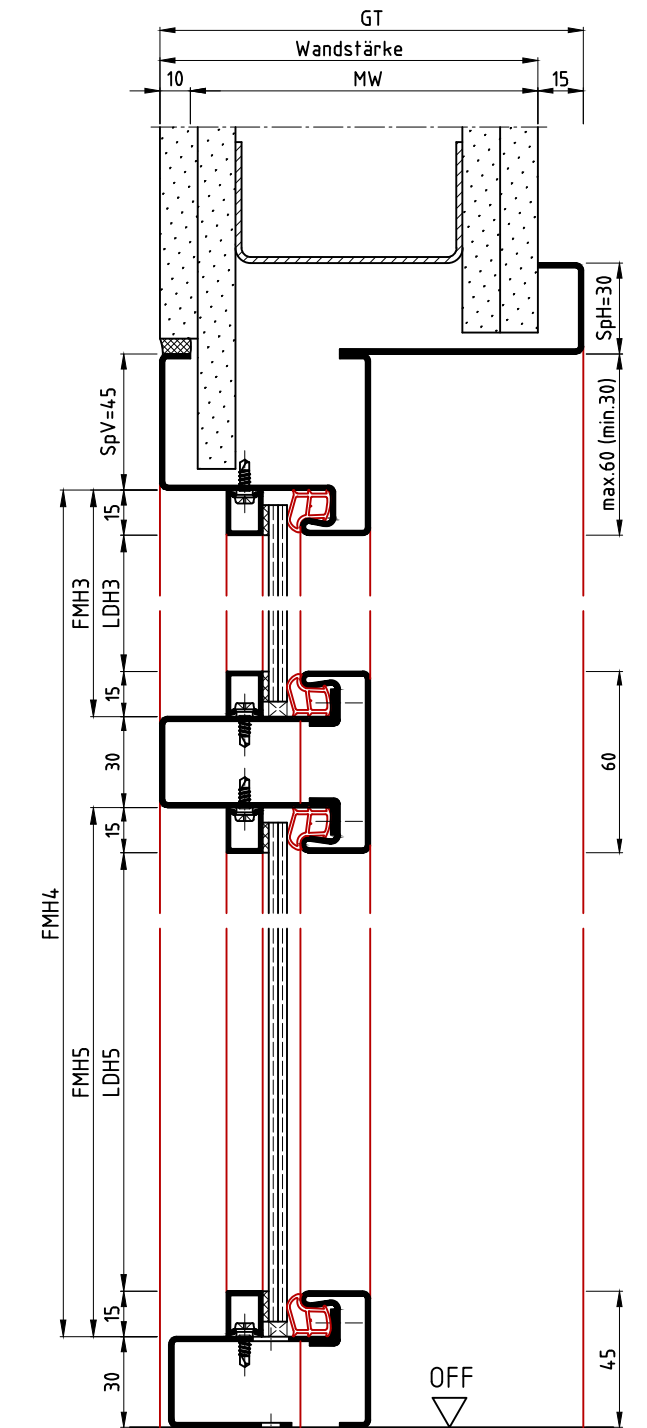

QTUsd/KEsd
Variante 2

		Name	Datum/Date
Bearbeiter	S.Lö		30.07.2019
Prüfer	T.We		31.07.2019
D	Anker angepasst		S.Lö 23.11.20
C	Bemaßung mit SpV und SpH ergänzt		S.Lö 18.01.20
B	Spiegelbreiten + Tectus angepasst		S.Lö 30.06.20
A	Zeich.2/2,Ansicht: Schnitt B-B angepasst		S.Lö 08.08.20
REV.	Änderung		Name Datum

Die Massiv- und Ständerwerkwände bzw. deren Profile müssen so ausgebildet sein, dass sie die statischen und dynamischen Kräfte, welche sich aus der Belastung des verwendeten Türelements ergeben, zuverlässig und nachhaltig aufnehmen können.

Oberlicht-/Seitenteilzarge, Planar, Variante 2
Ständerwerk

top-light/side part frame, Planar, variant 2, stud wall

Zeich.Nr./Drawing No: D0014630.dwg -2/2 Rev.: D Maßstab/Scale:

ArtikelNr./Article No: Rev.: 1:2.5

Status: Freigegeben

BOS Best Of Steel GmbH

D-48271 Emsdetten

www.BestOfSteel.de

Toleranzen für Stahlzargen nach DIN 18111, weitere Maßangaben nach Allgmeintoleranzen DIN ISO 2768-m. Tolerances for steel frames according to DIN 18111, further specifications according to general tolerances DIN ISO 2768-m.

Technische Änderungen vorbehalten
Subject to technical modifications