
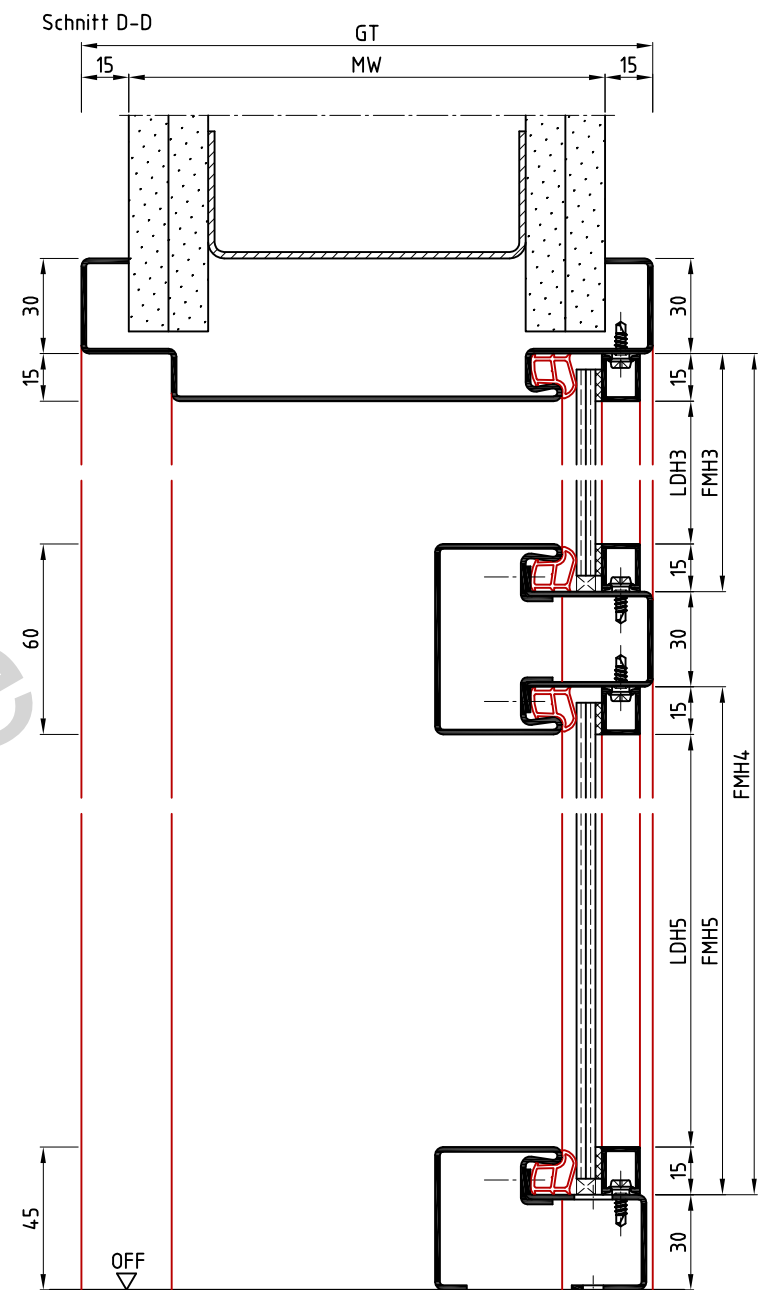
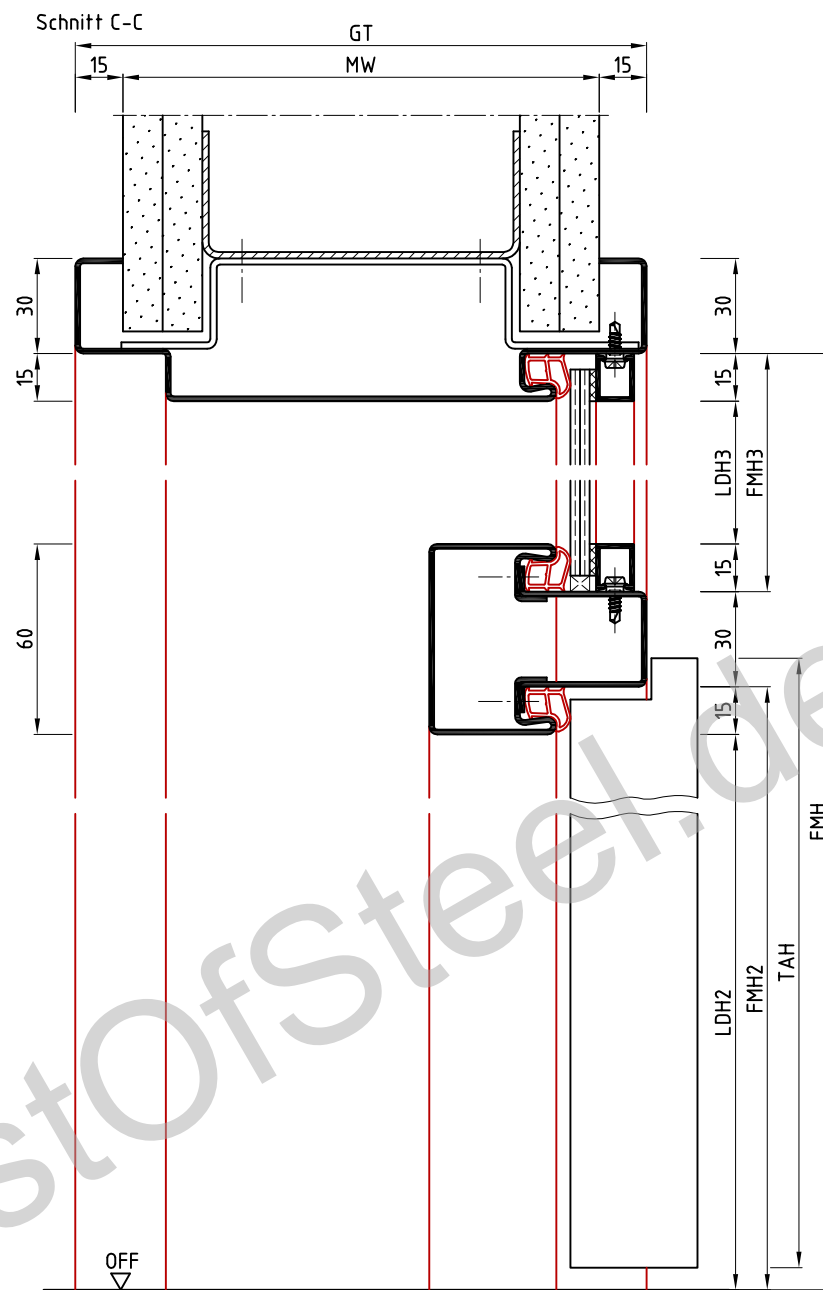
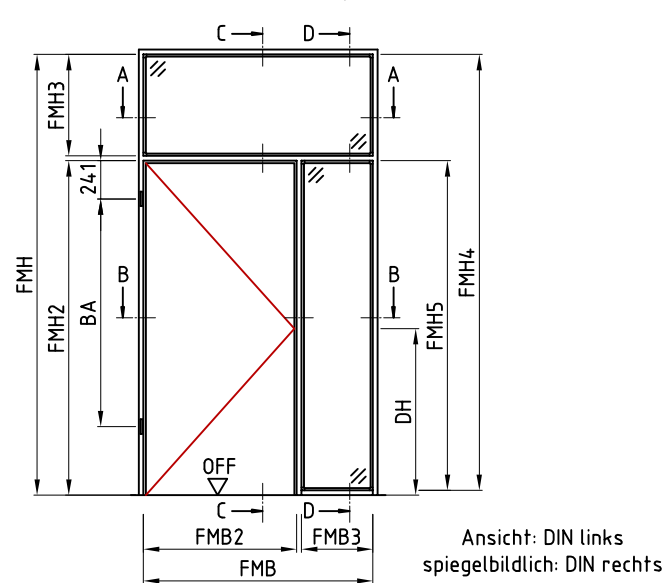
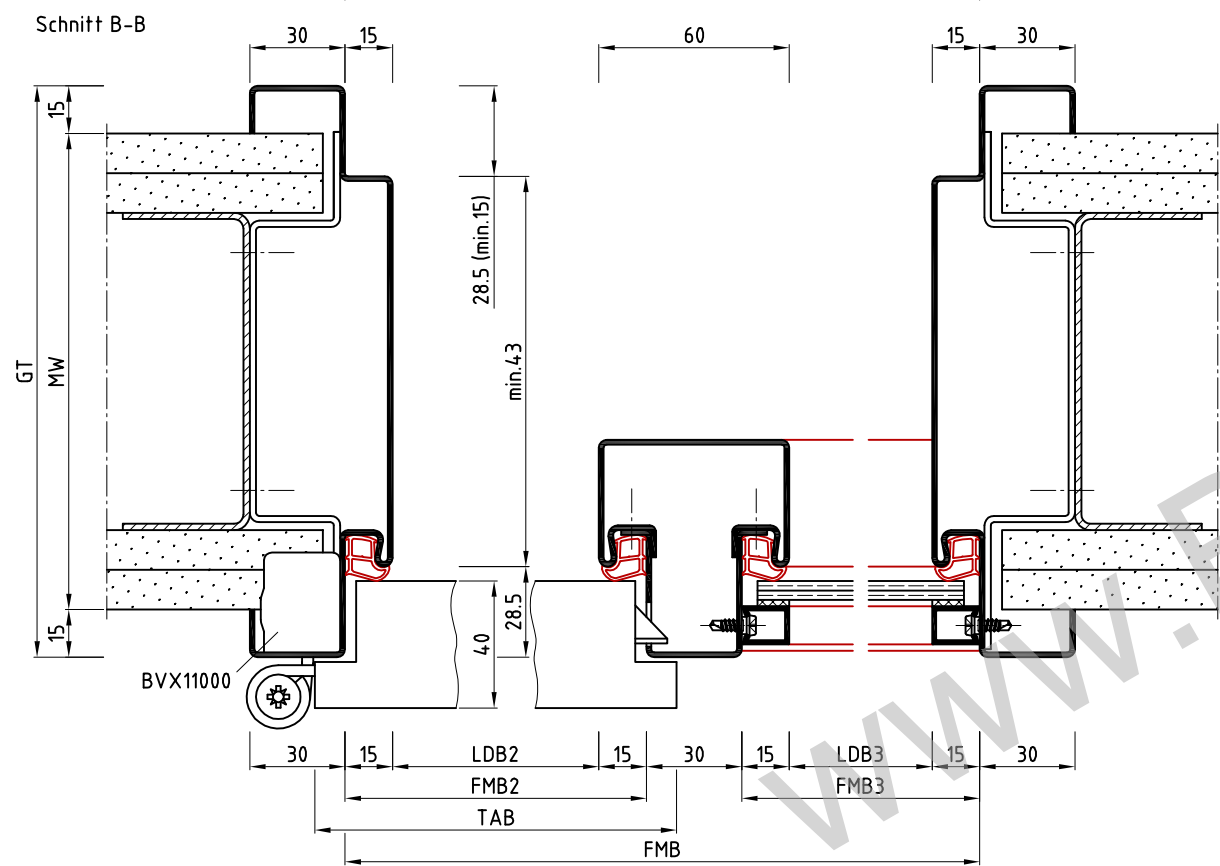


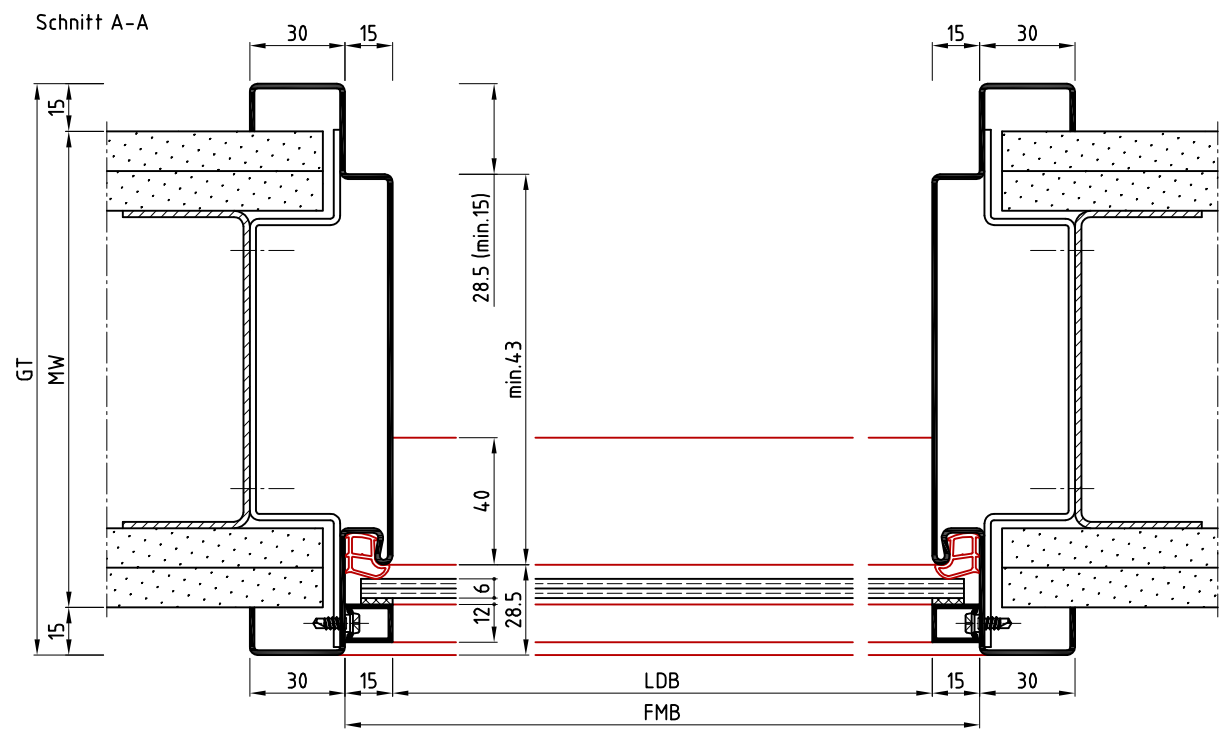






Aud/KEud

	Name	Datum/Date
Bearbeiter	S.Lö	26.02.2020
Prüfer	T.We	03.03.2020

REV.	Änderung	Name	Datum

Die Massiv- und Ständerwerkwände bzw. deren Profile müssen so ausgebildet sein, dass sie die statischen und dynamischen Kräfte, welche sich aus der Belastung des verwendeten Türelements ergeben, zuverlässig und nachhaltig aufnehmen können.

Oberlicht-/Seitenteilzarge als Zierfalzprofil Ständerwerk top-light/side part frame with blind rebate, stud wall	
Zeich.Nr./Drawing No: D0017445.dwg -1/4	Rev.: -
ArtikelNr./Article No:	Rev.: 1:2.5
BOS Best Of Steel GmbH D-48271 Emsdetten www.BestOfSteel.de	
Toleranzen für Stahlzargen nach DIN 18111, weitere Maßangaben nach Allgemeintoleranzen DIN ISO 2768-m. Tolerances for steel frames according to DIN 18111, further specifications according to general tolerances DIN ISO 2768-m.	
Technische Änderungen vorbehalten Subject to technical modifications	

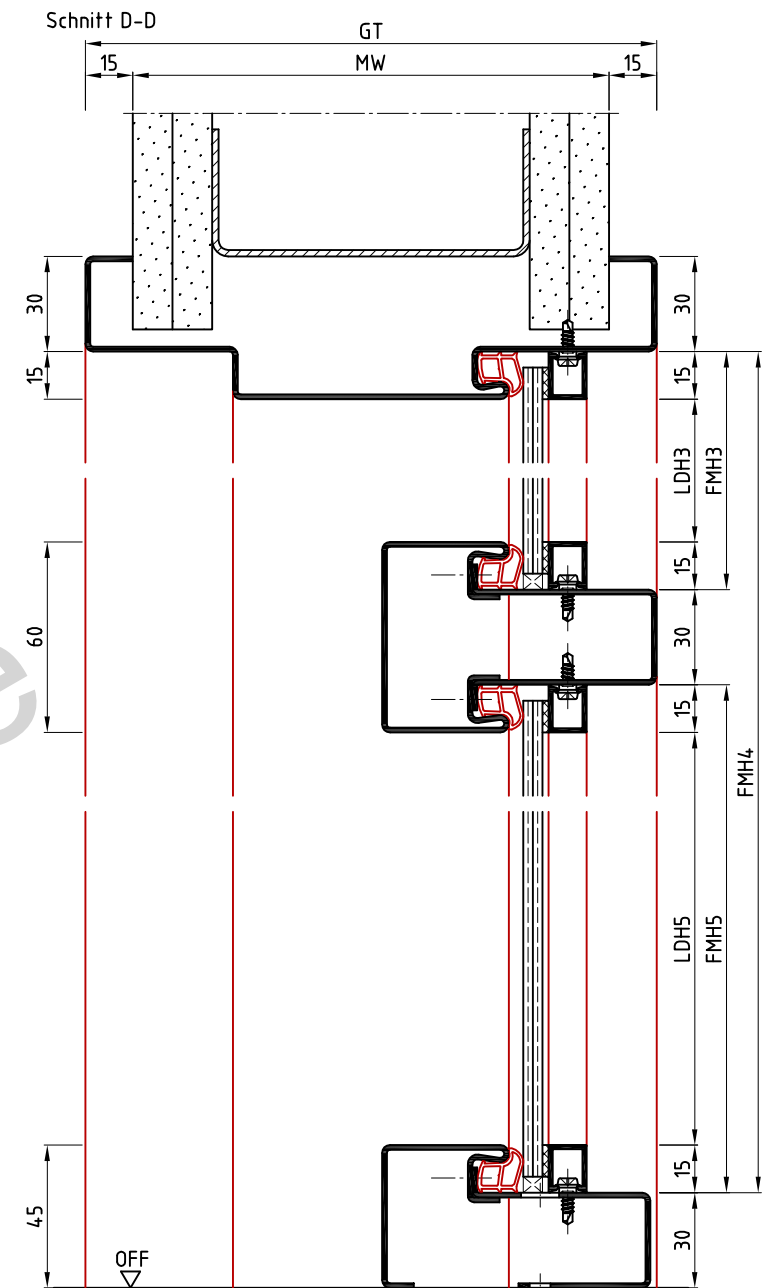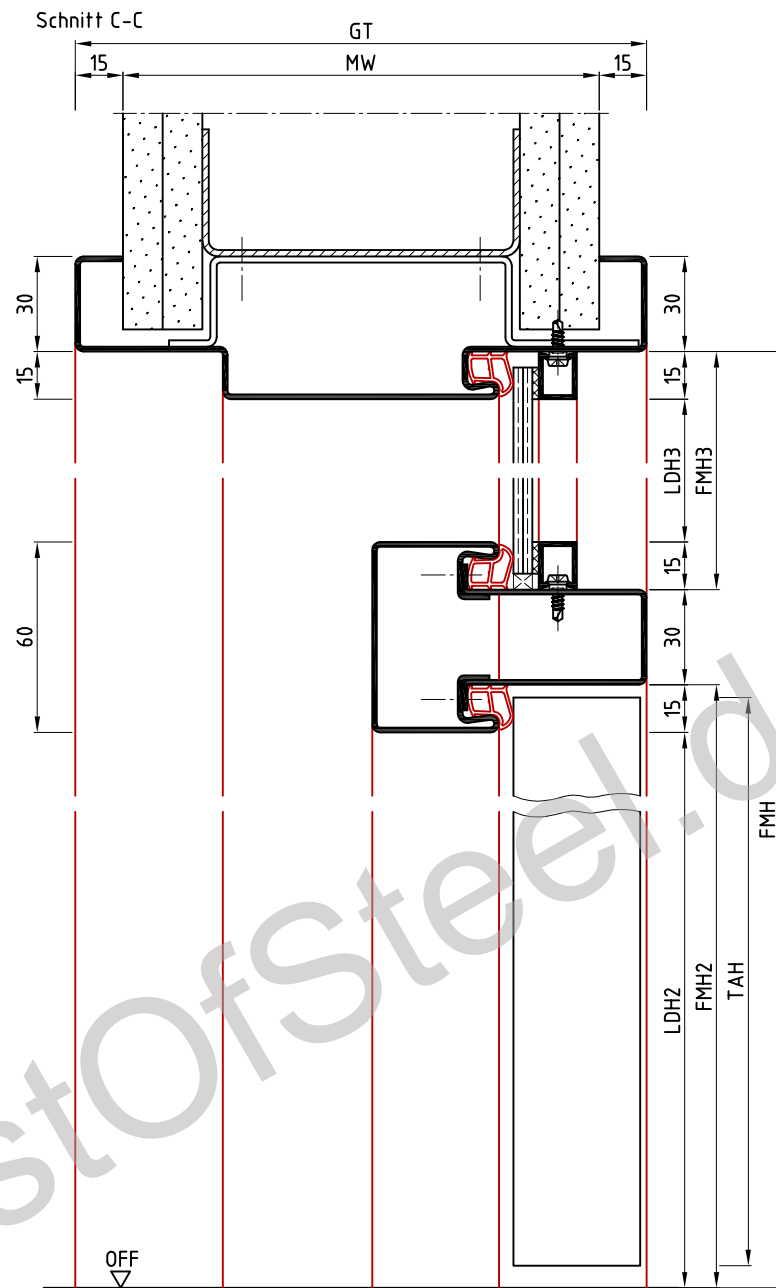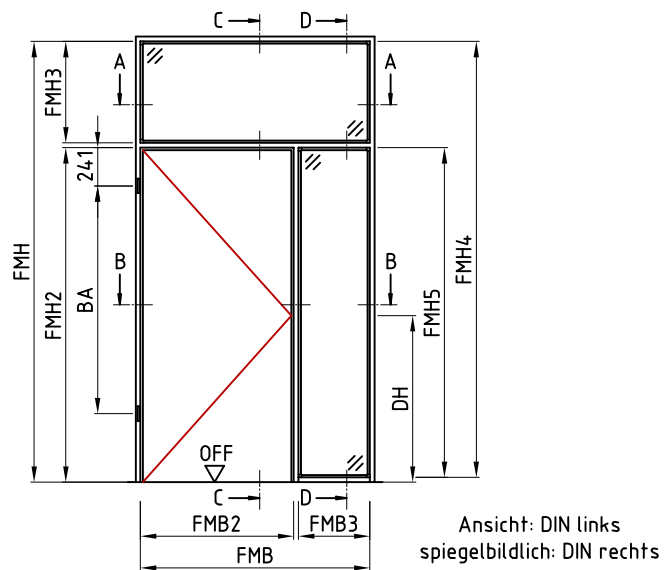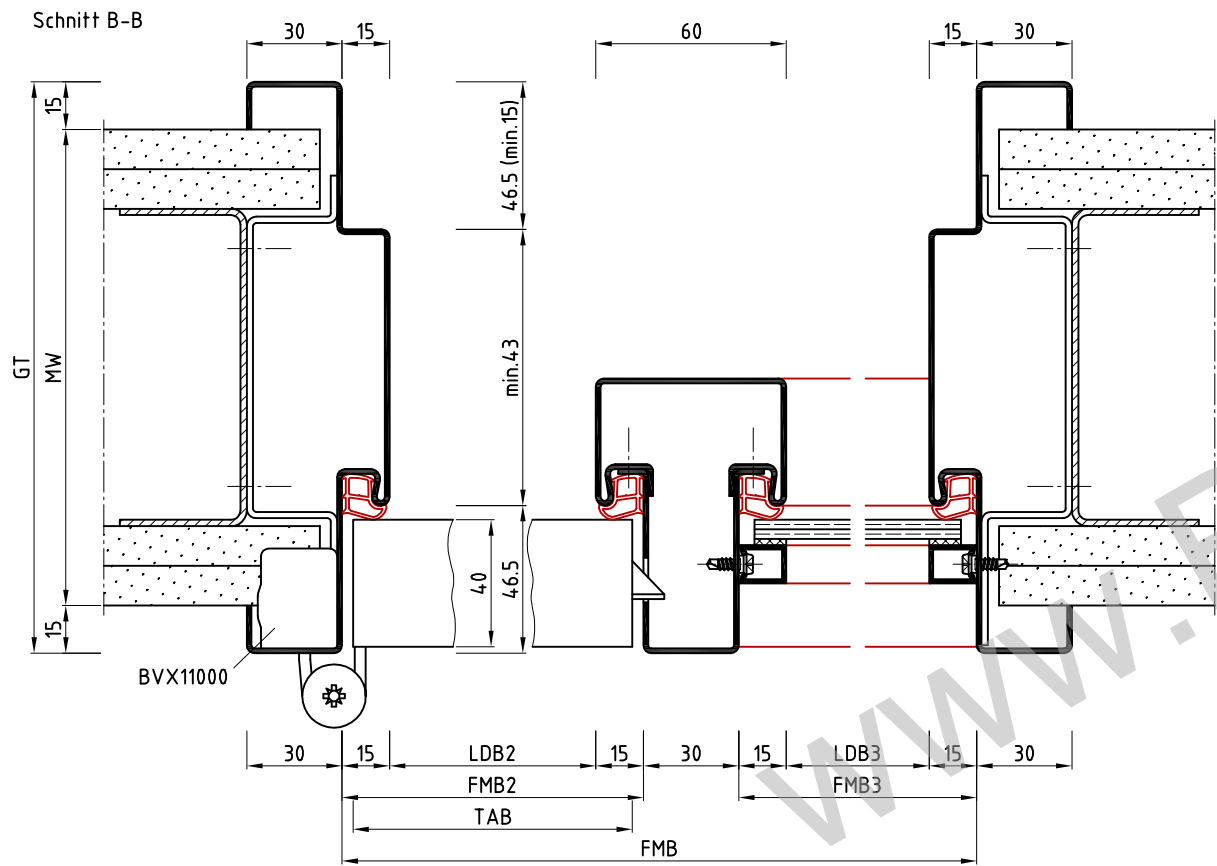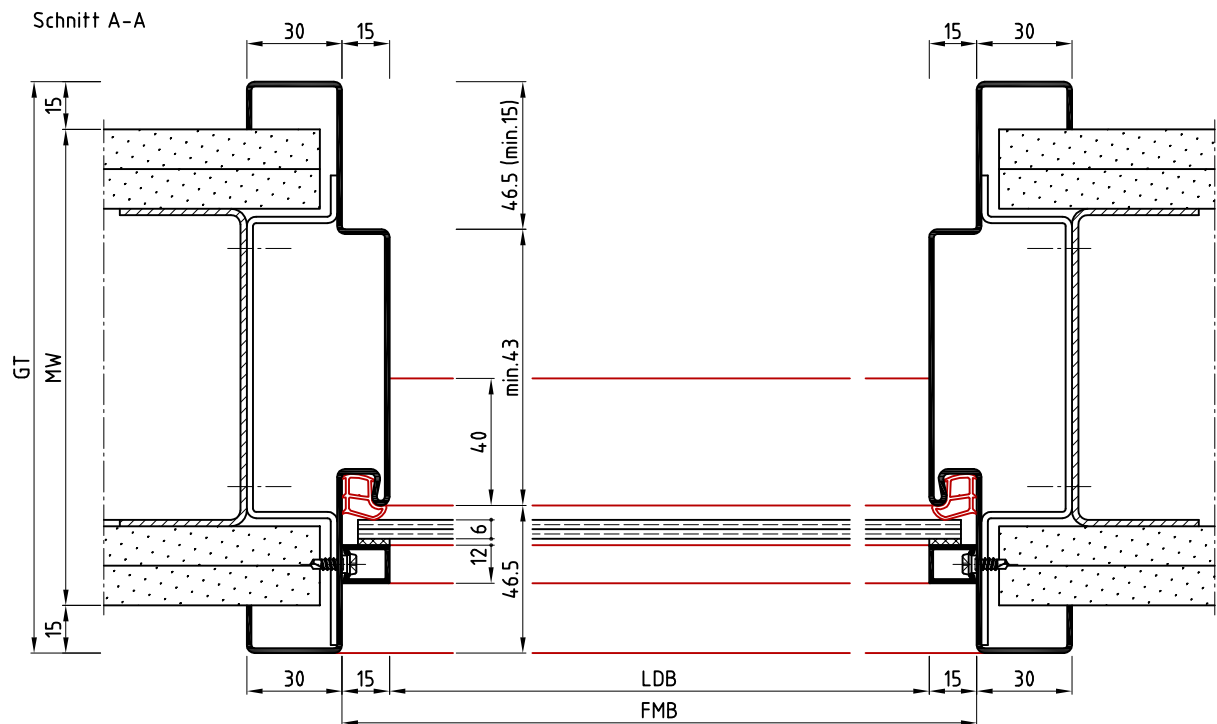

Asd/KEsd

	Name	Datum/Date
Bearbeiter	S.Lö	26.02.2020
Prüfer	T.We	03.03.2020
REV.	Änderung	Name Datum

Die Massiv- und Ständerwerkwände bzw. deren Profile müssen so ausgebildet sein, dass sie die statischen und dynamischen Kräfte, welche sich aus der Belastung des verwendeten Türelements ergeben, zuverlässig und nachhaltig aufnehmen können.

Oberlicht-/Seitenteilzarge als Zierfalzprofil
Ständerwerk




top-light/side part frame with blind rebate, stud wall

Zeich.Nr./Drawing No: D0017445.dwg -2/4 Rev.: - Maßstab/Scale: 1:2.5
ArtikelNr./Article No: Rev.:



BOS Best Of Steel GmbH
D-48271 Emsdetten
www.BestOfSteel.de

Toleranzen für Stahlzargen nach DIN 18111, weitere
Maßangaben nach Allgemeintoleranzen DIN ISO 2768-m.
Tolerances for steel frames according to DIN 18111, further
specifications according to general tolerances DIN ISO 2768-m.

Technische Änderungen vorbehalten
Subject to technical modifications

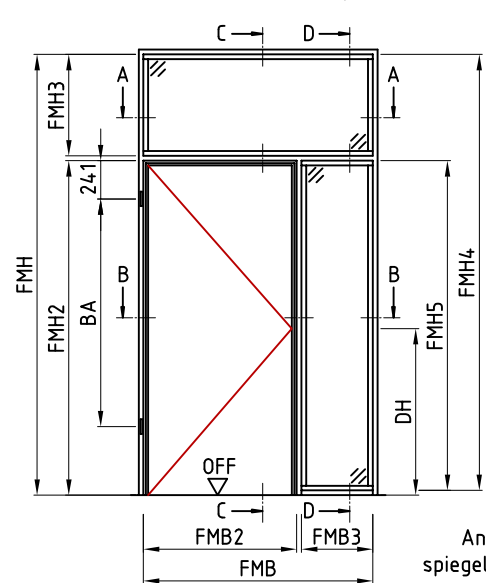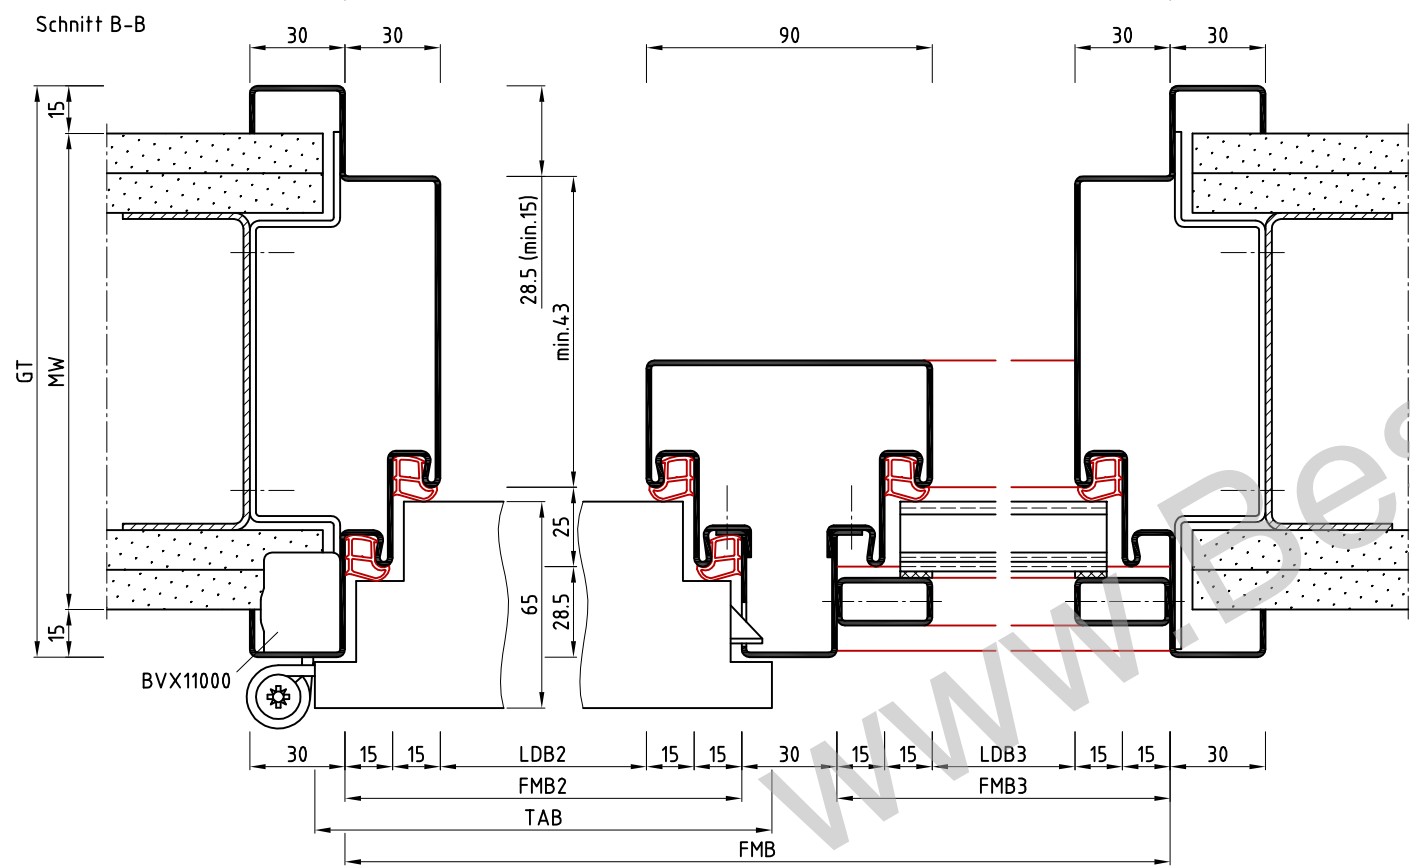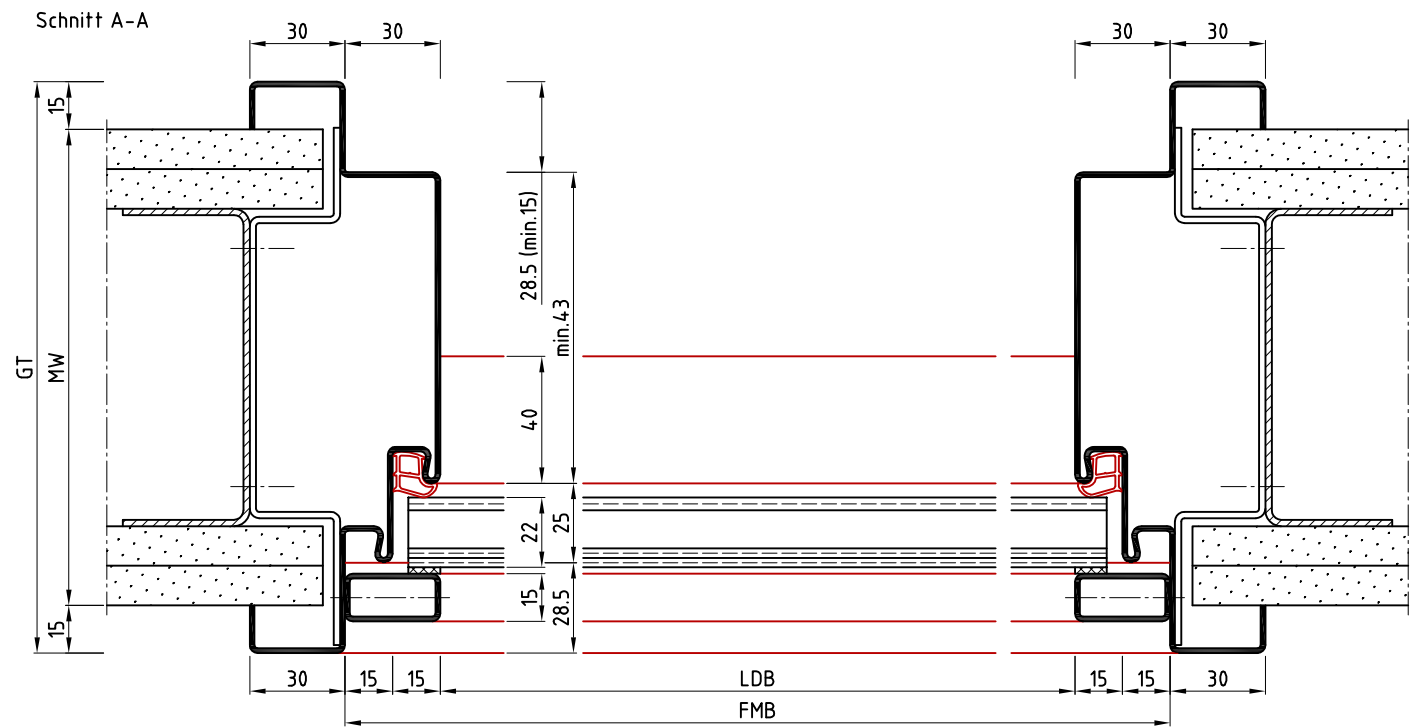

Ansicht: DIN links
spiegelbildlich: DIN rechts

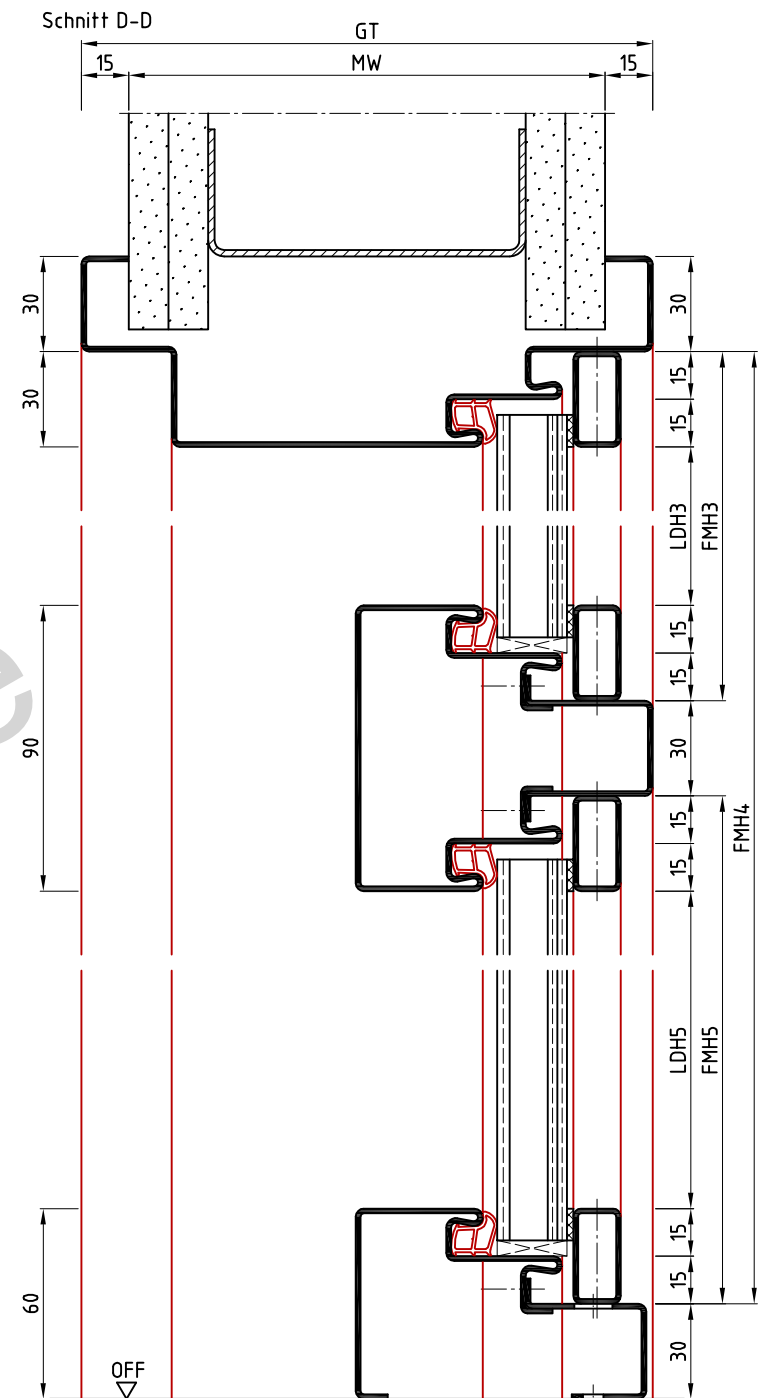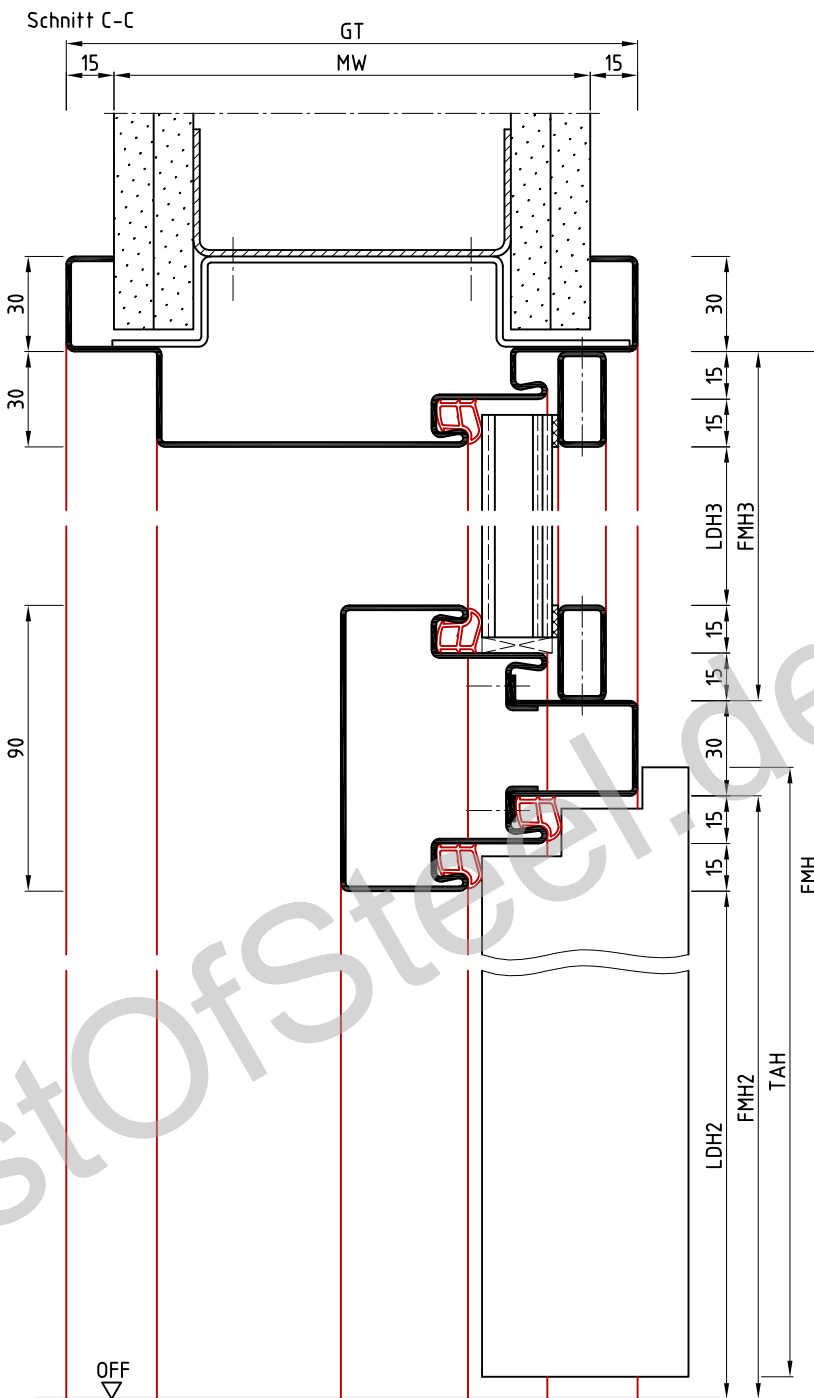

AuFd/KEuFd

	Name	Datum/Date
Bearbeiter	S.Lö	26.02.2020
Prüfer	T.We	03.03.2020

REV.	Änderung	Name	Datum

Die Massiv- und Ständerwerkwände bzw. deren Profile müssen so ausgebildet sein, dass sie die statischen und dynamischen Kräfte, welche sich aus der Belastung des verwendeten Türelements ergeben, zuverlässig und nachhaltig aufnehmen können.

Oberlicht-/Seitenteilzarge als Zierfalzprofil
Ständerwerk




top-light/side part frame with blind rebate, stud wall

Zeich.Nr./Drawing No: D0017445.dwg -3/4 Rev.: - Maßstab/Scale: 1:2.5
ArtikelNr./Article No: Rev.:



BOS Best Of Steel GmbH
D-48271 Emsdetten
www.BestOfSteel.de

Toleranzen für Stahlzargen nach DIN 18111, weitere Maßangaben nach Allgmeintoleranzen DIN ISO 2768-m.
Tolerances for steel frames according to DIN 18111, further specifications according to general tolerances DIN ISO 2768-m.

Technische Änderungen vorbehalten
Subject to technical modifications

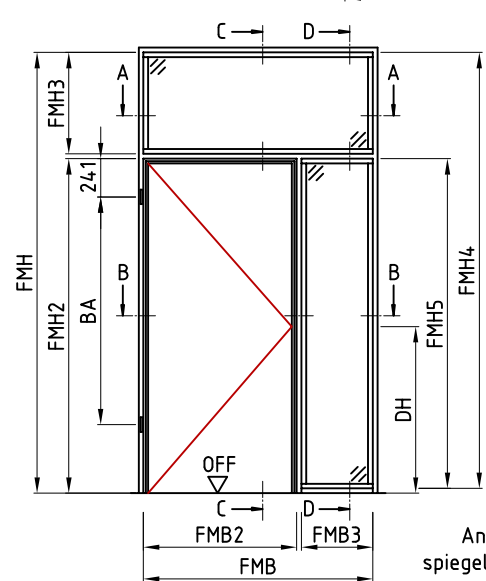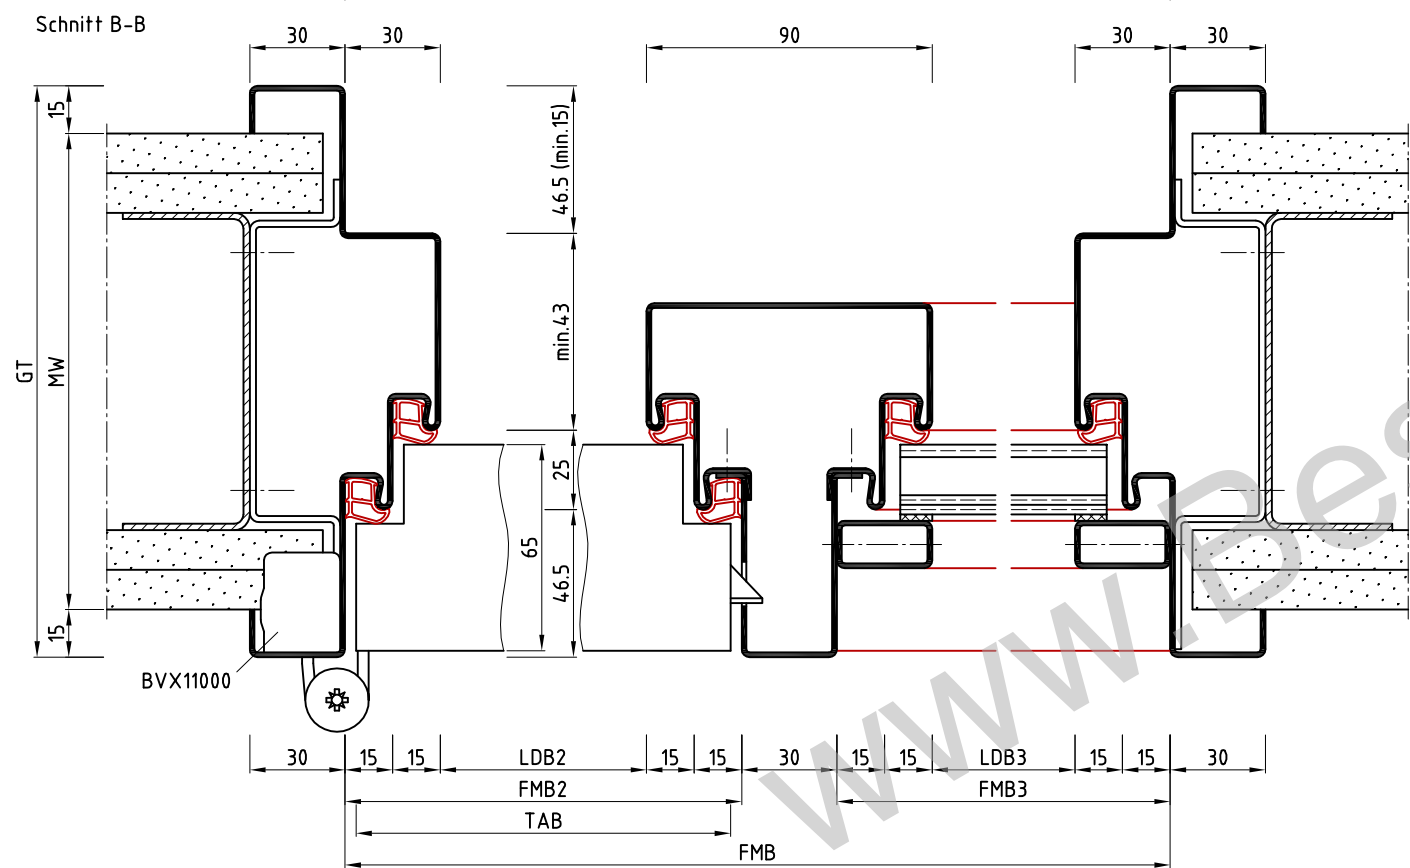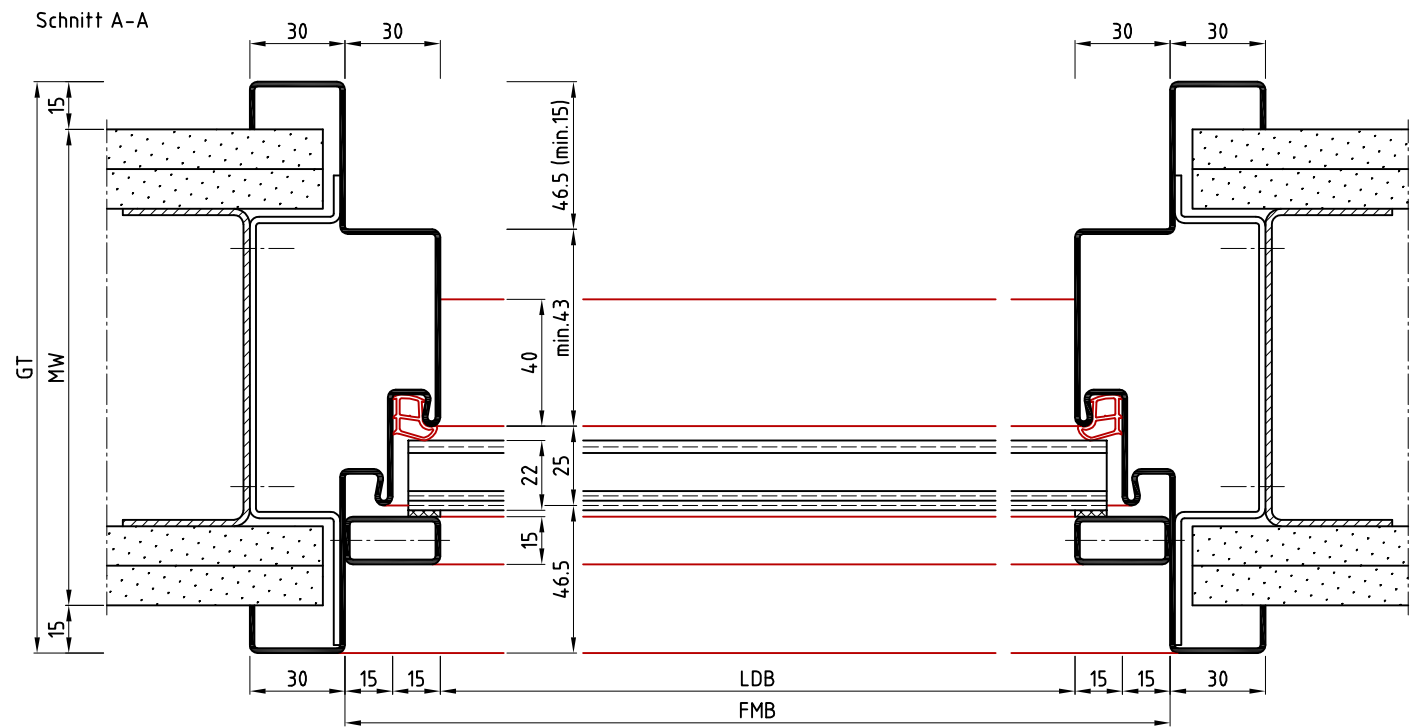

Ansicht: DIN links
spiegelbildlich: DIN rechts

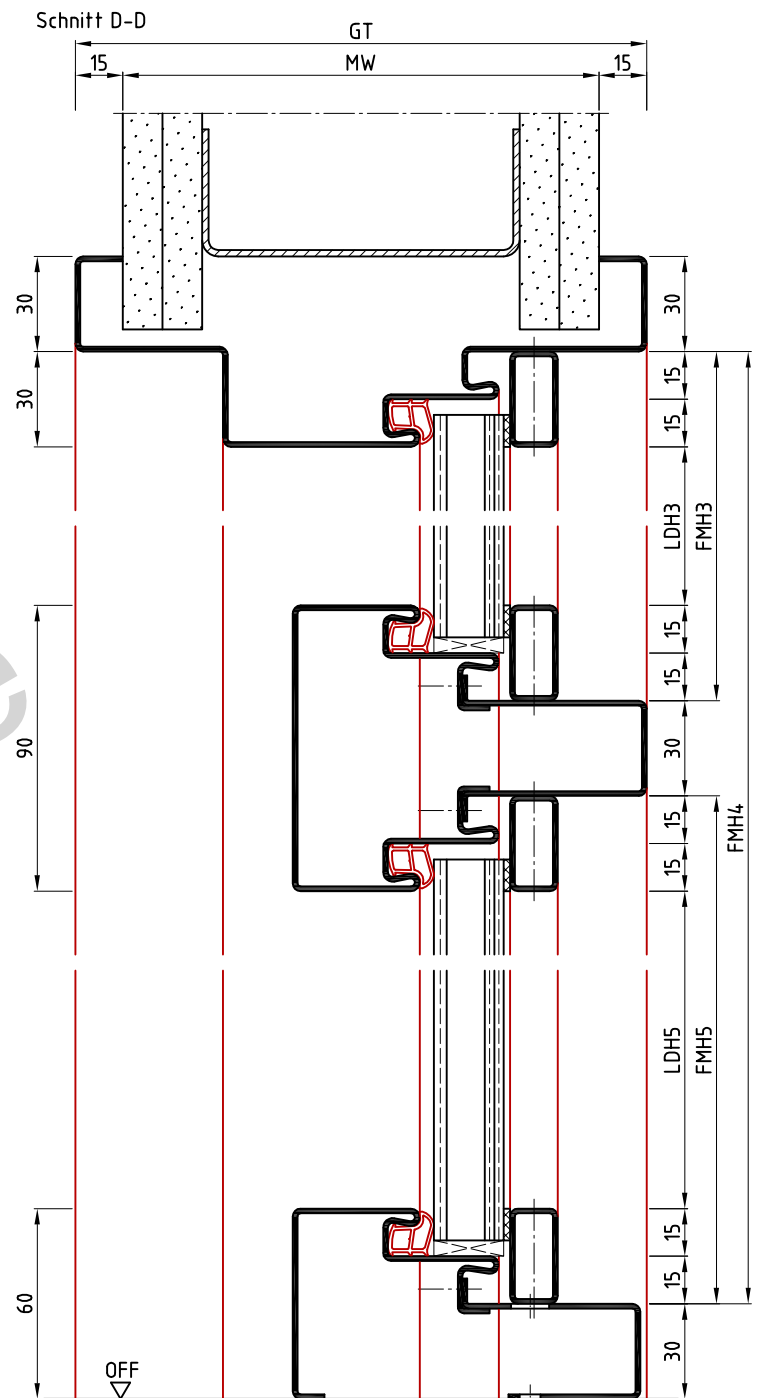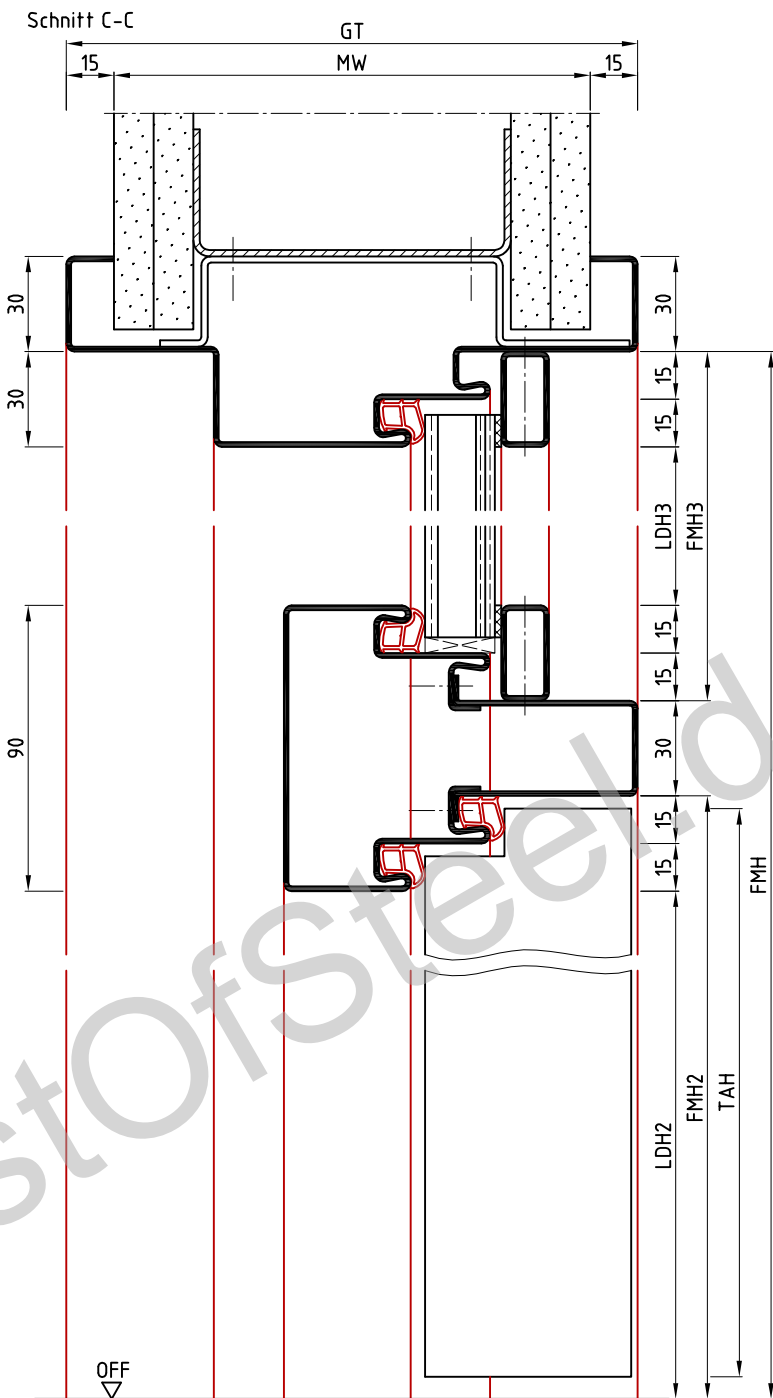

AsFd/KESFd

	Name	Datum/Date
Bearbeiter	S.Lö	26.02.2020
Prüfer	T.We	03.03.2020

REV.	Änderung	Name	Datum

Die Massiv- und Ständerwerkwände bzw. deren Profile müssen so ausgebildet sein, dass sie die statischen und dynamischen Kräfte, welche sich aus der Belastung des verwendeten Türelements ergeben, zuverlässig und nachhaltig aufnehmen können.

Oberlicht-/Seitenteilzarge als Zierfalzprofil Ständerwerk top-light/side part frame with blind rebate, stud wall	
Zeich.Nr./Drawing No: D0017445.dwg -4/4	Rev.: -
ArtikelNr./Article No:	Rev.: 1:2.5
BOS Best Of Steel GmbH D-48271 Emsdetten www.BestOfSteel.de	
Toleranzen für Stahlzargen nach DIN 18111, weitere Maßangaben nach Allgemeintoleranzen DIN ISO 2768-m. Tolerances for steel frames according to DIN 18111, further specifications according to general tolerances DIN ISO 2768-m.	
Technische Änderungen vorbehalten Subject to technical modifications	