

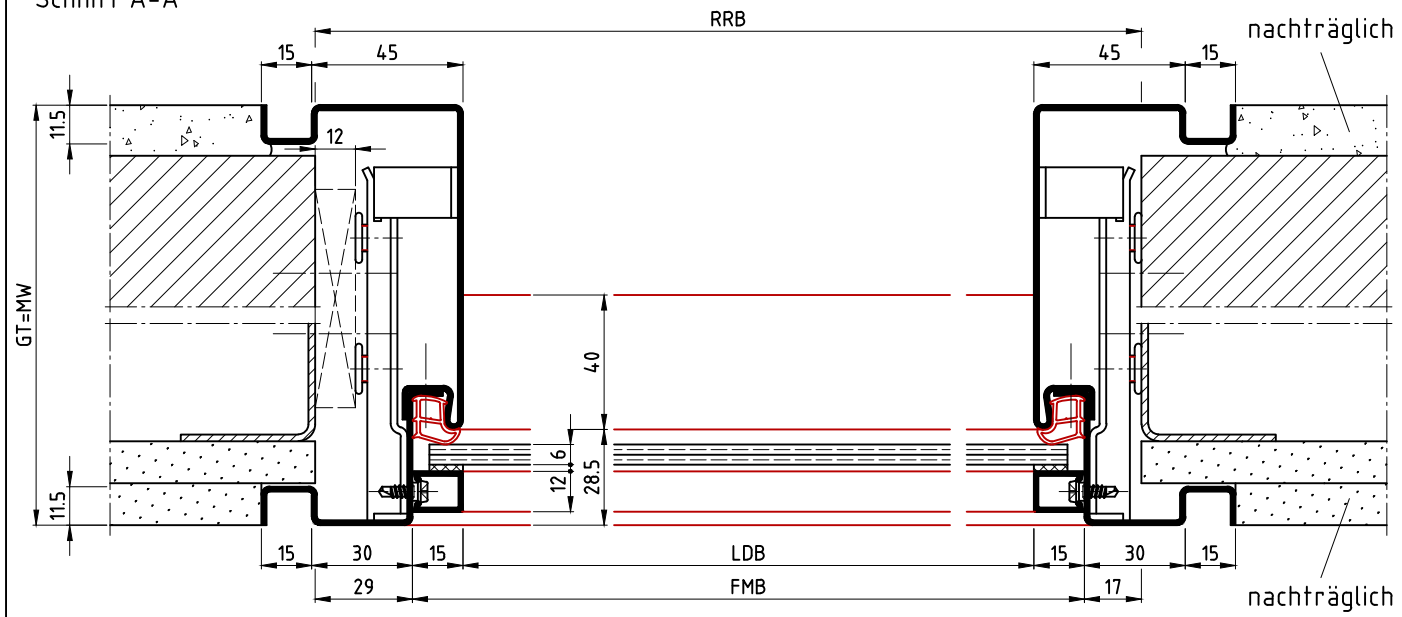


Schnitt A-A

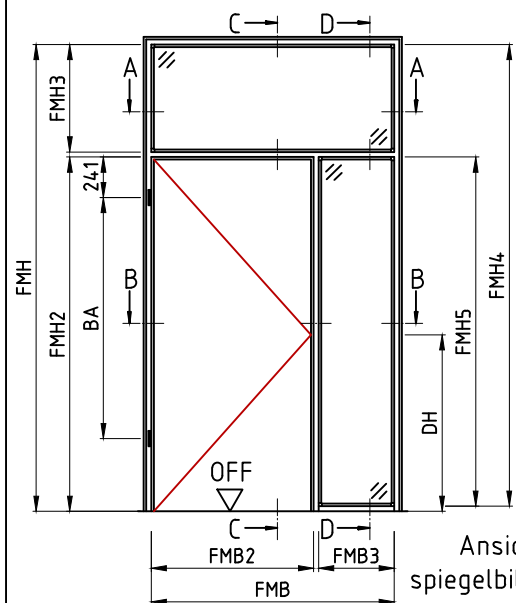

Schnitt B-B

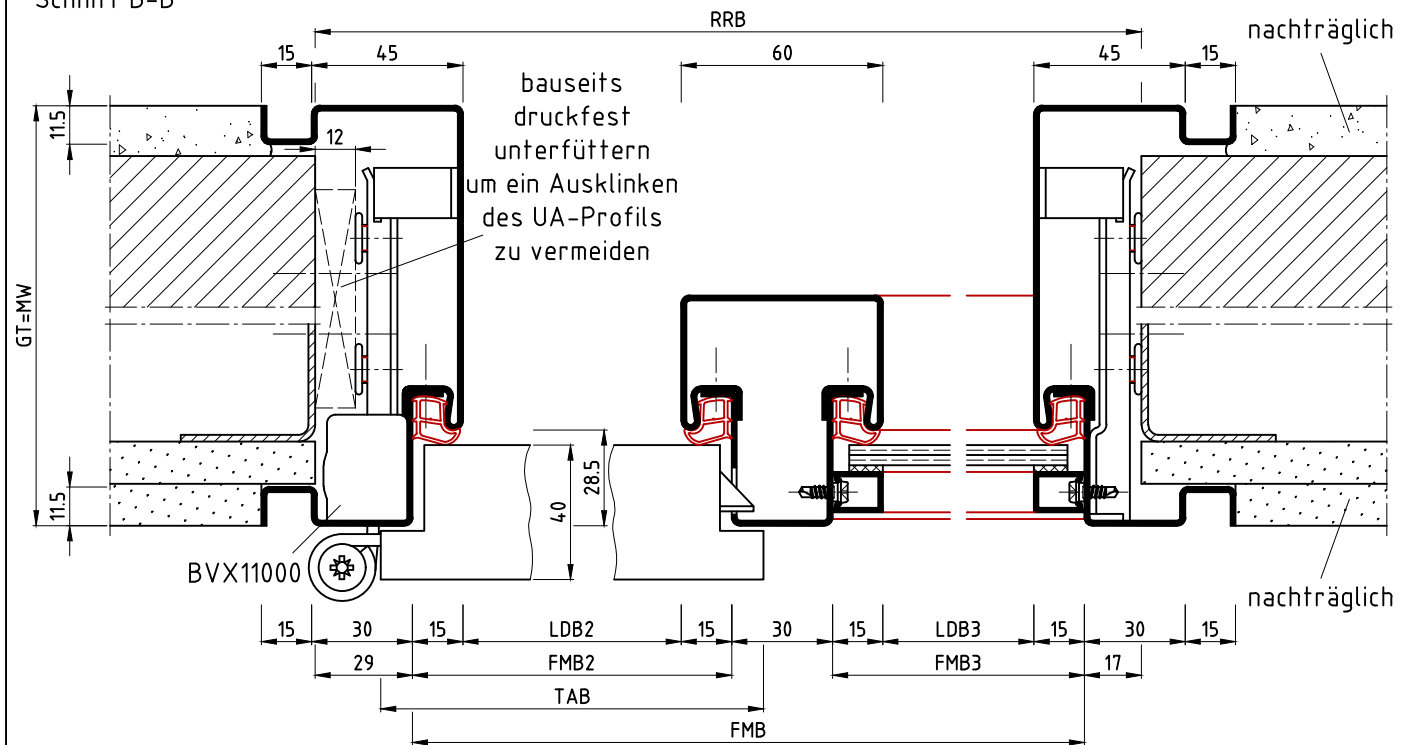


Achtung:


Aufgrund der bauseitigen, druckfesten Unterfütterung in Verbindung mit DIN-Türblättern, RRB entsprechend größer wählen.

Hinweise:


- Bei Mauerwerk kann auf die bauseitige Unterfütterung verzichtet werden, wenn die Wand im Bereich der Bandaufnahmen ausgenommen wird.
- Profil auch mit 10er Schattennut möglich (10Nz15ZBud/KEud):

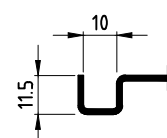

Schnitt C-C

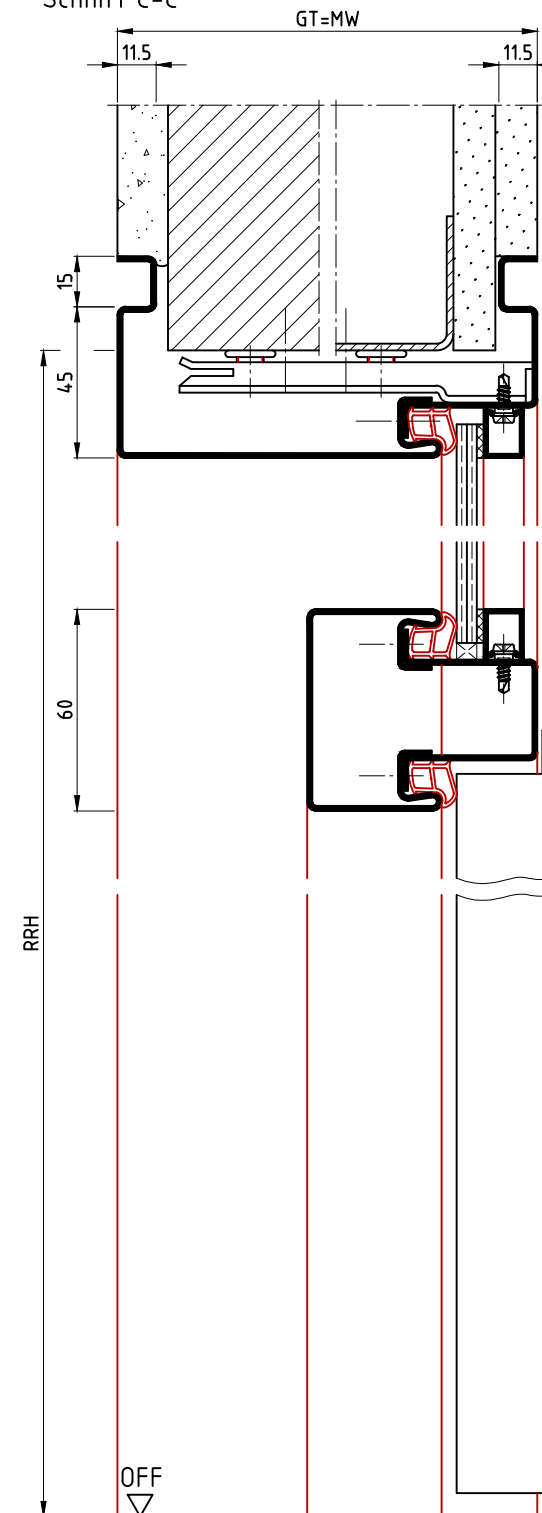

Schnitt D-D

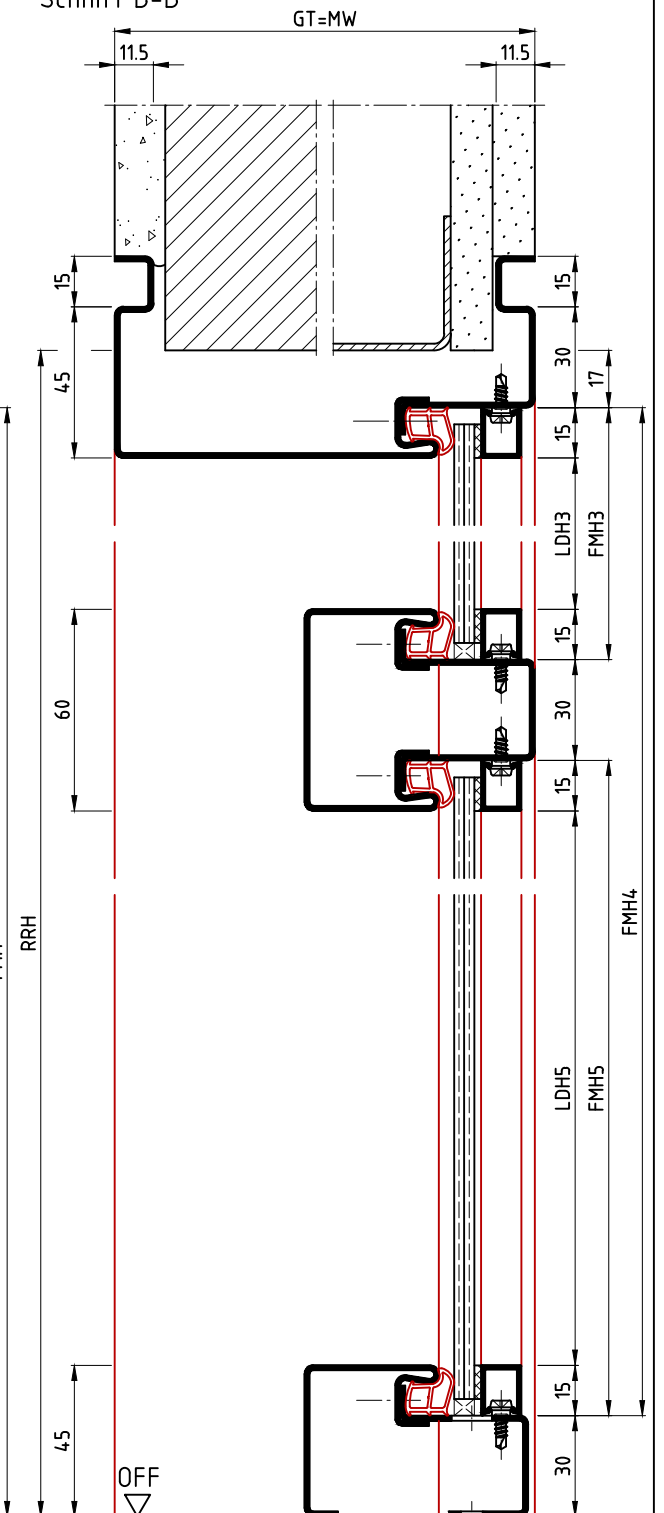


Die Massiv- und Ständerwerkswände bzw. deren Profile müssen so ausgebildet sein, dass sie die statischen und dynamischen Kräfte, welche sich aus der Belastung des verwendeten Türelements ergeben, zuverlässig und nachhaltig aufnehmen können.

15Nz15ZBud/KEud



	Name	Datum/Date
Bearbeiter	S.Lö	16.04.2020
Prüfer	T.We	20.04.2020
C	Detail mit 10er Schattennut ergänzt	S.Lö 21.02.2023
B	Zeichnungen mit Tectus eingefügt	S.Lö 07.03.2022
A	Hinweistext eingefügt	S.Lö 29.09.2021
REV.	Änderung	Name Datum

Oberlicht-/Seitenteilzarge mit Schattennut 2-schalig two part split top-light/side part frame w. shadow groove			
Zeich.Nr./Drawing No: D0018220 -1/6		Rev.: C	Maßstab/Scale: 1:2.25
ArtikelNr./Article No:		Rev.:	
Status: Freigegeben			
23	BOS Best Of Steel	Best Of Steel GmbH D-48271 Emsdetten www.BestOfSteel.de	
22		Toleranzen für Stahlzargen nach DIN 18111, weitere Maßangaben nach Allgemeintoleranzen DIN ISO 2768-m. Tolerances for steel frames according to DIN 18111, further specifications according to general tolerances DIN ISO 2768-m.	
21		Technische Änderungen vorbehalten Subject to technical modifications	
n			

Schnitt A-A

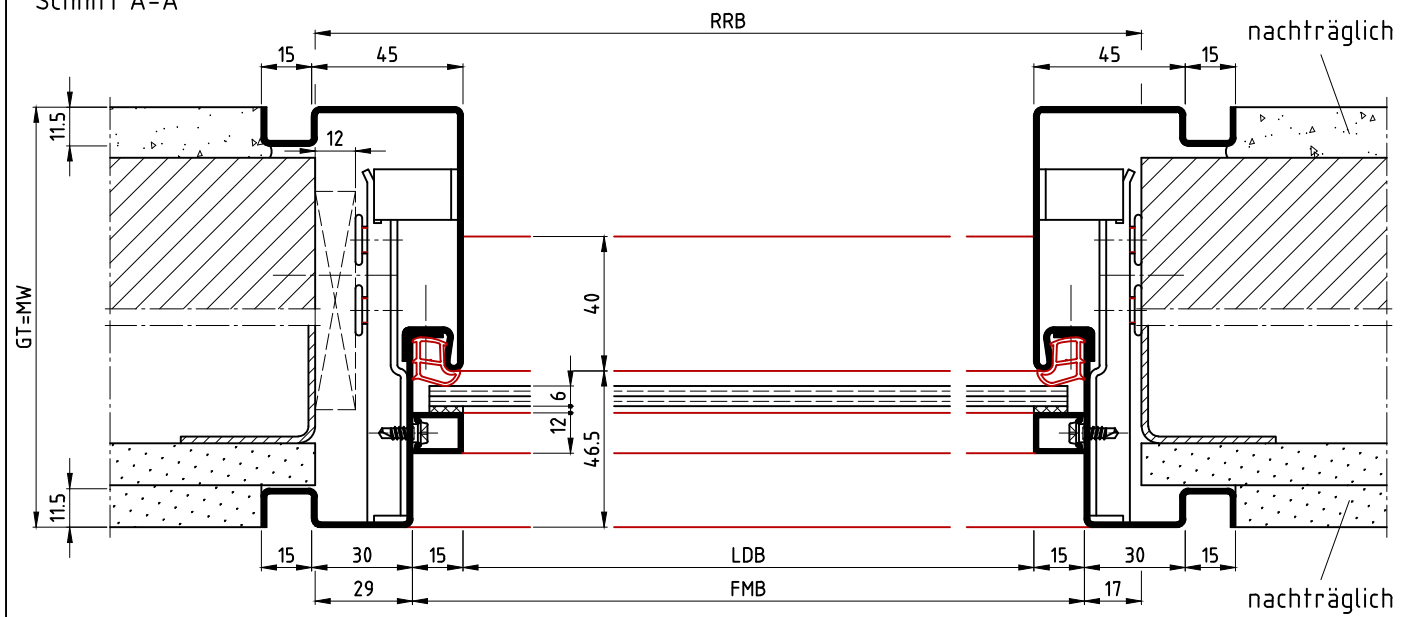


Schnitt B-B

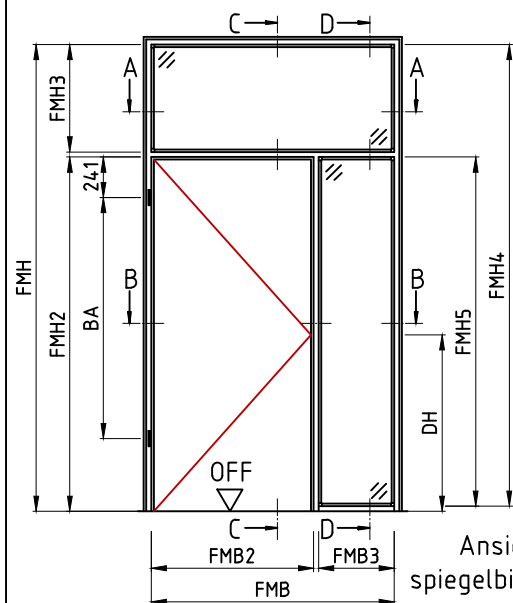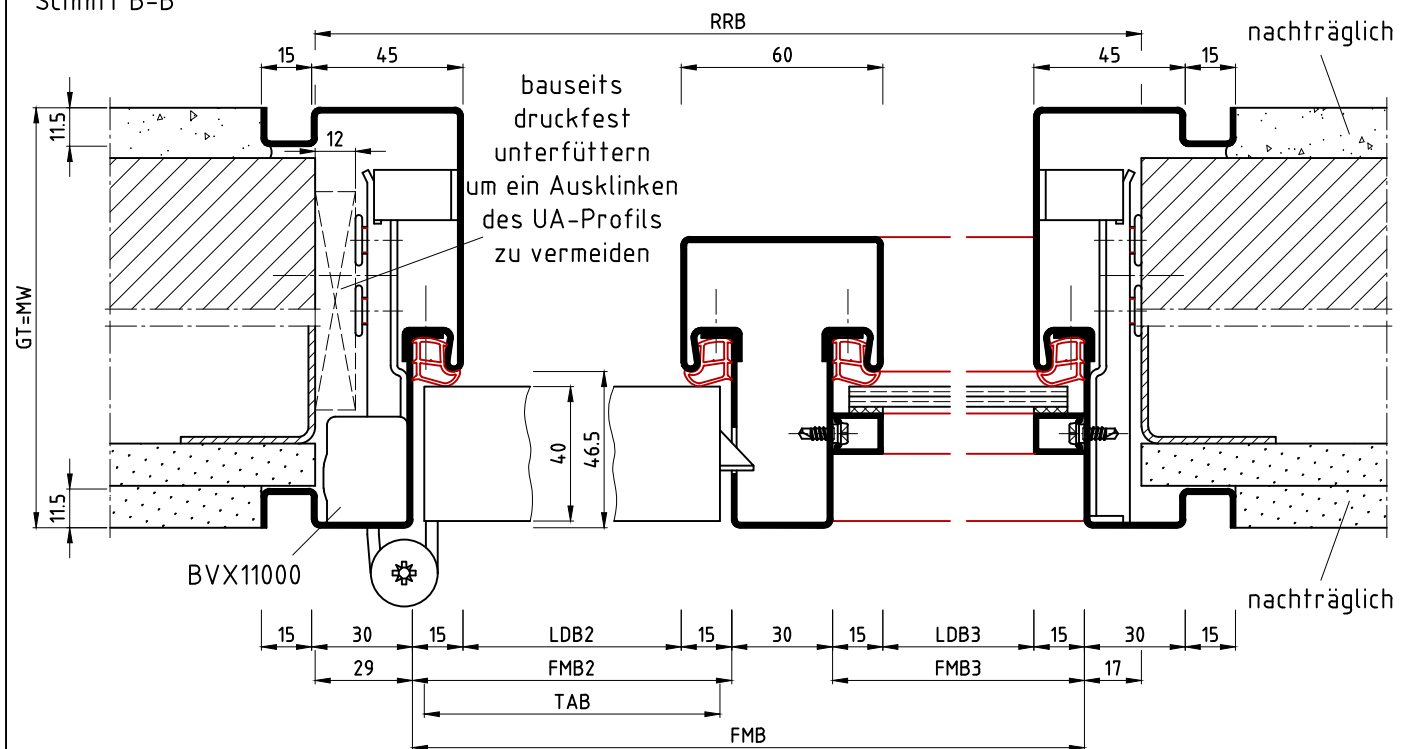**Achtung:**


Aufgrund der bauseitigen, druckfesten Unterfütterung in Verbindung mit DIN-Türblättern, RRB entsprechend größer wählen.

Hinweise:


- Bei Mauerwerk kann auf die bauseitige Unterfütterung verzichtet werden, wenn die Wand im Bereich der Bandaufnahmen ausgenommen wird.
- Profil auch mit 10er Schattennut möglich (10Nz15ZBsd/KEsd):

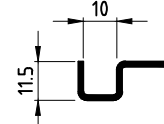

Schnitt C-C

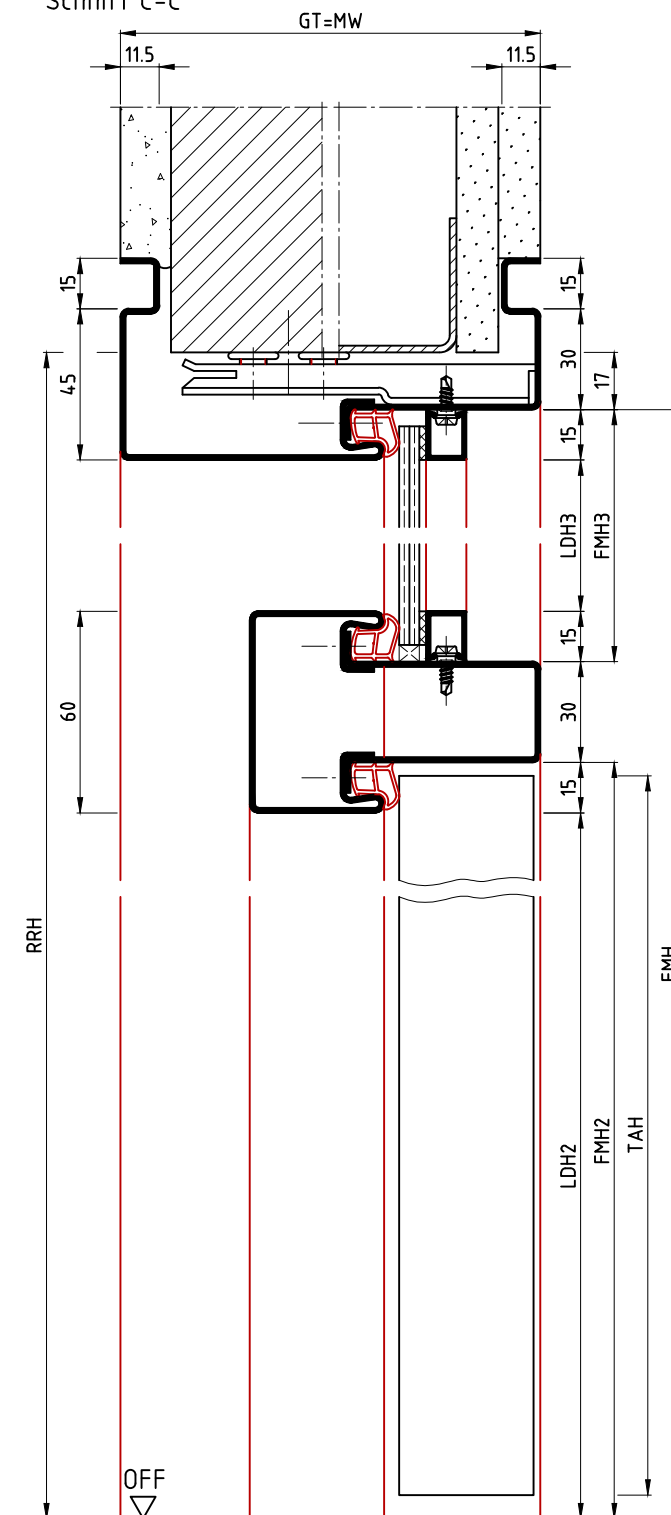

Schnitt D-D

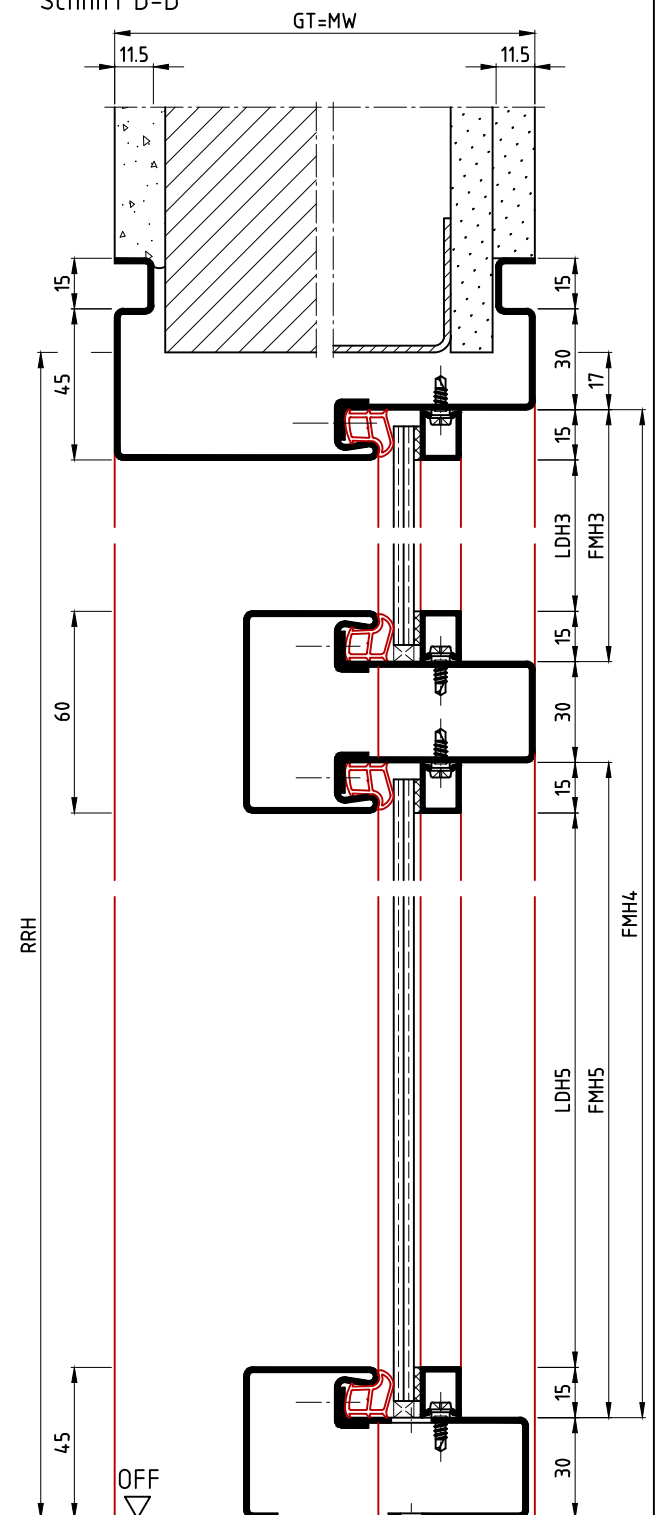

Die Massiv- und Ständerwerkswände bzw. deren Profile müssen so ausgebildet sein, dass sie die statischen und dynamischen Kräfte, welche sich aus der Belastung des verwendeten Türelements ergeben, zuverlässig und nachhaltig aufnehmen können.

15Nz15ZBsd/KEsd

	Name	Datum/Date
Bearbeiter	S.Lö	16.04.2020
Prüfer	T.We	20.04.2020
C	Detail mit 10er Schattennut ergänzt	S.Lö 21.02.2023
B	Zeichnungen mit Tectus eingefügt	S.Lö 07.03.2022
A	Hinweistext eingefügt	S.Lö 29.09.2021
REV.	Änderung	Name Datum

Oberlicht-/Seitenteilzarge mit Schattennut 2-schalig two part split top-light/side part frame w. shadow groove		
Zeich.Nr./Drawing No:	D0018220 -2/6	Rev.: C
ArtikelNr./Article No:		Rev.:
Status:	Freigegeben	Maßstab/Scale: 1:2.25
BOS Best Of Steel GmbH D-48271 Emsdetten www.BestOfSteel.de		Toleranzen für Stahlzargen nach DIN 18111, weitere Maßangaben nach Allgmeintoleranzen DIN ISO 2768-m. Tolerances for steel frames according to DIN 18111, further specifications according to general tolerances DIN ISO 2768-m. Technische Änderungen vorbehalten Subject to technical modifications

GT=MW

RRB

nachträglich

nachträglich

LDB

FMB

GT=MW

15 60 11,5 23 15 45 15 40 46,5 15 30 15 15 45 15 17


bauseits druckfest unterfüttern um ein Ausklinken des UA-Profiles zu vermeiden

nachträglich

LDB2 FMB2 TAB FMB LDB3 FMB3

Tectus TE540-3D

nachträglich

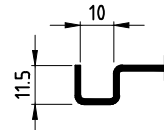

Hinweise:

- Bei Mauerwerk kann auf die bauseitige Unterfütterung verzichtet werden, wenn die Wand im Bereich der Bandaufnahmen ausgenommen wird.
- Profil auch mit 10er Schattennut möglich (10Nz15ZBs/KESd):

Technical drawing of a door frame assembly showing cross-sections and dimensions. The drawing includes labels for materials (RRH, GI=MW, FMH), dimensions (60, 11.5, 15, 4.5, 17, 30, 15), and assembly details like hinges and seals. A note "OFF" with a triangle symbol is present.

[illegible]

15Nz15ZBsd/KEsd

	Name	Datum/Date
Bearbeiter	S.Lö	16.04.2020
Prüfer	T.We	20.04.2020


	Oberlicht-/Seitenteilzarge mit Schattennut
	2-schalig
	two part split top-light/side part frame w. shadow groove

Zeich.Nr./Drawing No:	D0018220 -3/6	Rev.: C	Maßstab/Scale: 1:2.25
ArtikelNr./Article No:		Rev.:	
Status:	Freigegeben		

C	Detail mit 10er Schattennut ergänzt	S.Lö	21.02.20
B	Zeichnungen mit Tectus eingefügt	S.Lö	07.03.20
A	Hinweistext eingefügt	S.Lö	29.09.20
REV.	Änderung	Name	Datum

BOS Best Of Steel GmbH
D-48271 Emsdetten
Best Of Steel www.BestOfSteel.de

Toleranzen für Stahlzargen nach DIN 18111, weitere Maßangaben nach Allgmeintoleranzen DIN ISO 2768-m. Tolerances for steel frames according to DIN 18111, further specifications according to general tolerances DIN ISO 2768-m.
Technische Änderungen vorbehalten Subject to technical modifications

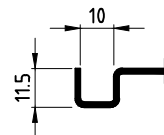[illegible]

Hinweise:

- Bei Mauerwerk kann auf die bauseitige Unterfütterung verzichtet werden, wenn die Wand im Bereich der Bandaufnahmen ausgenommen wird.
- Profil auch mit 10er Schattennut möglich (10Nz15ZBsFd/KEsFd):








[illegible]

Toleranzen für Stahlzargen nach DIN 18111, weitere Maßangaben nach Allgemeintoleranzen DIN ISO 2768-m. Tolerances for steel frames according to DIN 18111, further specifications according to general tolerances DIN ISO 2768-m.
Technische Änderungen vorbehalten Subject to technical modifications