





Schnitt A-A

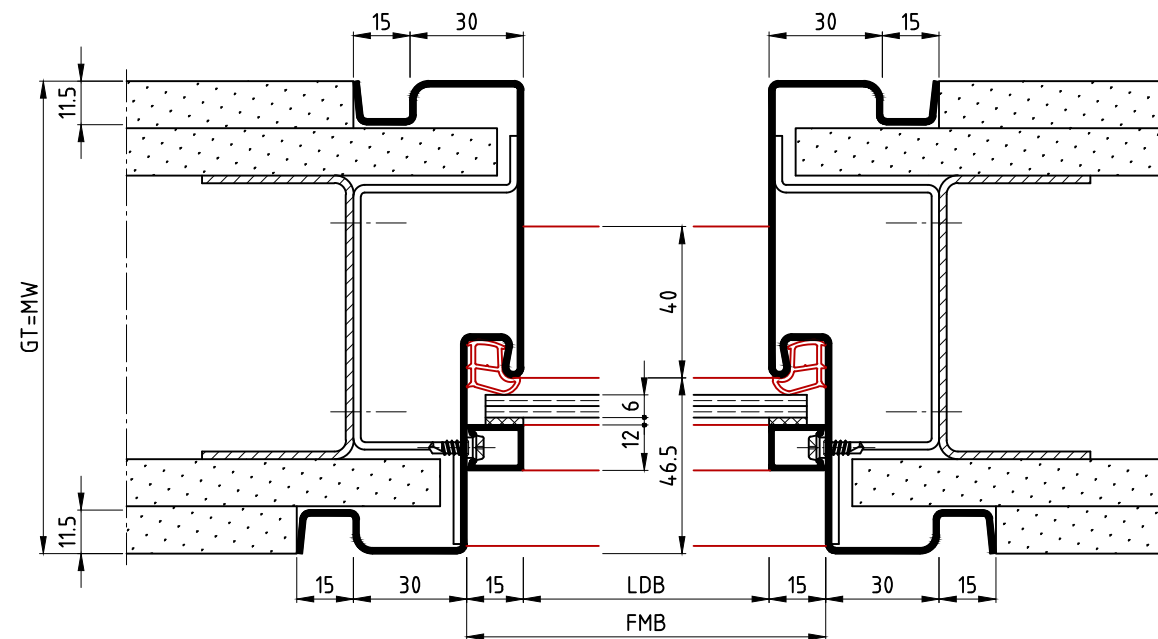

Schnitt B-B

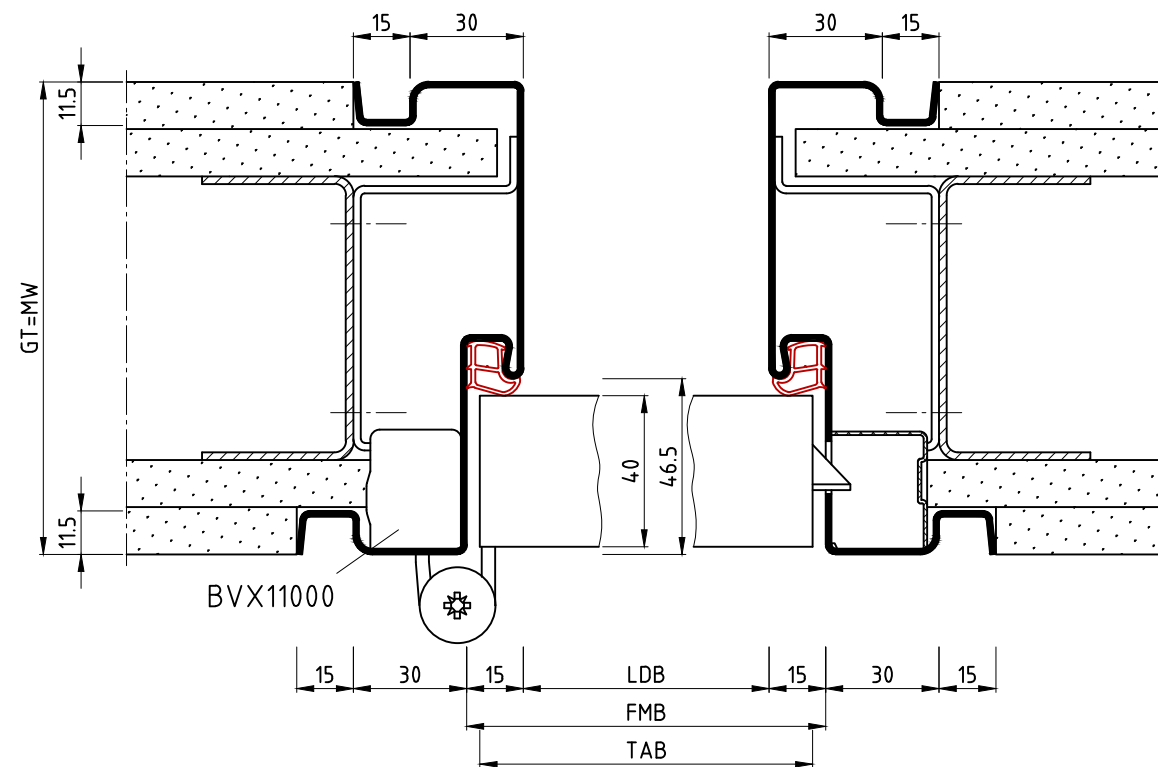

Schnitt C-C

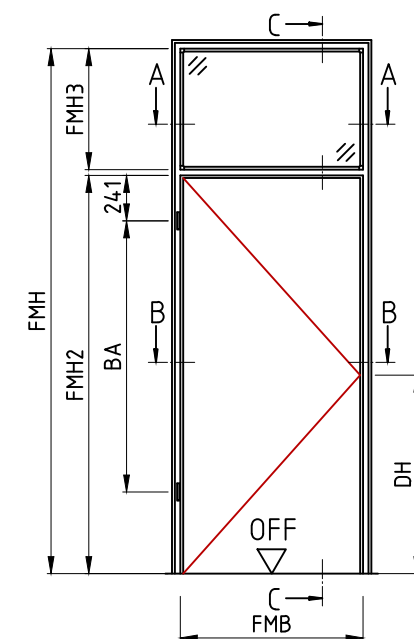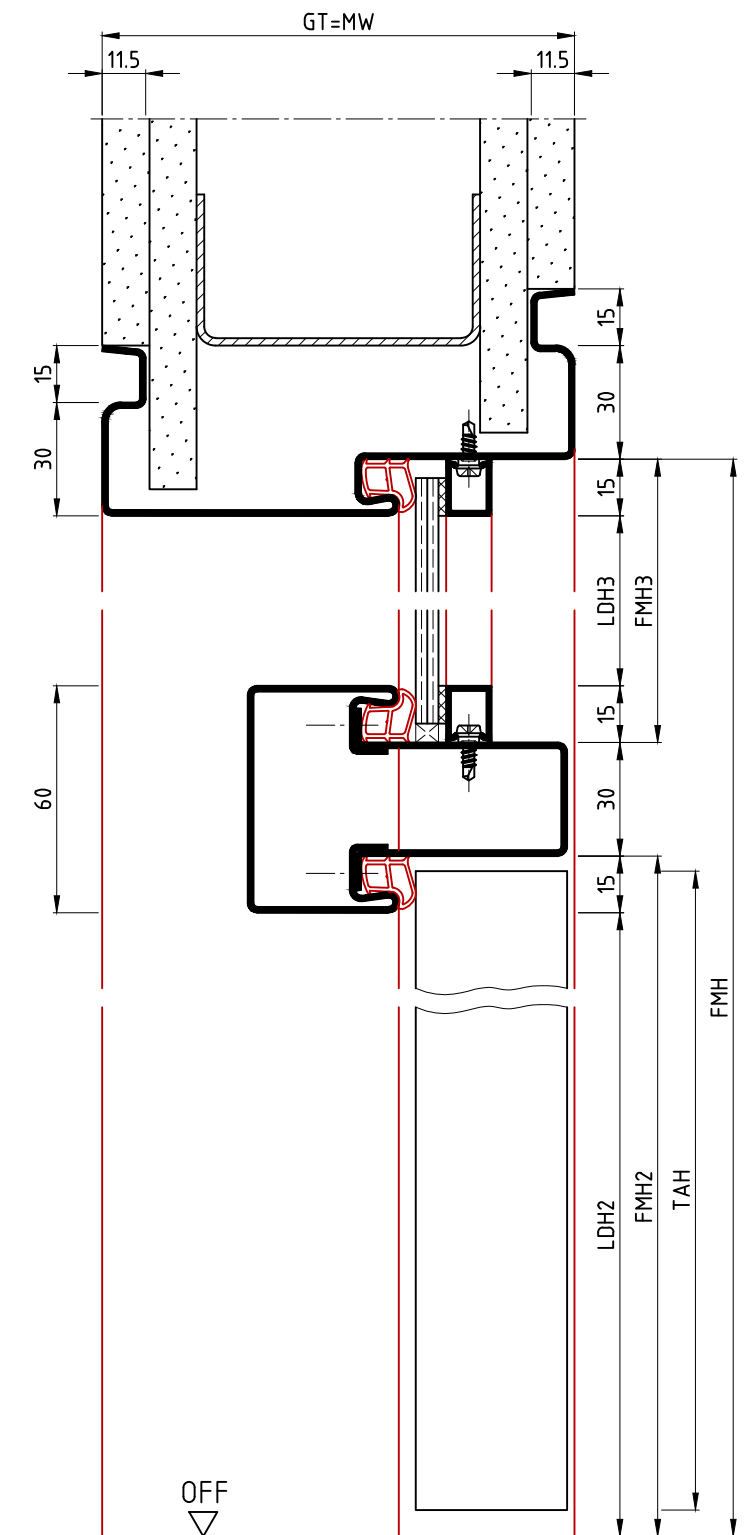

Ansicht: DIN links
spiegelbildlich: DIN rechts

Die Massiv- und Ständerwerkswände bzw. deren Profile müssen so ausgebildet sein, dass sie die statischen und dynamischen Kräfte, welche sich aus der Belastung des verwendeten Türelements ergeben, zuverlässig und nachhaltig aufnehmen können.

15NzUsd/KEsd


Name		Datum/Date	
Bearbeiter	S.Lö	11.04.2019	
Prüfer	T.We	16.04.2019	
C	Detail mit 10er Schattennut ergänzt	S.Lö	18.01.2023
B	Spiegel bei 6/6 angepasst	S.Lö	22.02.2022
A	Zeichnungen mit Tectus eingefügt	S.Lö	17.01.2022
REV.	Änderung	Name	Datum

Oberlichtzarge, Umfassungsprofil mit Schattennut
Ständerwerk
top-light frame with shadow groove, stud wall


Zeich.Nr./Drawing No: D0013341.dwg -2/6 Rev.: C
ArtikelNr./Article No: Rev.:
Status: Freigegeben

BOS Best Of Steel GmbH
D-48271 Emsdetten
www.BestOfSteel.de
Toleranzen für Stahlzargen nach DIN 18111, weitere Maßangaben nach Allgemeintoleranzen DIN ISO 2768-m.
Tolerances for steel frames according to DIN 18111, further specifications according to general tolerances DIN ISO 2768-m.
Technische Änderungen vorbehalten
Subject to technical modifications


Hinweis:
Profil auch mit 10er Schattennut
möglich (10NzUsd/KEsd):

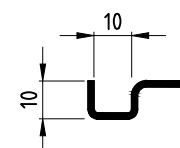



Schnitt A-A

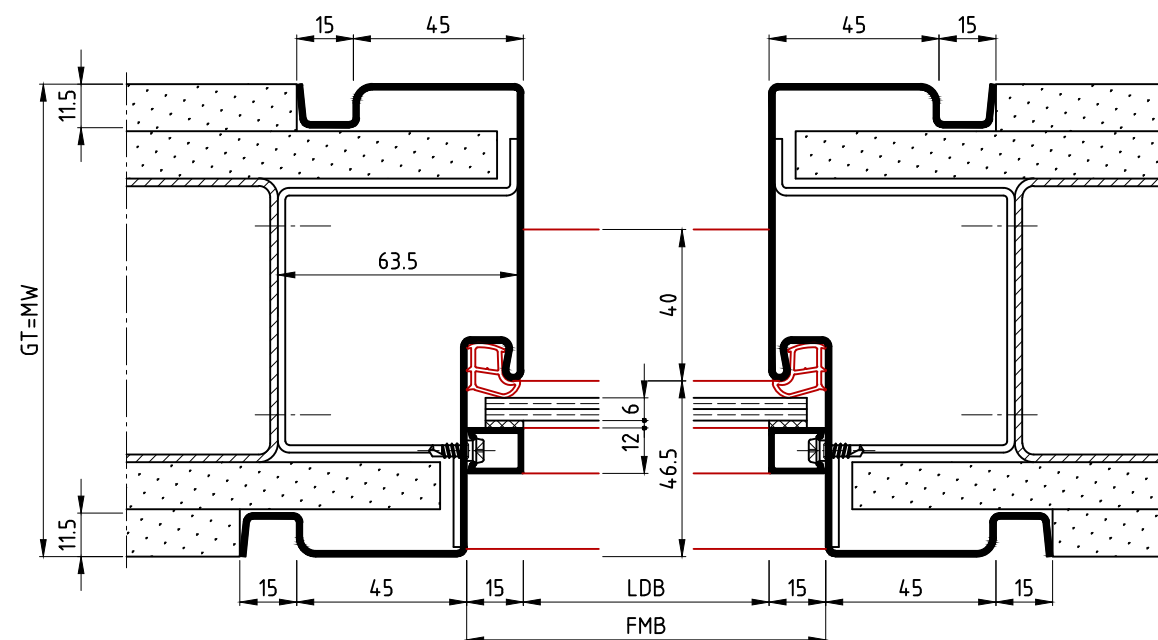

Schnitt B-B

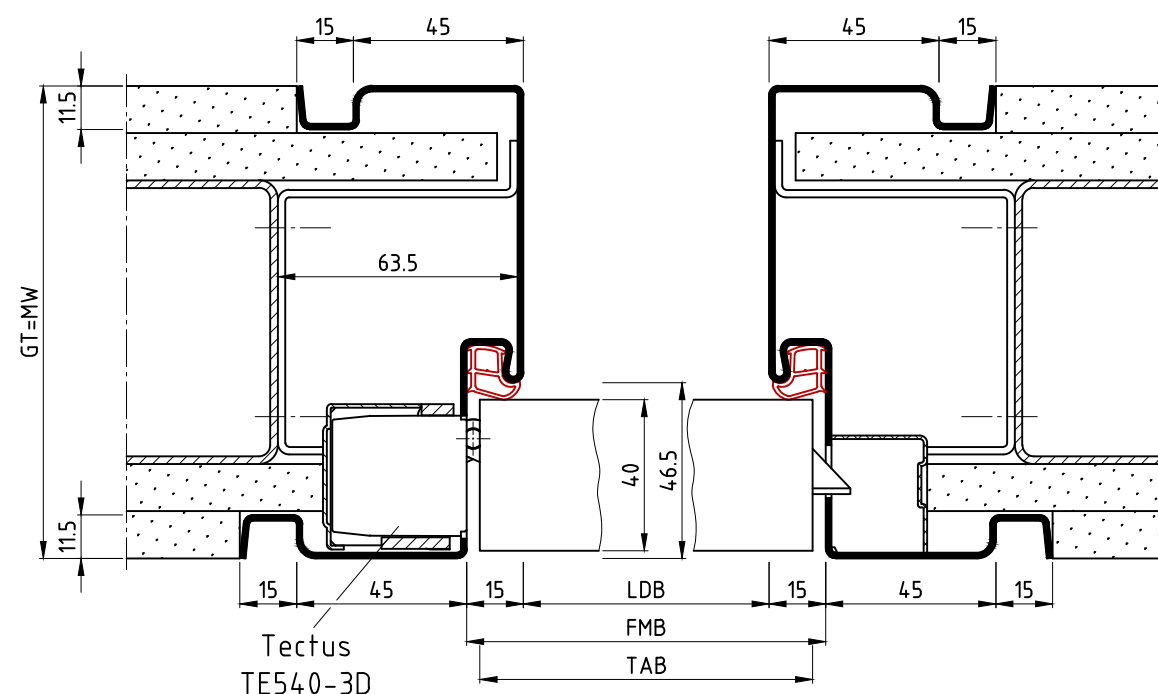

Schnitt C-C

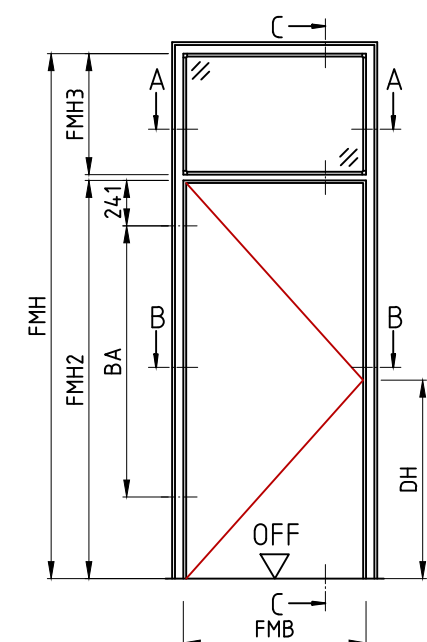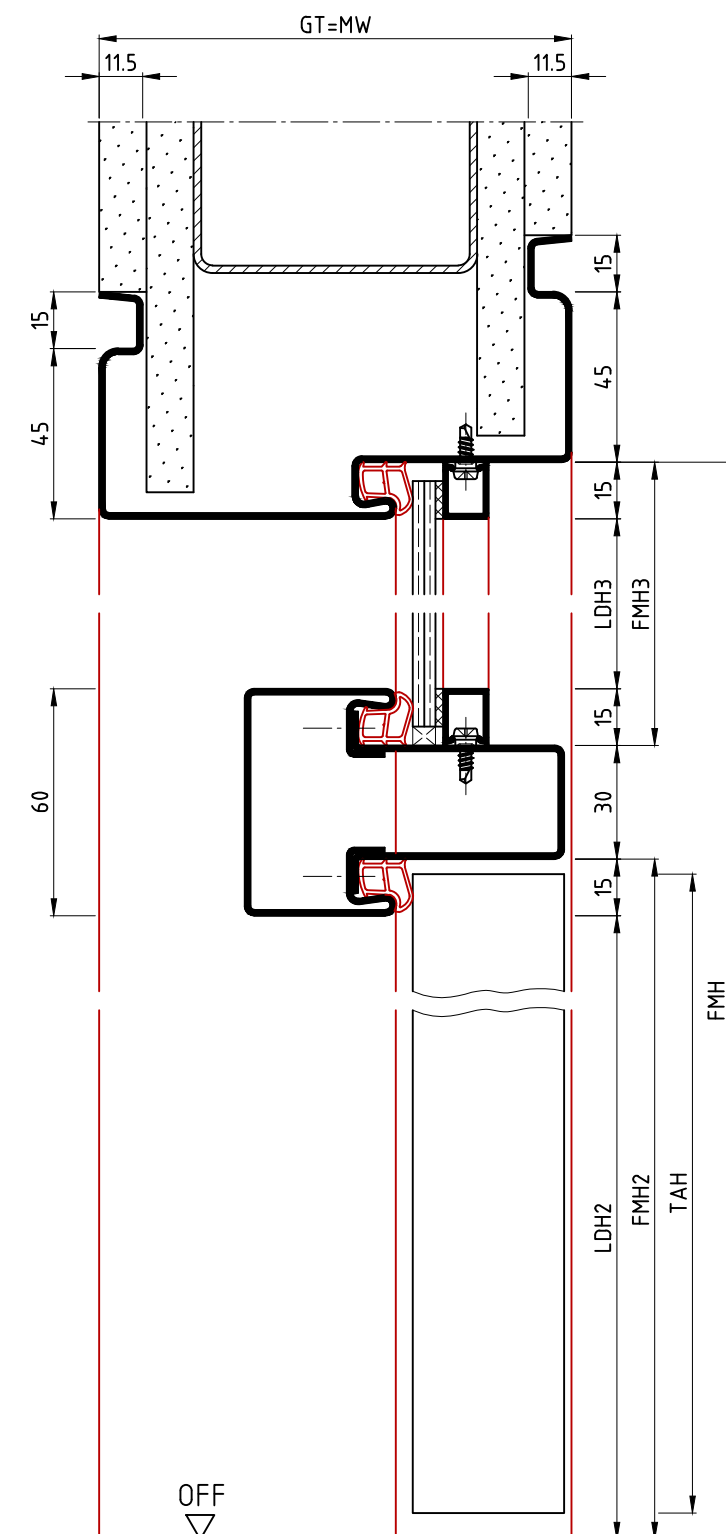

Ansicht: DIN links
spiegelbildlich: DIN rechts

Die Massiv- und Ständerwerkwände bzw. deren Profile müssen so ausgebildet sein, dass sie die statischen und dynamischen Kräfte, welche sich aus der Belastung des verwendeten Türelements ergeben, zuverlässig und nachhaltig aufnehmen können.

15NzUsd/KEsd


Name		Datum/Date	
Bearbeiter	S.Lö	11.04.2019	
Prüfer	T.We	16.04.2019	
C	Detail mit 10er Schattennut ergänzt	S.Lö	18.01.2023
B	Spiegel bei 6/6 angepasst	S.Lö	22.02.2022
A	Zeichnungen mit Tectus eingefügt	S.Lö	17.01.2022
REV.	Änderung	Name	Datum

Oberlichtzarge, Umfassungsprofil mit Schattennut
Ständerwerk
top-light frame with shadow groove, stud wall


Zeich.Nr./Drawing No: D0013341.dwg -3/6 Rev.: C
ArtikelNr./Article No: Rev.:
Status: Freigegeben

BOS Best Of Steel GmbH
D-48271 Emsdetten
www.BestOfSteel.de
Toleranzen für Stahlzargen nach DIN 18111, weitere Maßangaben nach Allgemeintoleranzen DIN ISO 2768-m.
Tolerances for steel frames according to DIN 18111, further specifications according to general tolerances DIN ISO 2768-m.
Technische Änderungen vorbehalten
Subject to technical modifications


Hinweis:
Profil auch mit 10er Schattennut
möglich (10NzUsd/KEsd):

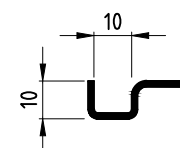



Schnitt A-A

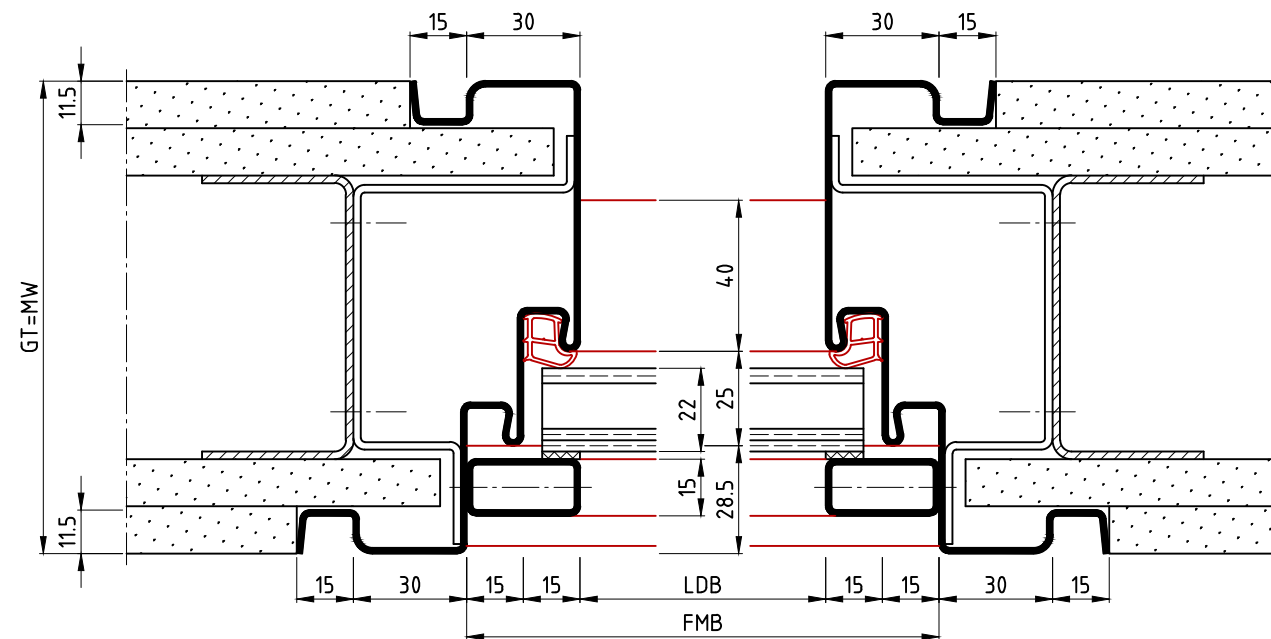

Schnitt B-B

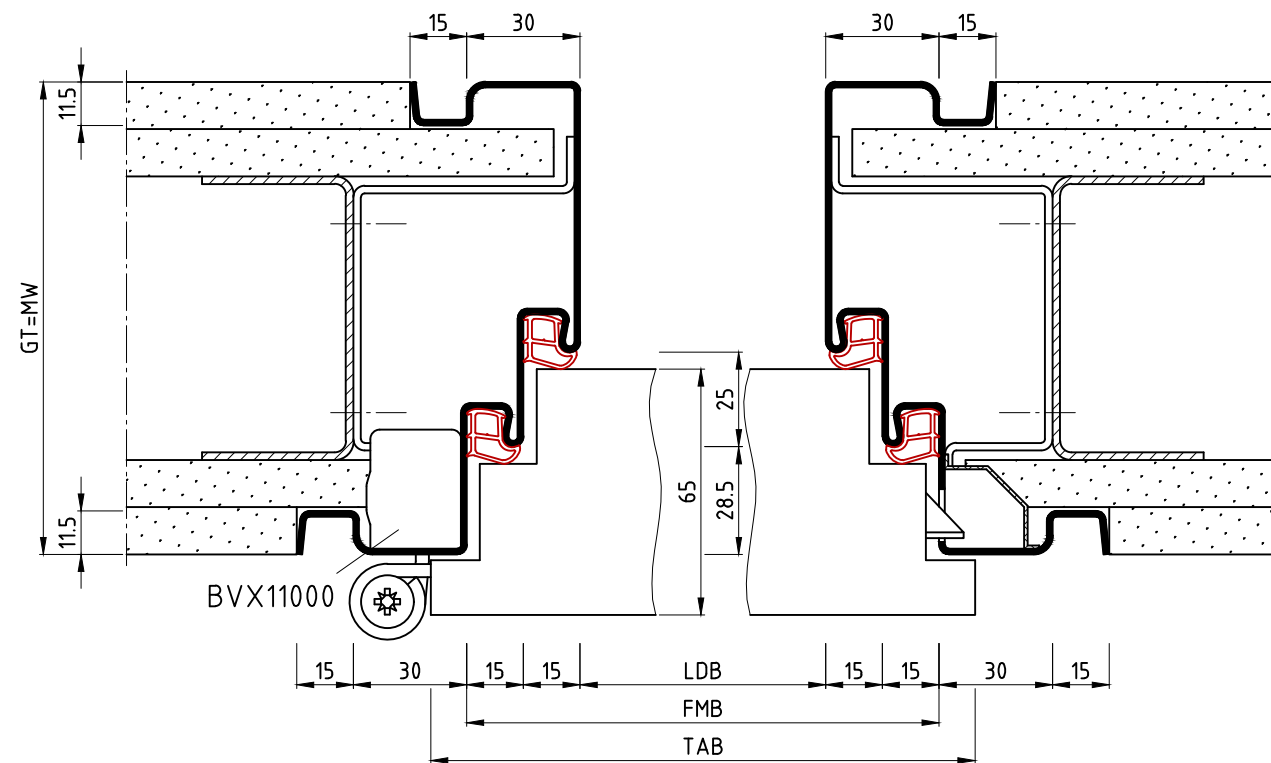


Schnitt C-C

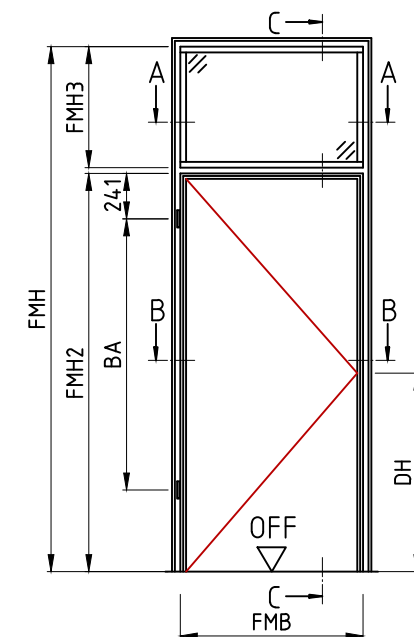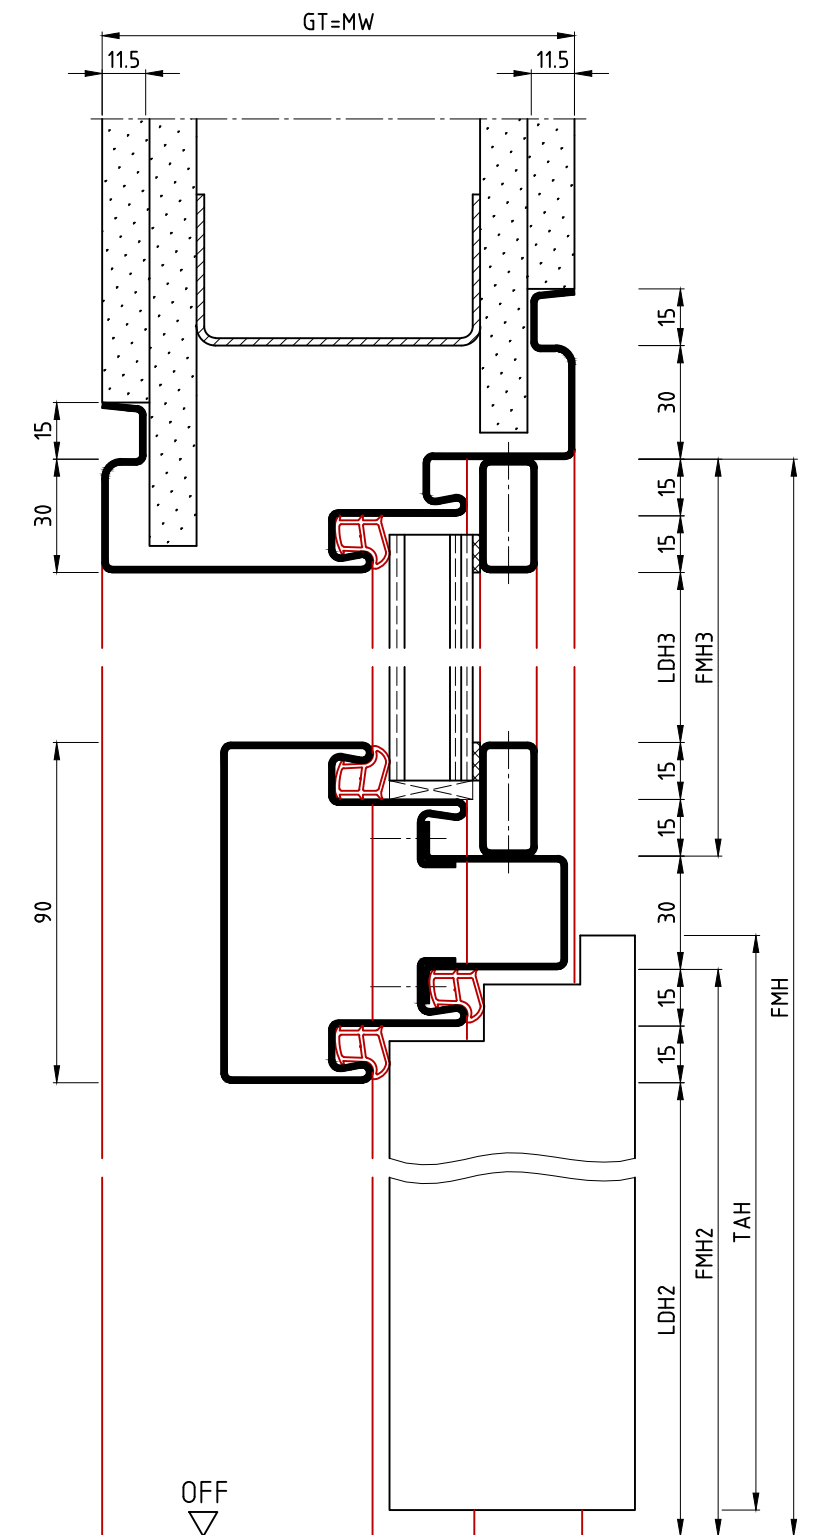

Ansicht: DIN links
spiegelbildlich: DIN rechts

Hinweis:
Profil auch mit 10er Schattennut
möglich (10NzUuFd/KEuFd):

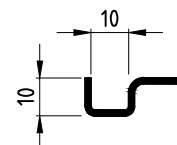

Die Massiv- und Ständerwerkwände bzw. deren Profile müssen so ausgebildet sein, dass sie die statischen und dynamischen Kräfte, welche sich aus der Belastung des verwendeten Türelements ergeben, zuverlässig und nachhaltig aufnehmen können.

15NzUuFd/KEuFd

	Name	Datum/Date	
Bearbeiter	S.Lö	11.04.2019	
Prüfer	T.We	16.04.2019	
C	Detail mit 10er Schattennut ergänzt	S.Lö	18.01.2023
B	Spiegel bei 6/6 angepasst	S.Lö	22.02.2022
A	Zeichnungen mit Tectus eingefügt	S.Lö	17.01.2022
REV.	Änderung	Name	Datum

Oberlichtzarge, Umfassungsprofil mit Schattennut
Ständerwerk
top-light frame with shadow groove, stud wall

Zeich.Nr./Drawing No: D0013341.dwg -4/6 Rev.: C Maßstab/Scale: 1:2
ArtikelNr./Article No: Rev.:
Status: Freigegeben

BOS Best Of Steel GmbH
D-48271 Emsdetten
www.BestOfSteel.de

Toleranzen für Stahlzargen nach DIN 18111, weitere
Maßangaben nach Allgemeintoleranzen DIN ISO 2768-m.
Tolerances for steel frames according to DIN 18111, further
specifications according to general tolerances DIN ISO 2768-m.
Technische Änderungen vorbehalten
Subject to technical modifications

