
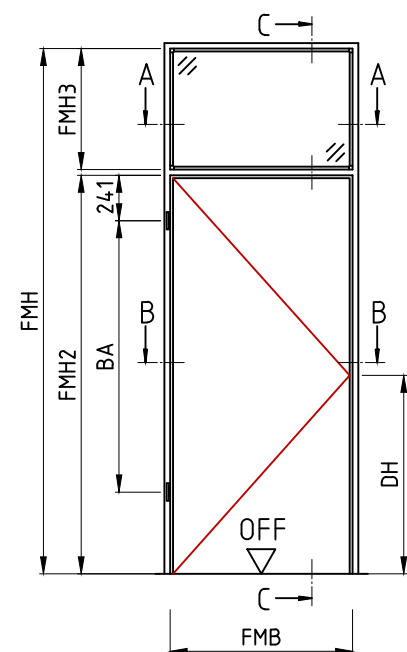
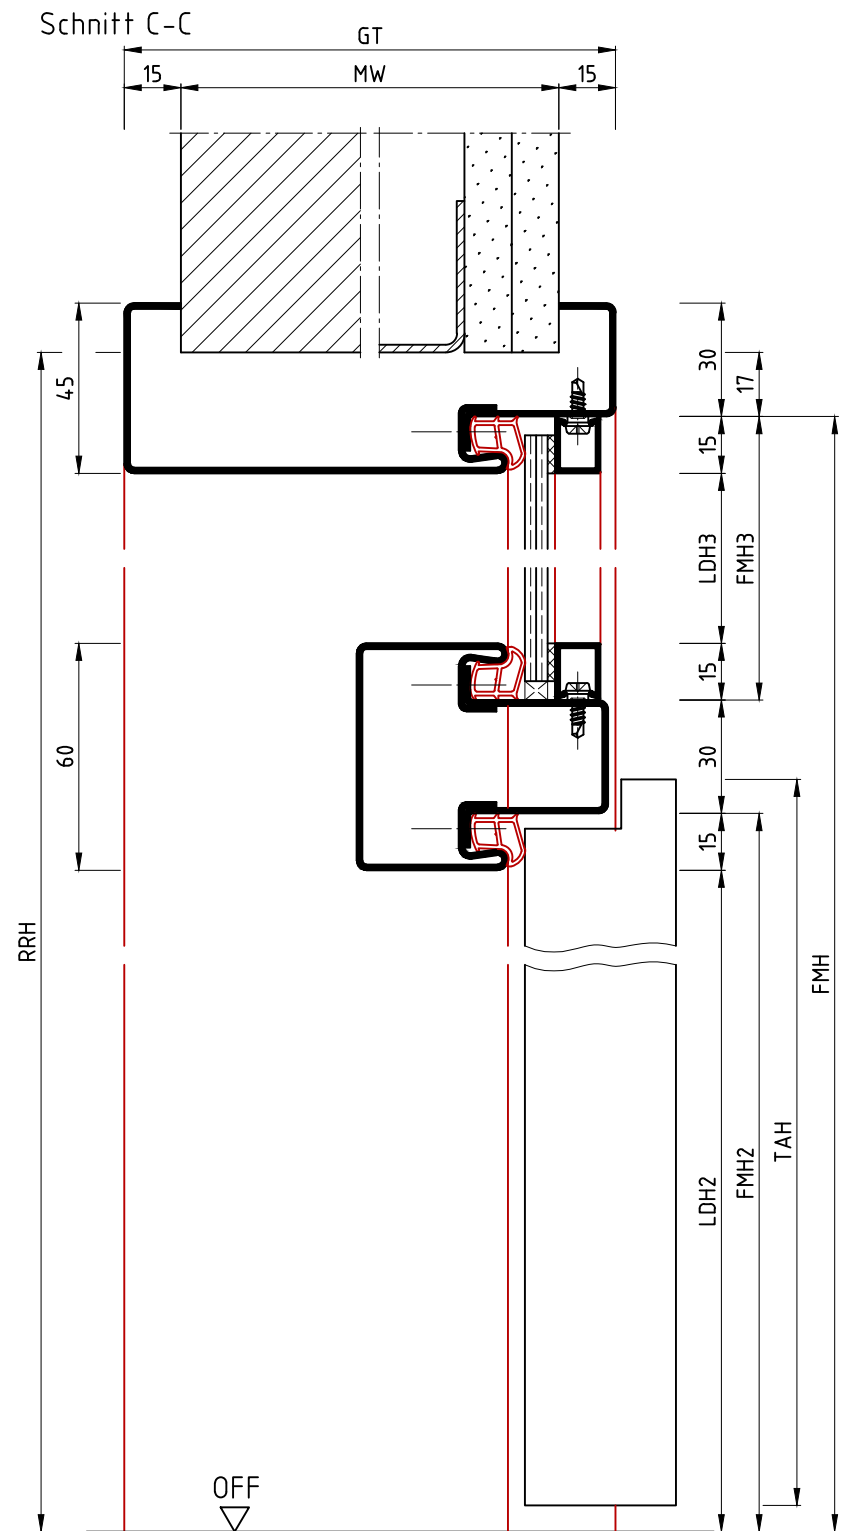
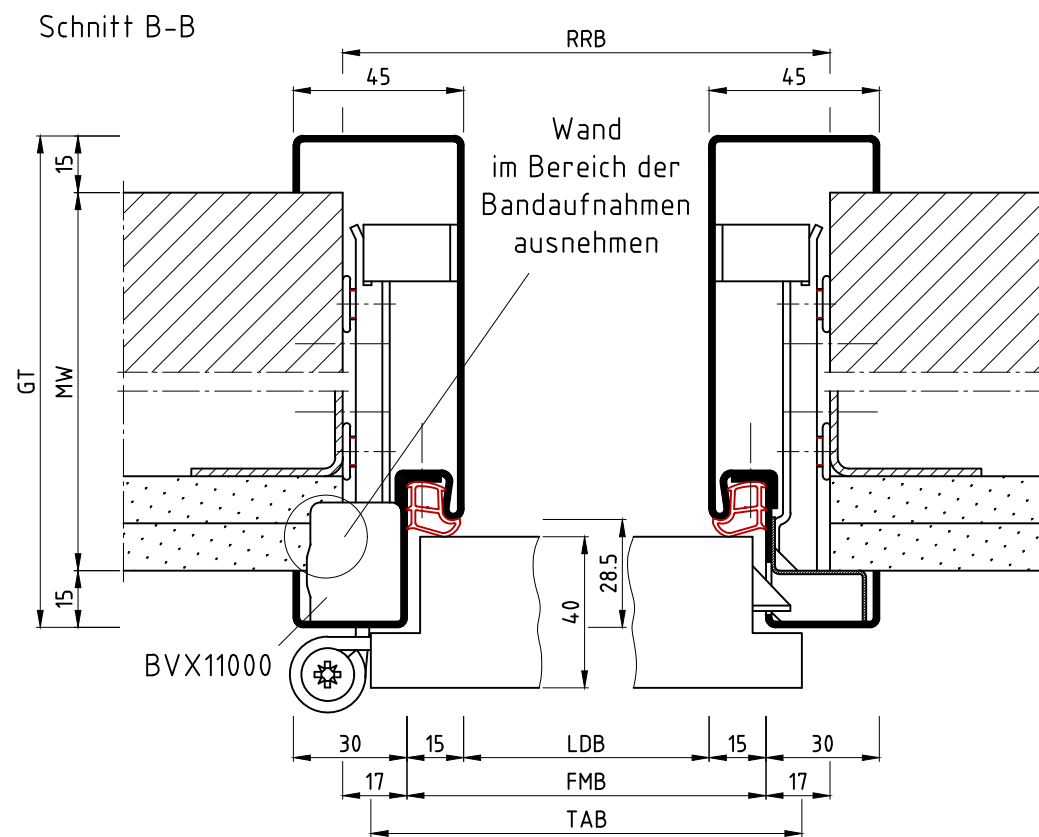


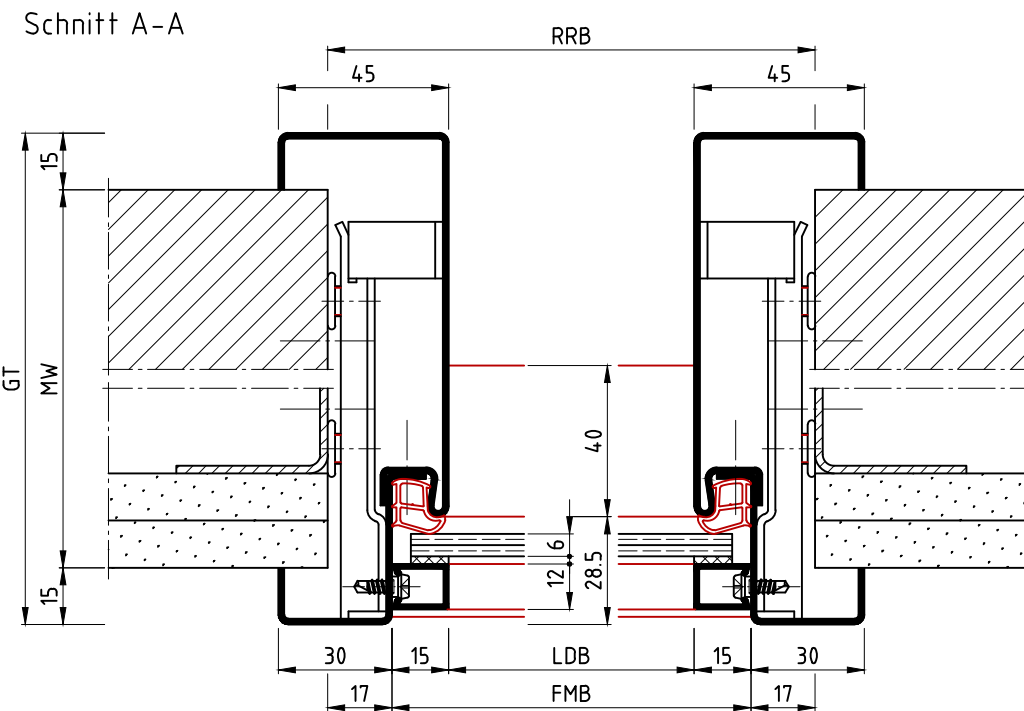


Ansicht: DIN links
spiegelbildlich: DIN rechts

Die Massiv- und Ständerwerkswände bzw. deren Profile müssen so ausgebildet sein, dass sie die statischen und dynamischen Kräfte, welche sich aus der Belastung des verwendeten Türelements ergeben, zuverlässig und nachhaltig aufnehmen können.

15ZBud/KEud

		Name	Datum/Date	
Bearbeiter	S.Lö		19.08.2019	
Prüfer	T.We		08.10.2019	
A	Zeichnungen mit Tectus eingefügt		S.Lö	09.05.20
REV.	Änderung		Name	Datum

Oberlichtzarge als Blockprofil			
2-schalig			
two part split top-light frame			
Zeich.Nr./Drawing No: D0014908.dwg -1/8		Rev.: A	Maßstab/Scale: 1:2
ArtikelNr./Article No:		Rev.:	
Status: Freigegeben			
BOS Best Of Steel	Best Of Steel GmbH D-48271 Emsdetten www.BestOfSteel.de	Toleranzen für Stahlzargen nach DIN 18111, weitere Maßangaben nach Allgemeintoleranzen DIN ISO 2768-m. Tolerances for steel frames according to DIN 18111, further specifications according to general tolerances DIN ISO 2768-m.	
		Technische Änderungen vorbehalten Subject to technical modifications	


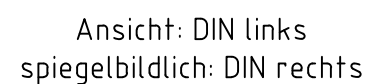
[illegible]




15ZBsd/KEsd

	<u>Name</u>	<u>Datum/Date</u>	Oberlichtzarge als Blockprofil 2-schalig two part split top-light frame	
Bearbeiter	S.Lö	19.08.2019		
Prüfer	T.We	08.10.2019		
			Zeich.Nr./Drawing No: D0014908.dwg -2/8 Rev.: A Maßstab/Scale: 1:2 ArtikelNr./Article No: Rev.: Status: Freigegeben	
			 Best Of Steel GmbH D-48271 Emsdetten www.BestOfSteel.de Toleranzen für Stahlzargen nach DIN 18111, weitere Maßangaben nach Allgemeintoleranzen DIN ISO 2768-m. Tolerances for steel frames according to DIN 18111, further specifications according to general tolerances DIN ISO 2768-m.	
A	Zeichnungen mit Tectus eingefügt	S.Lö	09.05.2022	Technische Änderungen vorbehalten Subject to technical modifications
REV.	Änderung	Name	Datum	

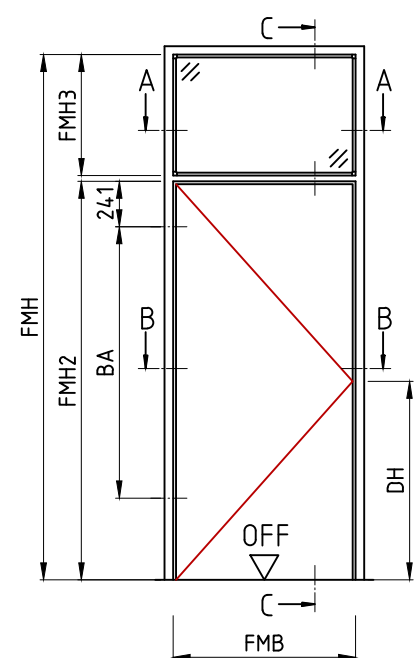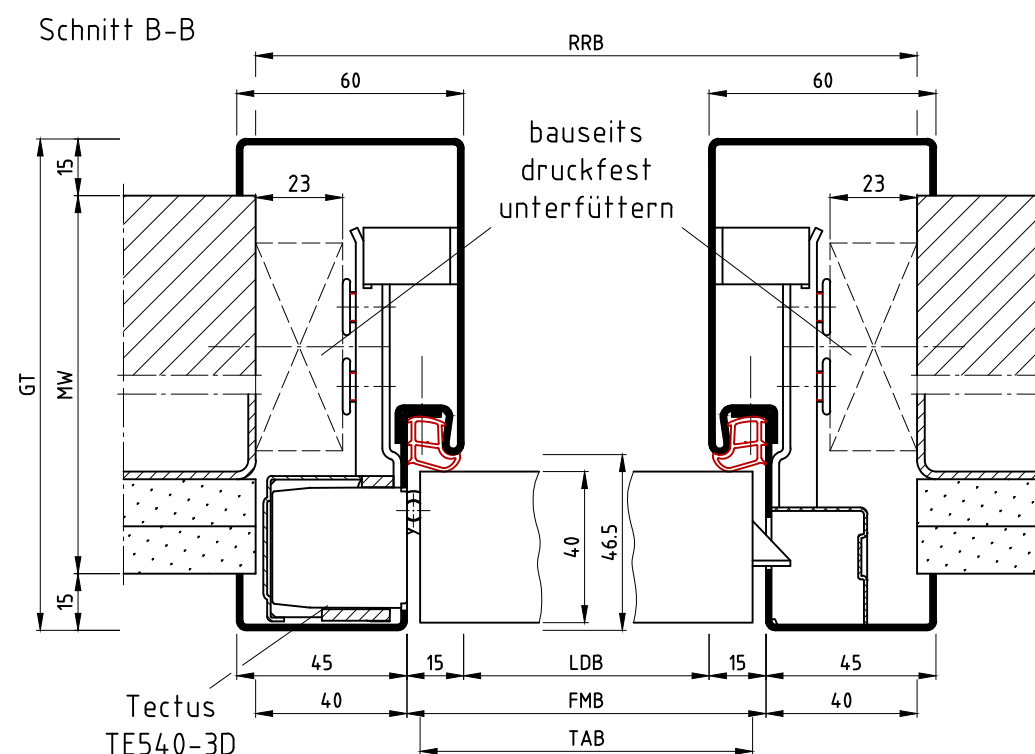

Achtung:
Aufgrund der bauseitigen Unterfütterung
in Verbindung mit DIN-Türblättern,
RRB entsprechend größer wählen.




Hinweis:
Bei Mauerwerk ist die bauseitige Unterfütterung nicht erforderlich, wenn die Wand im Bereich der Bandaufnahmen und des Mörtelschutzkastens ausgenommen wird.

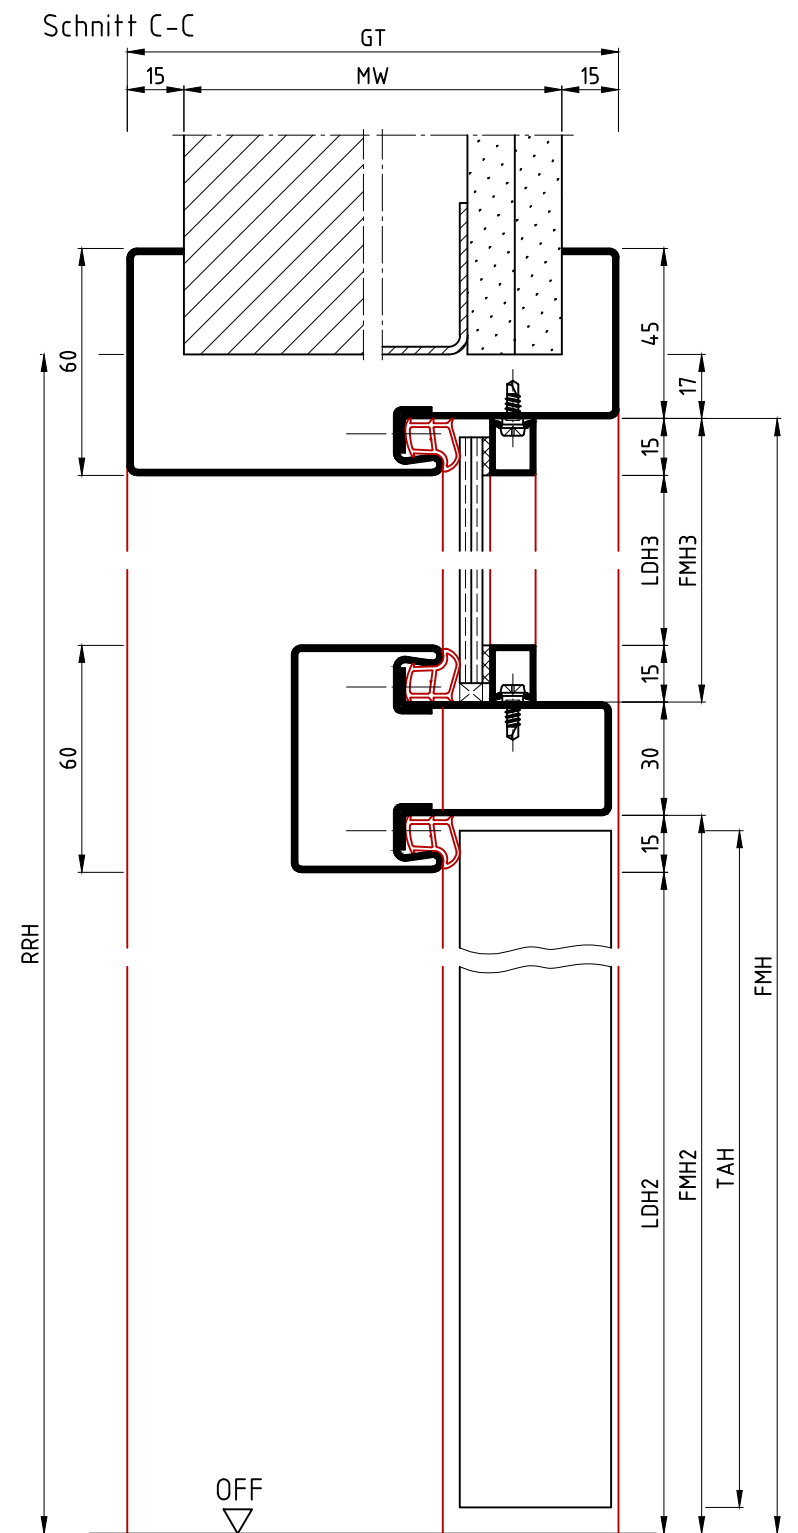

Die Massiv- und Ständerwerkswände bzw. deren Profile müssen so ausgebildet sein, dass sie die statischen und dynamischen Kräfte, welche sich aus der Belastung des verwendeten Türelements ergeben, zuverlässig und nachhaltig aufnehmen können.


15ZBsd/KEsd

	Name	Datum/Date	Oberlichtzarge als Blockprofil 2-schalig two part split top-light frame	
Bearbeiter	S.Lö	19.08.2019		
Prüfer	T.We	08.10.2019		
			Zeich.Nr./Drawing No: D0014908.dwg - 3/8 Rev.: A Maßstab/Scale:	
			ArtikelNr./Article No: Rev.: 1:2	
			Status: Freigegeben	
			 Best Of Steel GmbH D-48271 Emsdetten www.BestOfSteel.de Toleranzen für Stahlzargen nach DIN 18111, weitere Maßangaben nach Allgemeintoleranzen DIN ISO 2768-m. Tolerances for steel frames according to DIN 18111, further specifications according to general tolerances DIN ISO 2768-m.	
A	Zeichnungen mit Tectus eingefügt	S.Lö	09.05.2022	Technische Änderungen vorbehalten Subject to technical modifications
REV.	Änderung	Name	Datum	

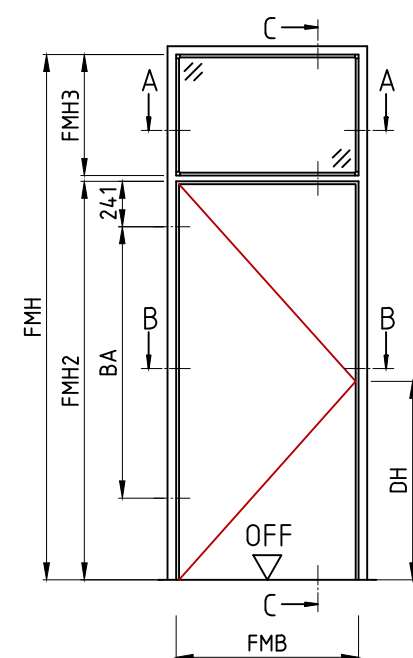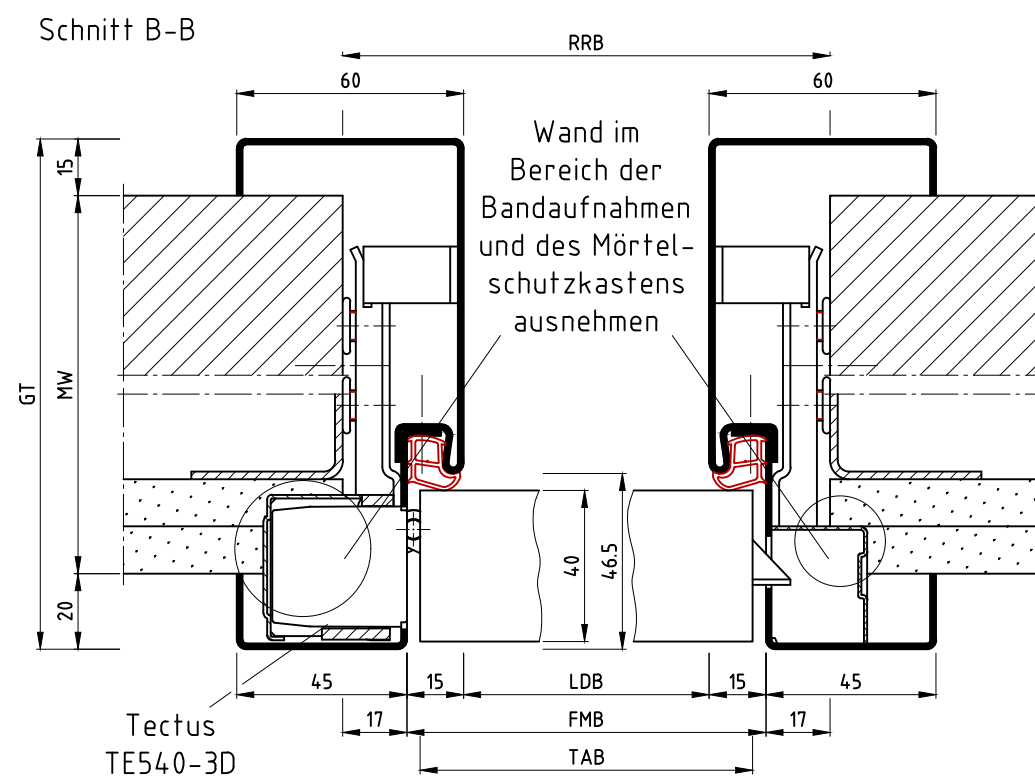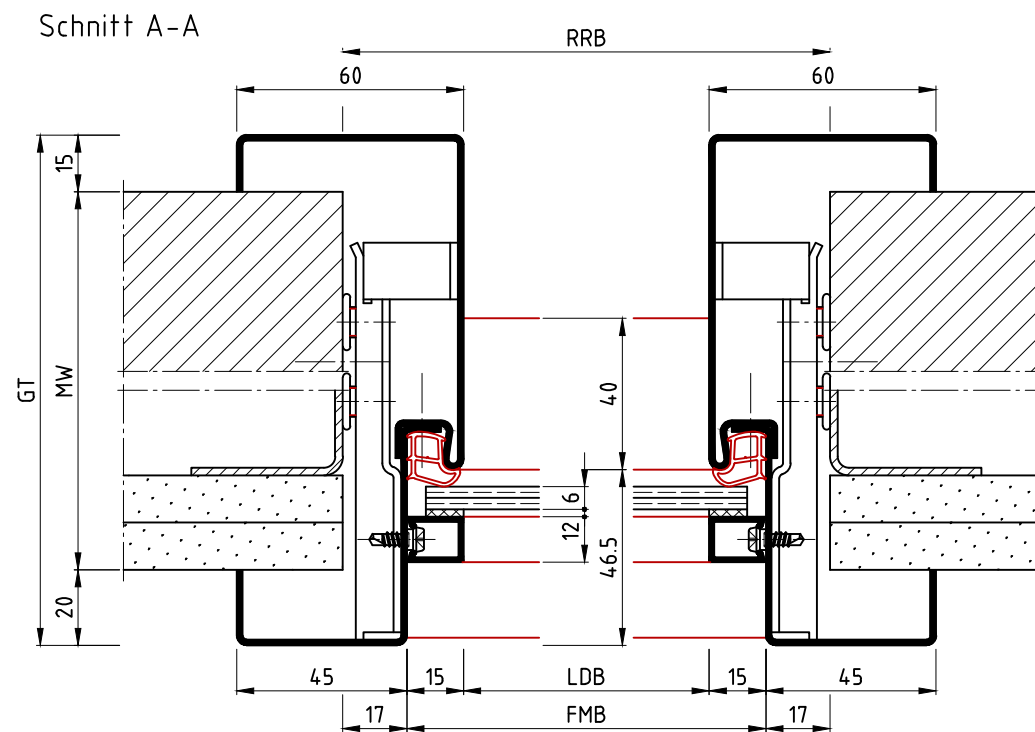

Hinweis:

Bei Ständerwerk mit doppelter Beplankung ist die bauseitige Unterfütterung nicht erforderlich (Norm-RRB), wenn der Putzwinkel vorne 20mm beträgt.

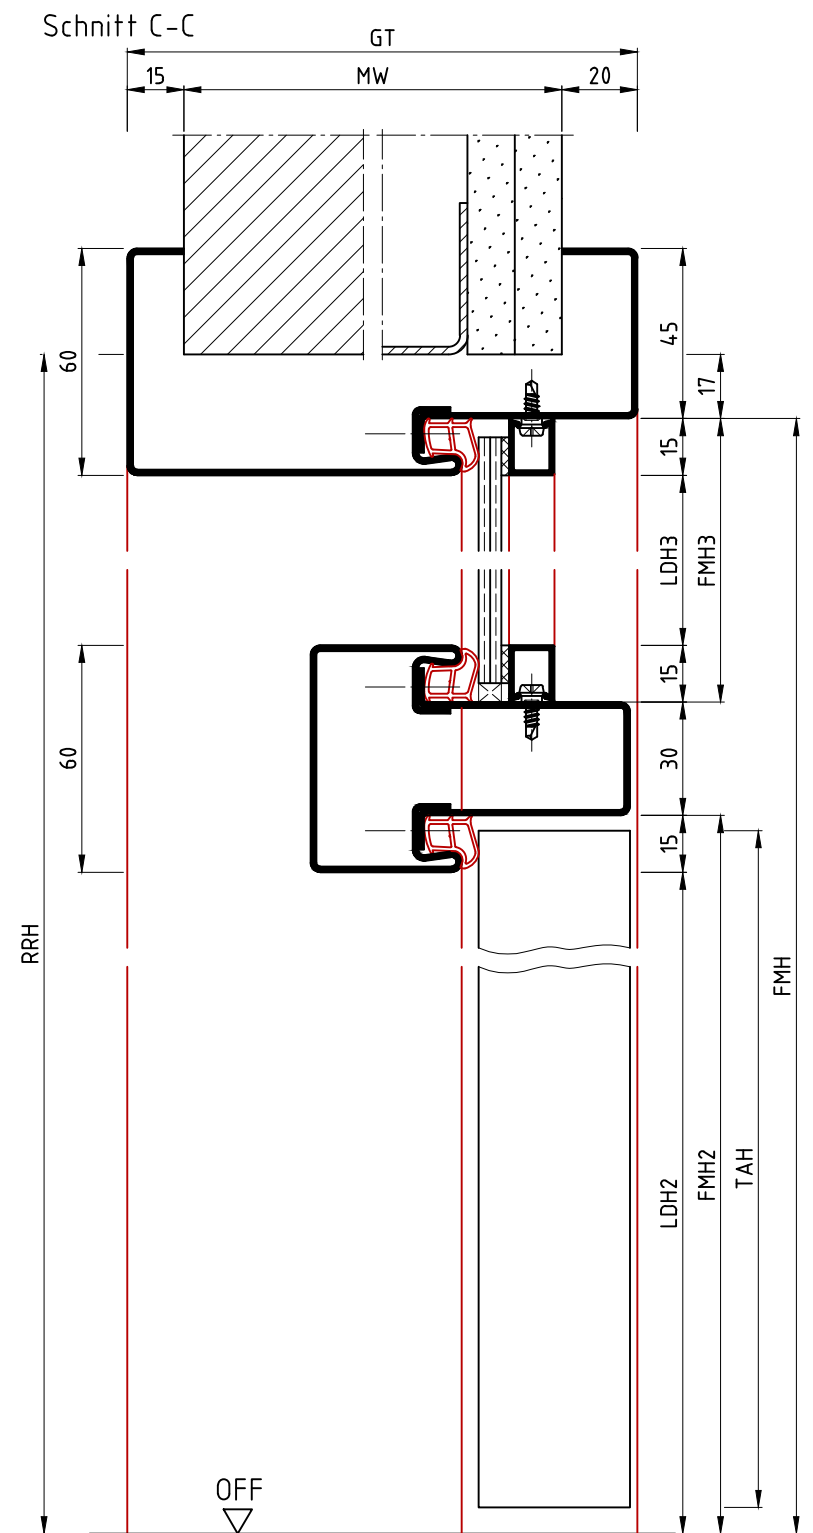

Die Massiv- und Ständerwerkswände bzw. deren Profile müssen so ausgebildet sein, dass sie die statischen und dynamischen Kräfte, welche sich aus der Belastung des verwendeten Türelements ergeben, zuverlässig und nachhaltig aufnehmen können.

15ZBsd/KEsd

	Name	Datum/Date	
Bearbeiter	S.Lö	19.08.2019	
Prüfer	T.We	08.10.2019	
A	Zeichnungen mit Tectus eingefügt	S.Lö	09.05.20
REV.	Änderung	Name	Datum

	Oberlichtzarge als Blockprofil
	2-schalig
	two part split top-light frame

Zeich.Nr./Drawing No:	D0014908.dwg -4/8
ArtikelNr./Article No:	
Status:	Freigegeben

Rev.: A	Maßstab/Scale:
Rev.:	1:2


BOS Best Of Steel GmbH
D-48271 Emsdetten
www.BestOfSteel.de

Toleranzen für Stahlzargen nach DIN 18111, weitere Maßangaben nach Allgemeintoleranzen DIN ISO 2768-m. Tolerances for steel frames according to DIN 18111, further specifications according to general tolerances DIN ISO 2768-m.	Technische Änderungen vorbehalten Subject to technical modifications
---	--





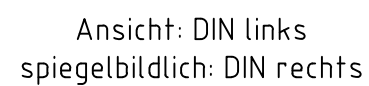




15ZBuFd/KEuFd

	Name	Datum/Date	
Bearbeiter	S.Lö	19.08.2019	
Prüfer	T.We	08.10.2019	
A	Zeichnungen mit Tectus eingefügt	S.Lö	09.05.20
REV.	Änderung	Name	Datum

Zeich.Nr./Drawing No:	D0014908.dwg -5/8
ArtikelNr./Article No:	
Status:	Freigegeben

BOS Best Of Steel GmbH
D-48271 Emsdetten
www.BestOfSteel.de

Toleranzen für Stahlzargen nach DIN 18111, weitere Maßangaben nach Allgometoleranzen DIN ISO 2768-m. Tolerances for steel frames according to DIN 18111, further specifications according to general tolerances DIN ISO 2768-m.
Technische Änderungen vorbehalten Subject to technical modifications

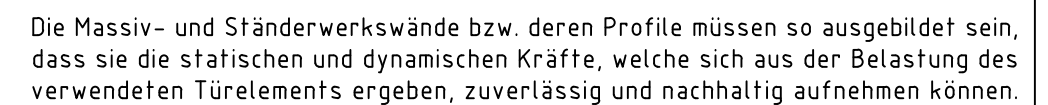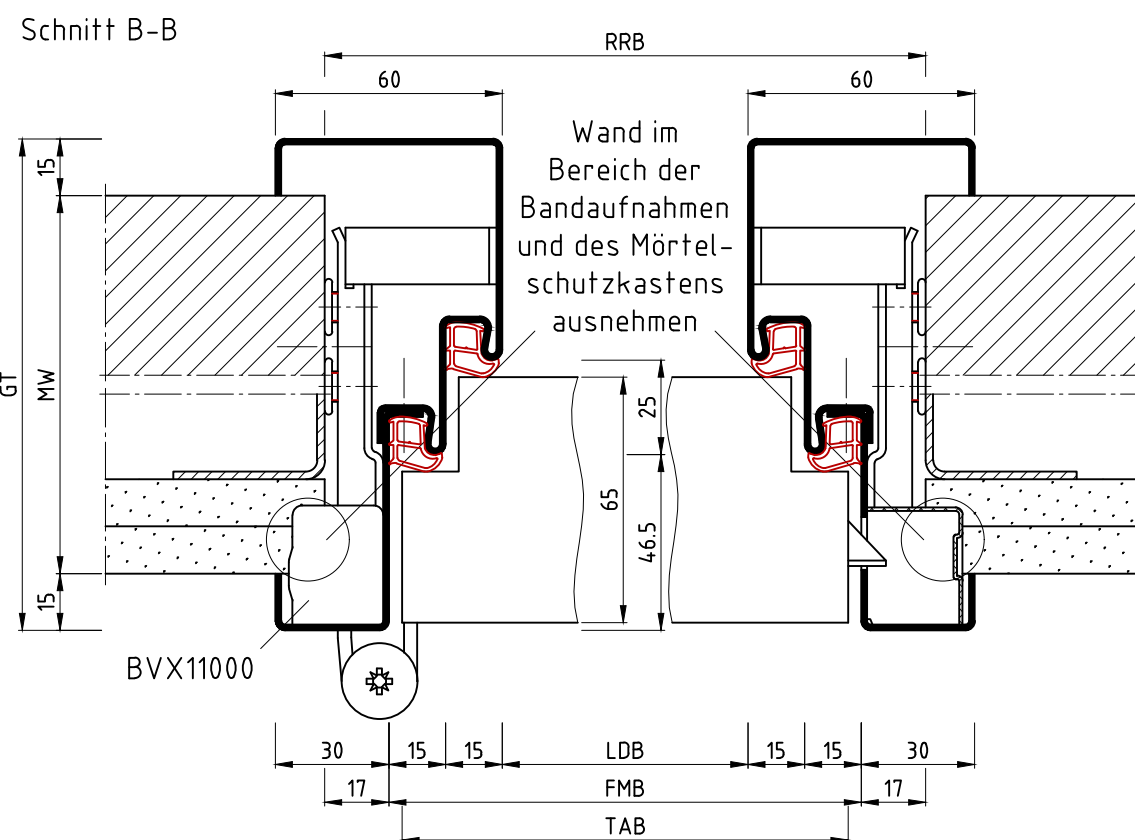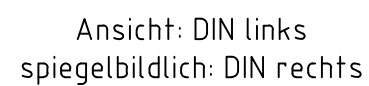

	Name	Datum/Date
Bearbeiter	S.Lö	19.08.2019
Prüfer	T.We	08.10.2019


Zeich.Nr./Drawing No:	D0014908.dwg -6/8
ArtikelNr./Article No:	
Status:	Freigegeben

BOS Best Of Steel GmbH
D-48271 Emsdetten
www.BestOfSteel.de



Toleranzen für Stahlzargen nach DIN 18111, weitere
Maßangaben nach Allgemeintoleranzen DIN ISO 2768-m.
Tolerances for steel frames according to DIN 18111, further
specifications according to general tolerances DIN ISO 2768-m.

Technische Änderungen vorbehalten
Subject to technical modifications

A	Zeichnungen mit Tectus eingefügt	S.Lö	09.05.20
REV	Änderung	Name	Datum

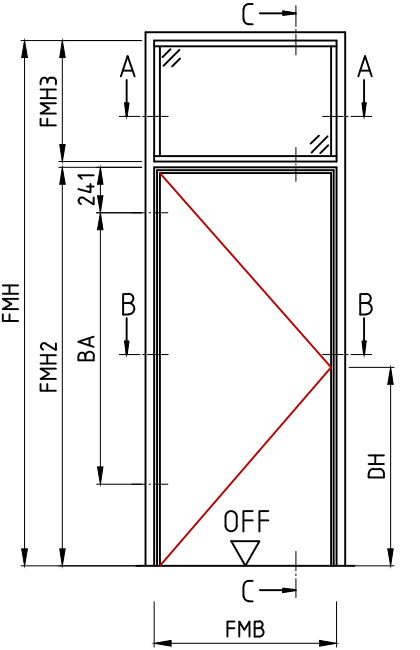

Ansicht: DIN links
spiegelbildlich: DIN rechts

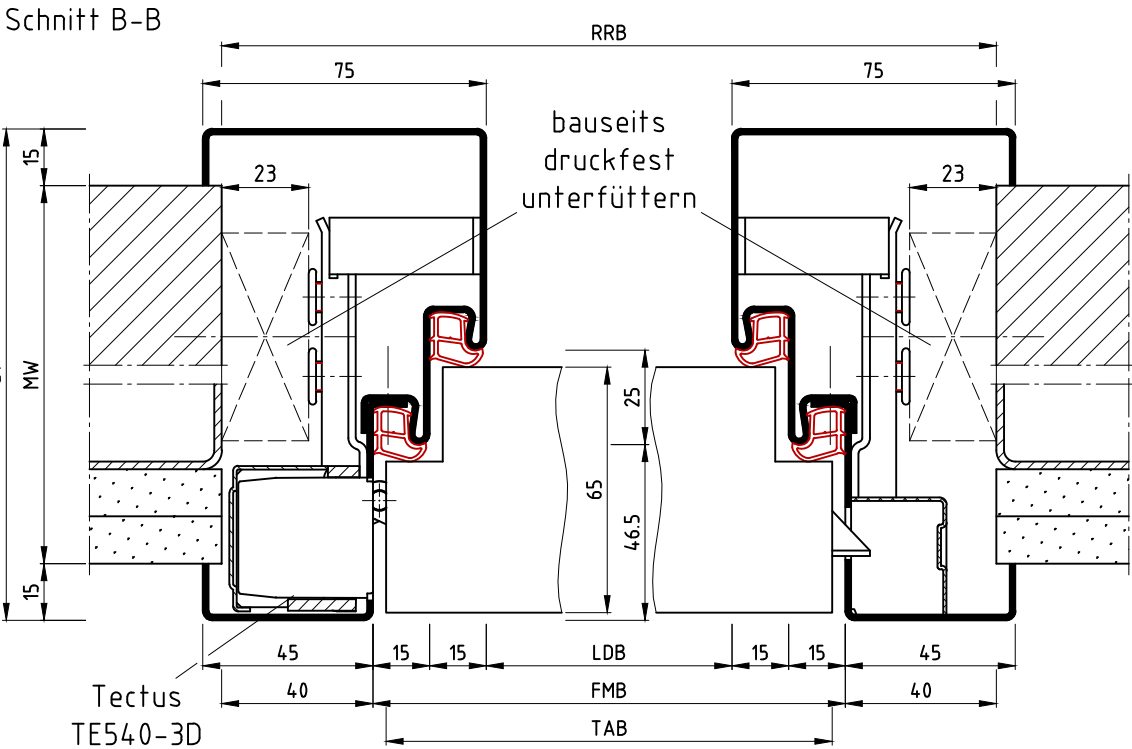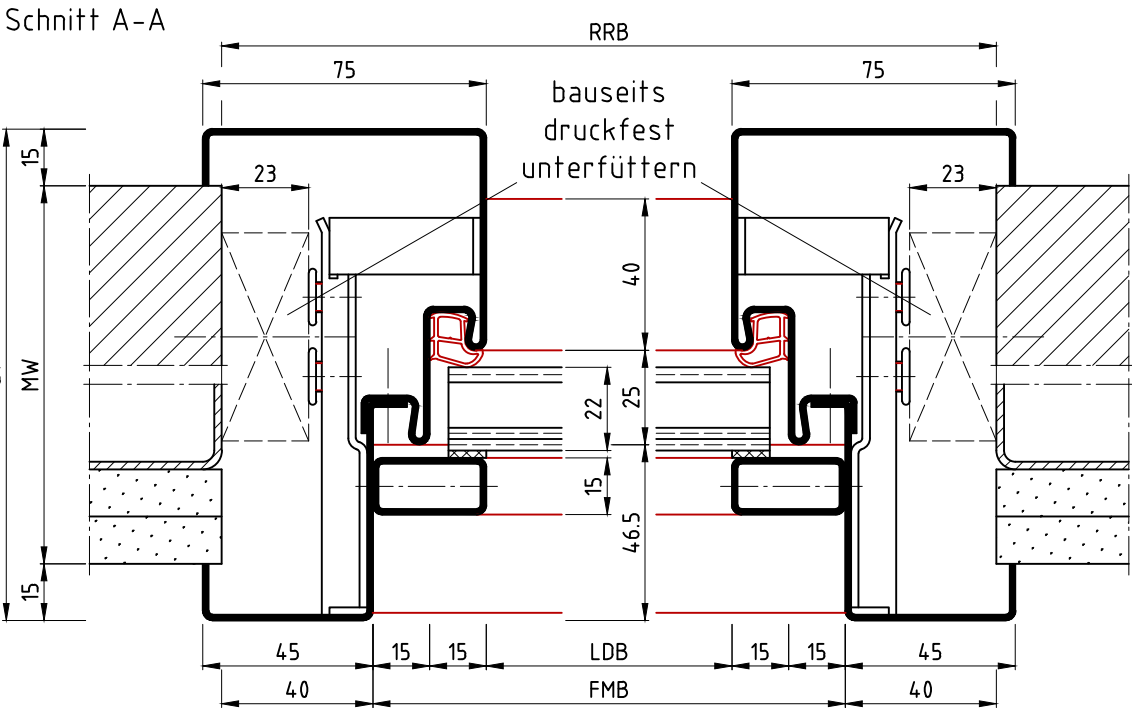


Achtung:
Aufgrund der bauseitigen Unterfütterung in Verbindung mit DIN-Türblättern, RRB entsprechend größer wählen.

Hinweis:
Bei Mauerwerk ist die bauseitige Unterfütterung nicht erforderlich, wenn die Wand im Bereich der Bandaufnahmen und des Mörtelschutzkastens ausgenommen wird.

15ZBsFd/KEsFd

	Name	Datum/Date
Bearbeiter	S.Lö	19.08.2019
Prüfer	T.We	08.10.2019
A	Zeichnungen mit Tectus eingefügt	S.Lö 09.05.2022
REV.	Änderung	Name Datum

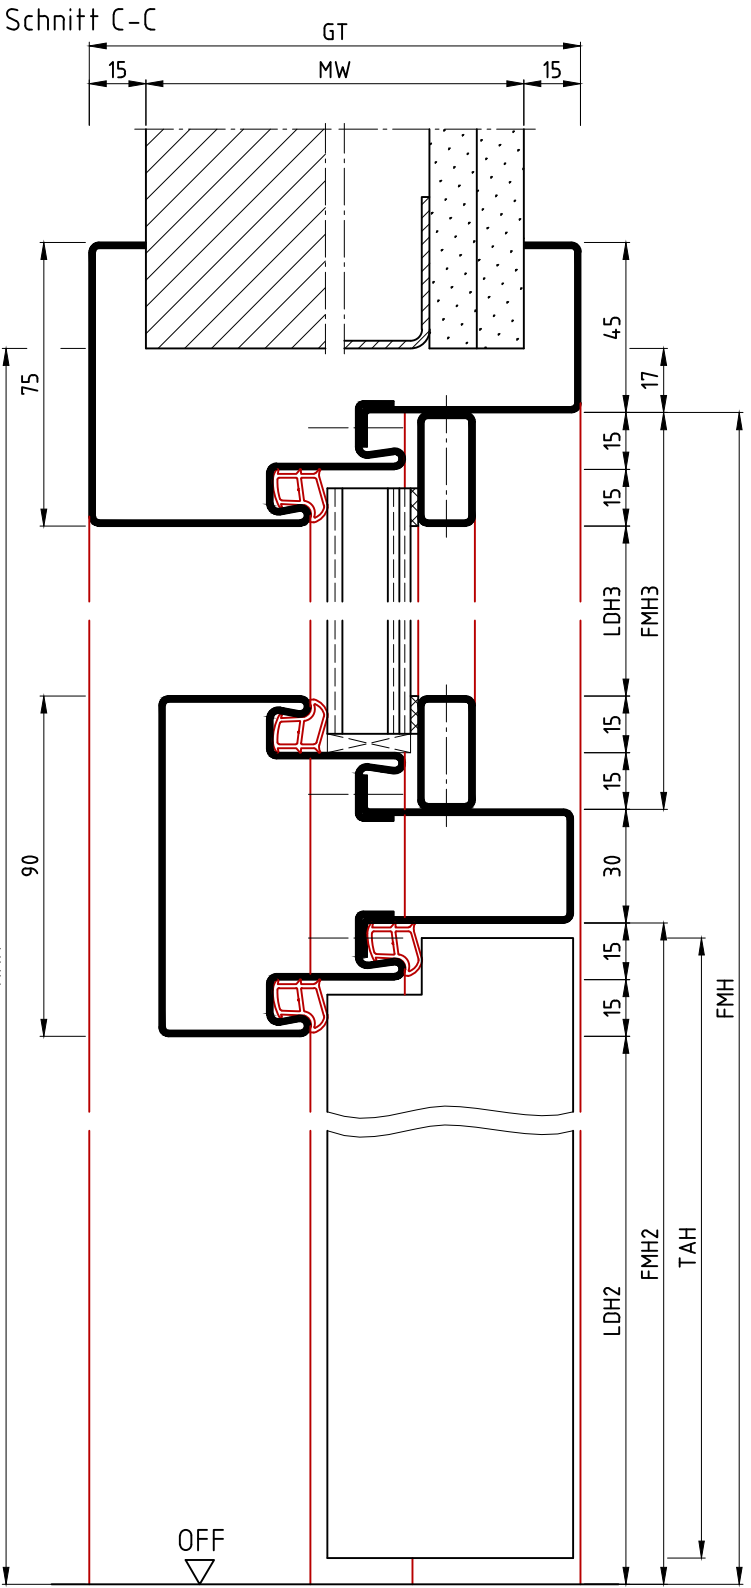




Die Massiv- und Ständerwerkwände bzw. deren Profile müssen so ausgebildet sein, dass sie die statischen und dynamischen Kräfte, welche sich aus der Belastung des verwendeten Türelements ergeben, zuverlässig und nachhaltig aufnehmen können.

Oberlichtzarge als Blockprofil
2-schalig
two part split top-light frame

Zeich.Nr./Drawing No:	D0014908.dwg -7/8	Rev.: A	Maßstab/Scale:
ArtikelNr./Article No:		Rev.:	1:2
Status:	Freigegeben		

BOS Best Of Steel GmbH
D-48271 Emsdetten
www.BestOfSteel.de

Toleranzen für Stahlzargen nach DIN 18111, weitere Maßangaben nach Allgemeintoleranzen DIN ISO 2768-m.
Tolerances for steel frames according to DIN 18111, further specifications according to general tolerances DIN ISO 2768-m.
Technische Änderungen vorbehalten
Subject to technical modifications

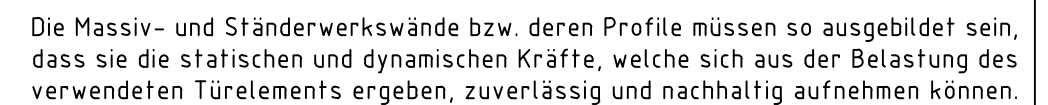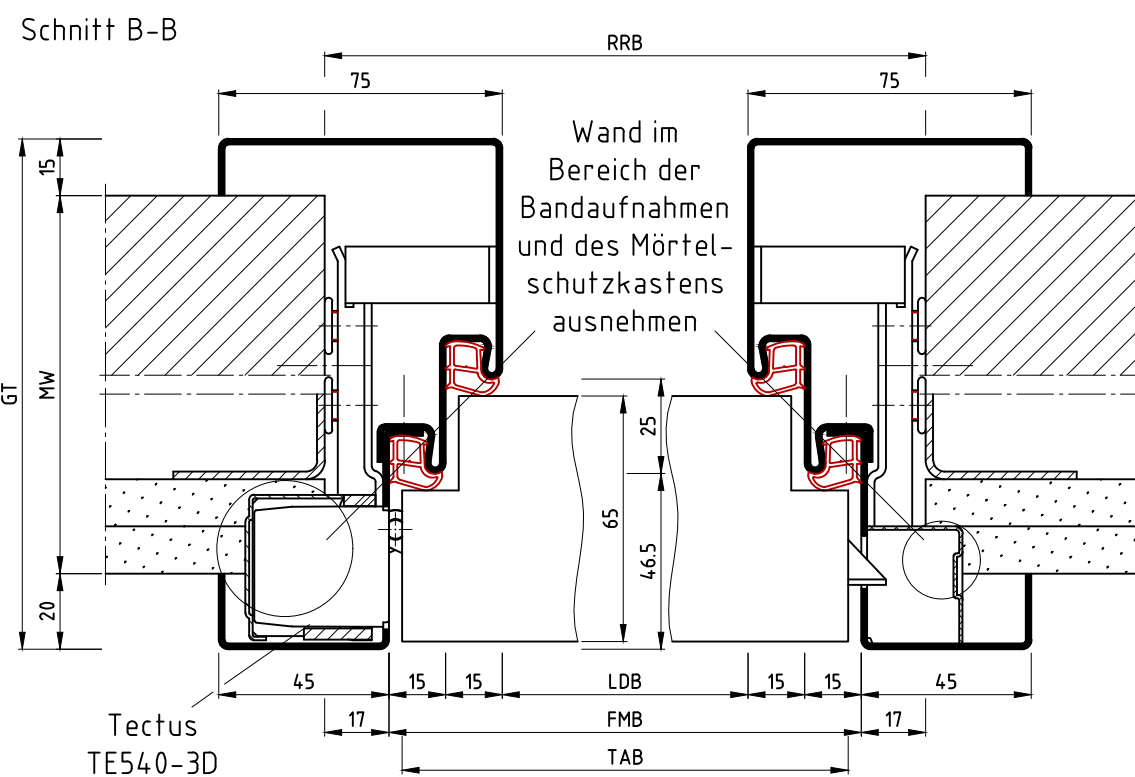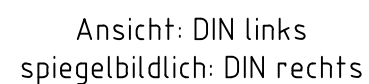

	Name	Datum/Date	
Bearbeiter	S.Lö	19.08.2019	
Prüfer	T.We	08.10.2019	
A	Zeichnungen mit Tectus eingefügt	S.Lö	09.05.20
REV.	Änderung	Name	Datum

BOS Best Of Steel GmbH
D-48271 Emsdetten
www.BestOfSteel.de

Toleranzen für Stahlzargen nach DIN 18111, weitere Maßangaben nach Allgemeintoleranzen DIN ISO 2768-m. Tolerances for steel frames according to DIN 18111, further specifications according to general tolerances DIN ISO 2768-m.	Technische Änderungen vorbehalten Subject to technical modifications
---	--