





Schnitt A-A

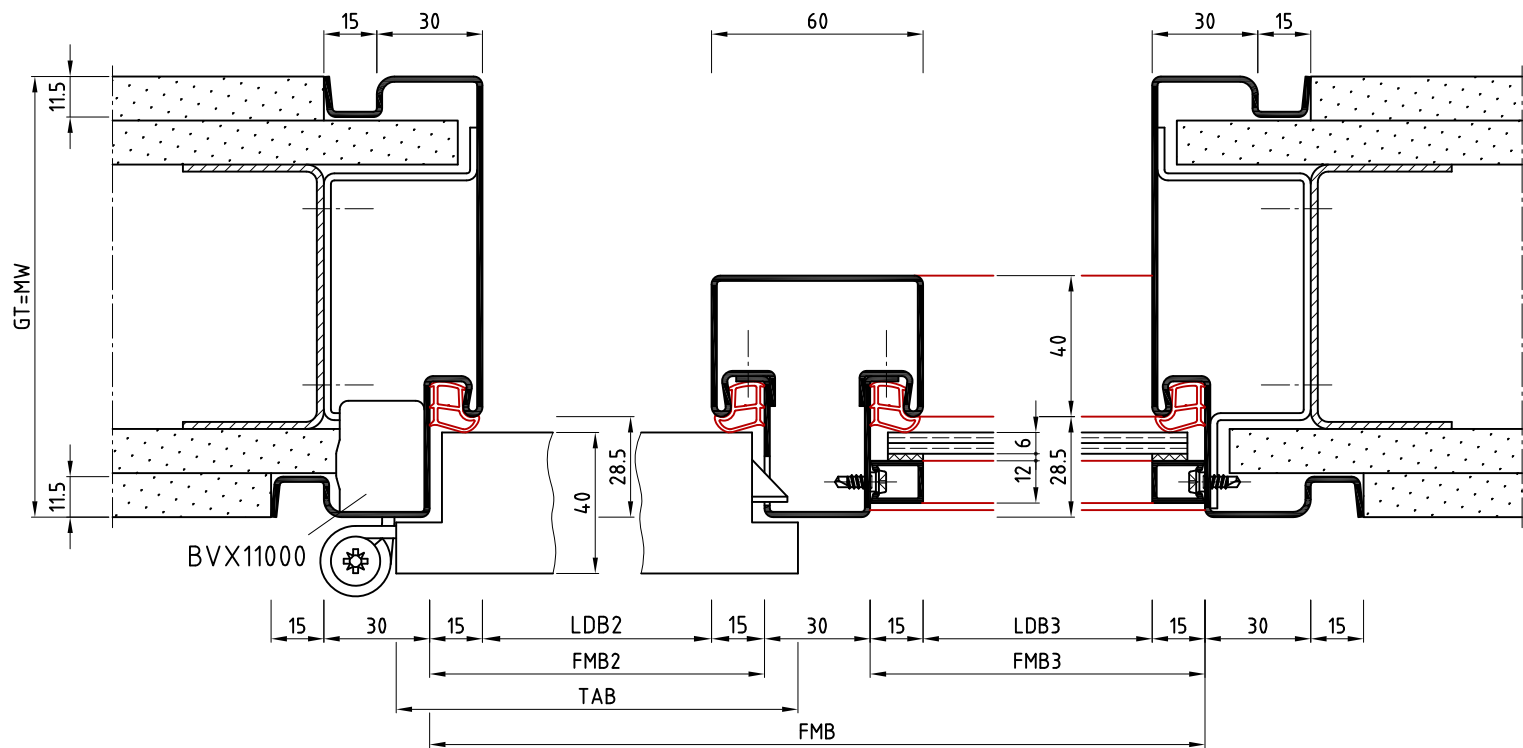

Schnitt B-B

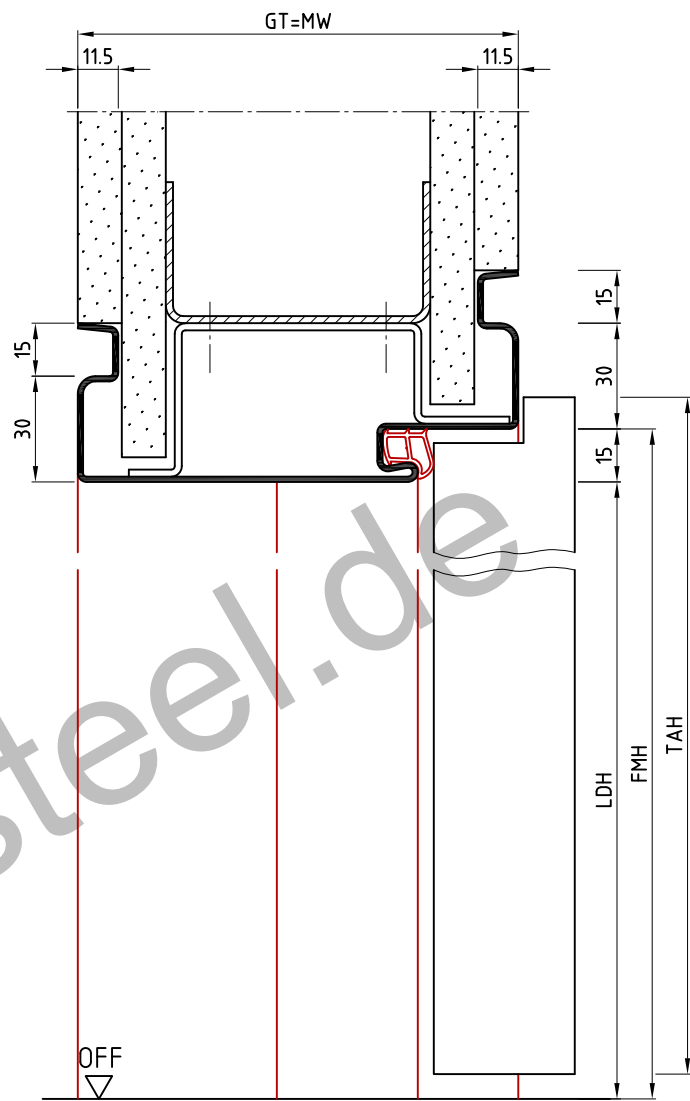

Schnitt C-C

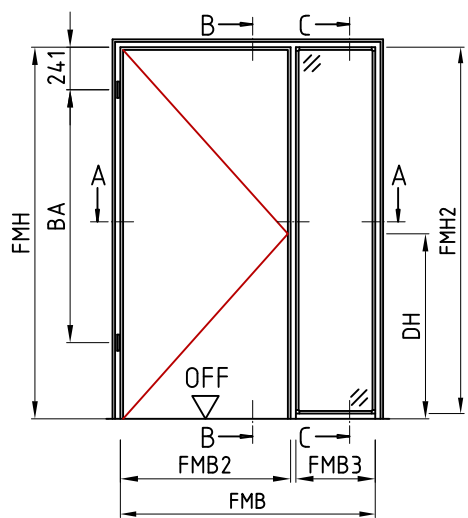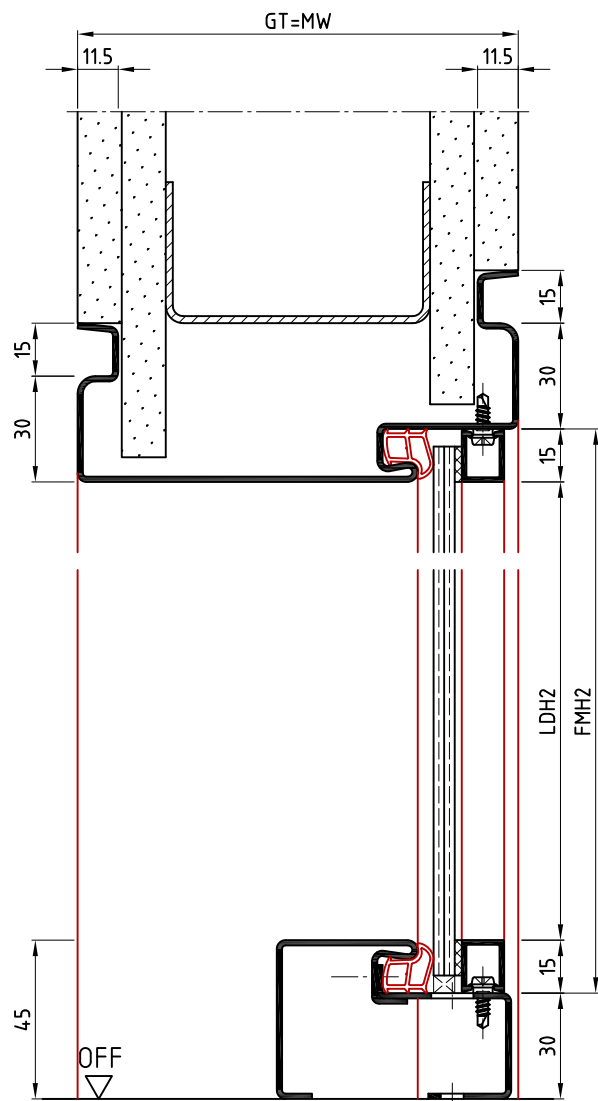

Ansicht: DIN links
spiegelbildlich: DIN rechts

Die Massiv- und Ständerwerkswände bzw. deren Profile müssen so ausgebildet sein, dass sie die statischen und dynamischen Kräfte, welche sich aus der Belastung des verwendeten Türelements ergeben, zuverlässig und nachhaltig aufnehmen können.

15NzUud/KEud

	Name	Datum/Date
Bearbeiter	S.Lö	11.04.2019
Prüfer	T.We	16.04.2019
A	Zeichnungen mit Tectus eingefügt	S.Lö 17.01.2022
REV.	Änderung	Name Datum

Seitenteilzarge, Umfassungsprofil mit Schattennut
Ständerwerk
side part frame with shadow groove, stud wall

Zeich.Nr./Drawing No: D0013346.dwg -1/6
ArtikelNr./Article No:

Rev.: A
Rev.:


Maßstab/Scale: 1:2.25

BOS Best Of Steel GmbH
D-48271 Emsdetten
www.BestOfSteel.de


Toleranzen für Stahlzargen nach DIN 18111, weitere Maßangaben nach Allgmeintoleranzen DIN ISO 2768-m.
Tolerances for steel frames according to DIN 18111, further specifications according to general tolerances DIN ISO 2768-m.

Technische Änderungen vorbehalten
Subject to technical modifications



Schnitt A-A

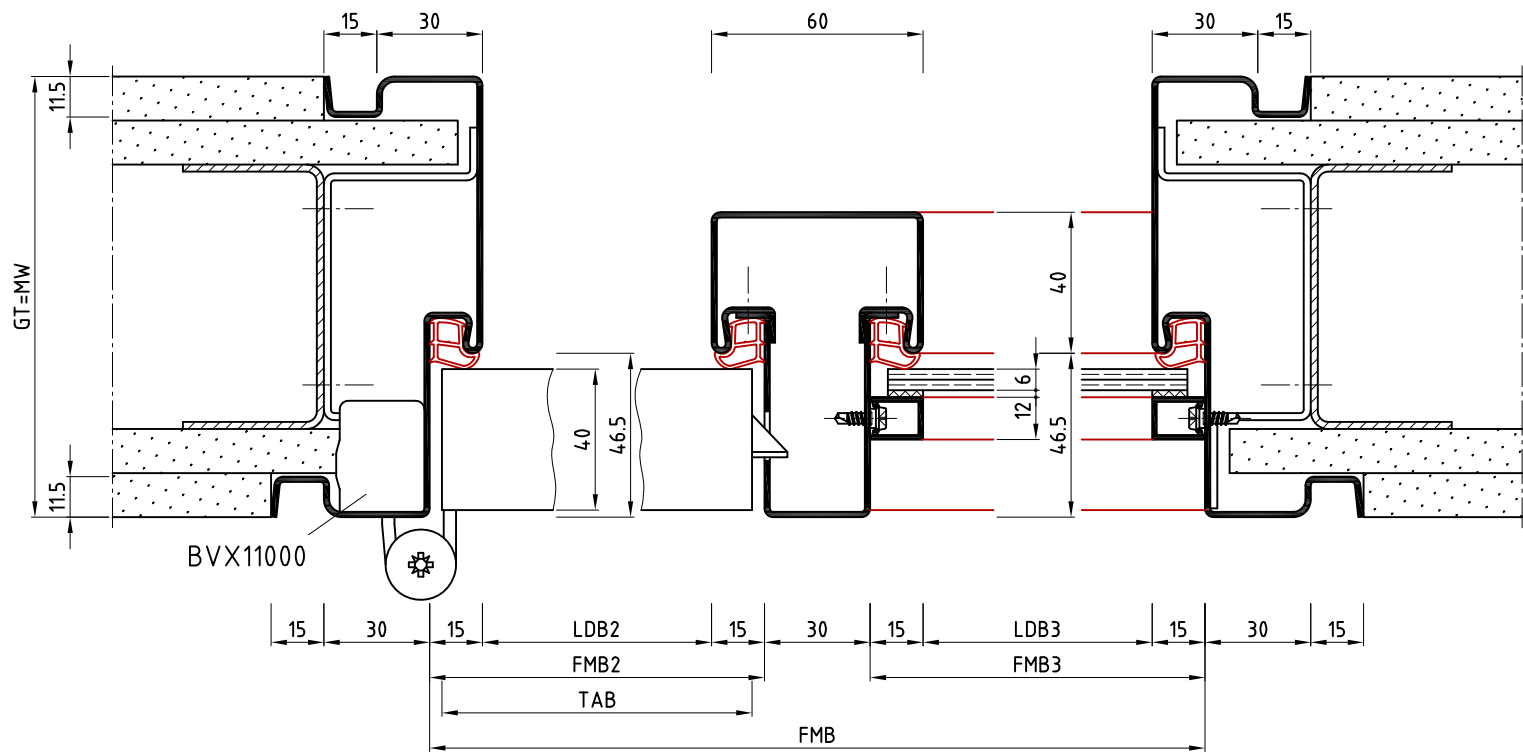

Schnitt B-B

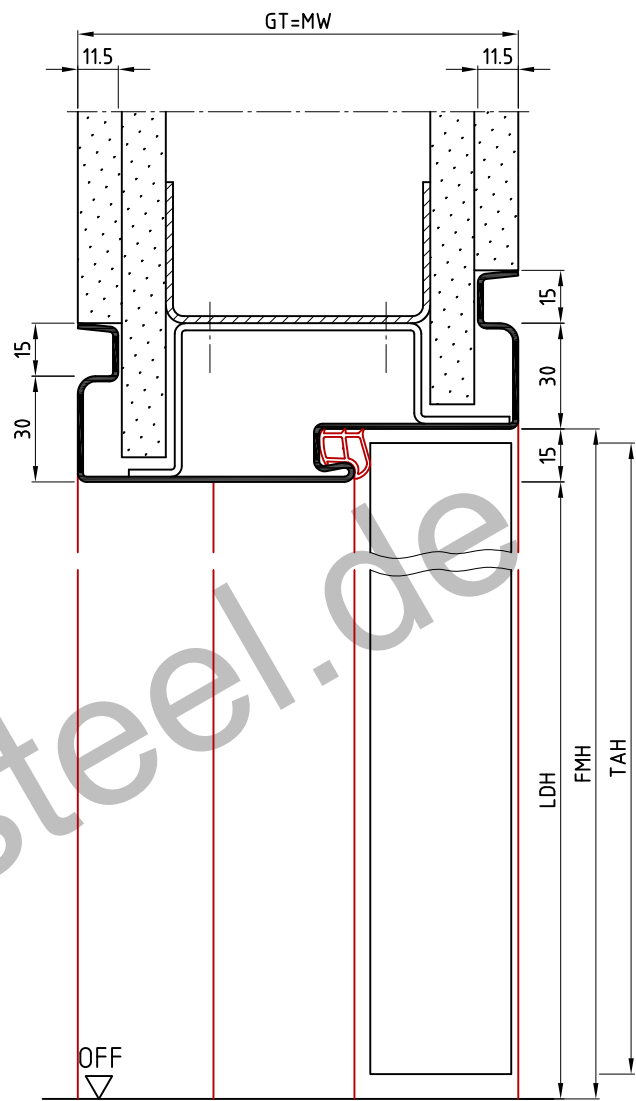

Schnitt C-C

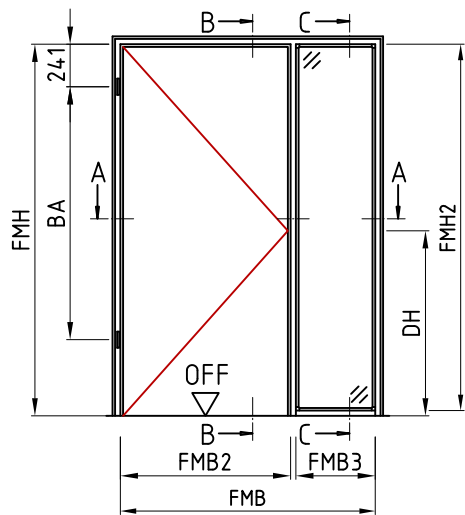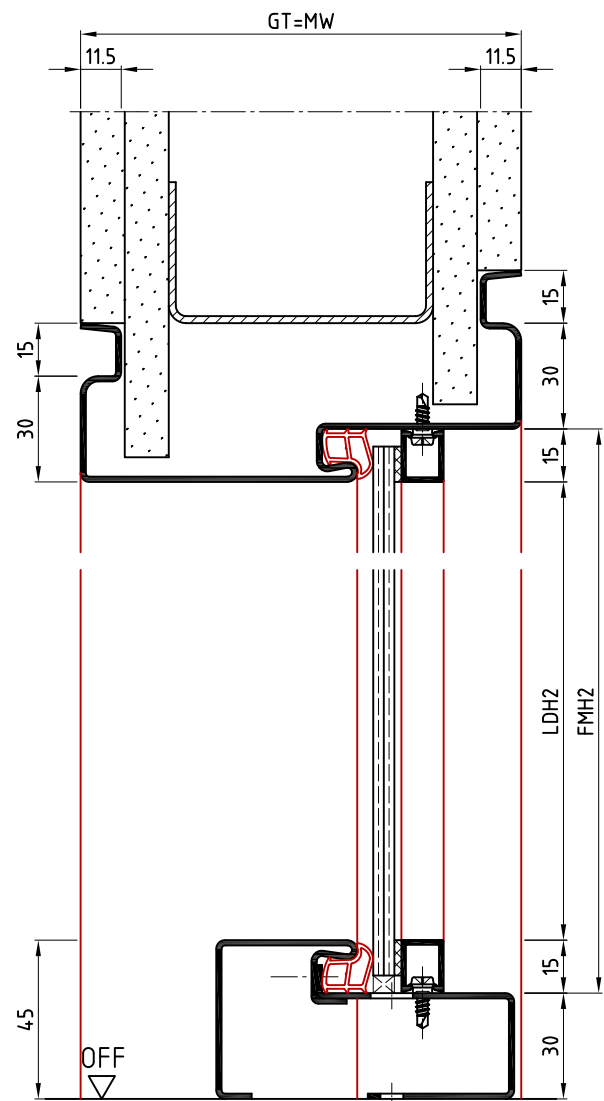

Ansicht: DIN links
spiegelbildlich: DIN rechts


Die Massiv- und Ständerwerkswände bzw. deren Profile müssen so ausgebildet sein, dass sie die statischen und dynamischen Kräfte, welche sich aus der Belastung des verwendeten Türelements ergeben, zuverlässig und nachhaltig aufnehmen können.

15NzUsd/KEsd


	Name	Datum/Date
Bearbeiter	S.Lö	11.04.2019
Prüfer	T.We	16.04.2019
A	Zeichnungen mit Tectus eingefügt	S.Lö 17.01.2022
REV.	Änderung	Name Datum

Seitenteilzarge, Umfassungsprofil mit Schattennut Ständerwerk side part frame with shadow groove, stud wall		
Zeich.Nr./Drawing No:	D0013346.dwg -2/6	Rev.: A
ArtikelNr./Article No:		Rev.: 1:2.25
BOS Best Of Steel GmbH D-48271 Emsdetten www.BestOfSteel.de		Toleranzen für Stahlzargen nach DIN 18111, weitere Maßangaben nach Allgemeintoleranzen DIN ISO 2768-m. Tolerances for steel frames according to DIN 18111, further specifications according to general tolerances DIN ISO 2768-m.
Technische Änderungen vorbehalten Subject to technical modifications		



Schnitt A-A

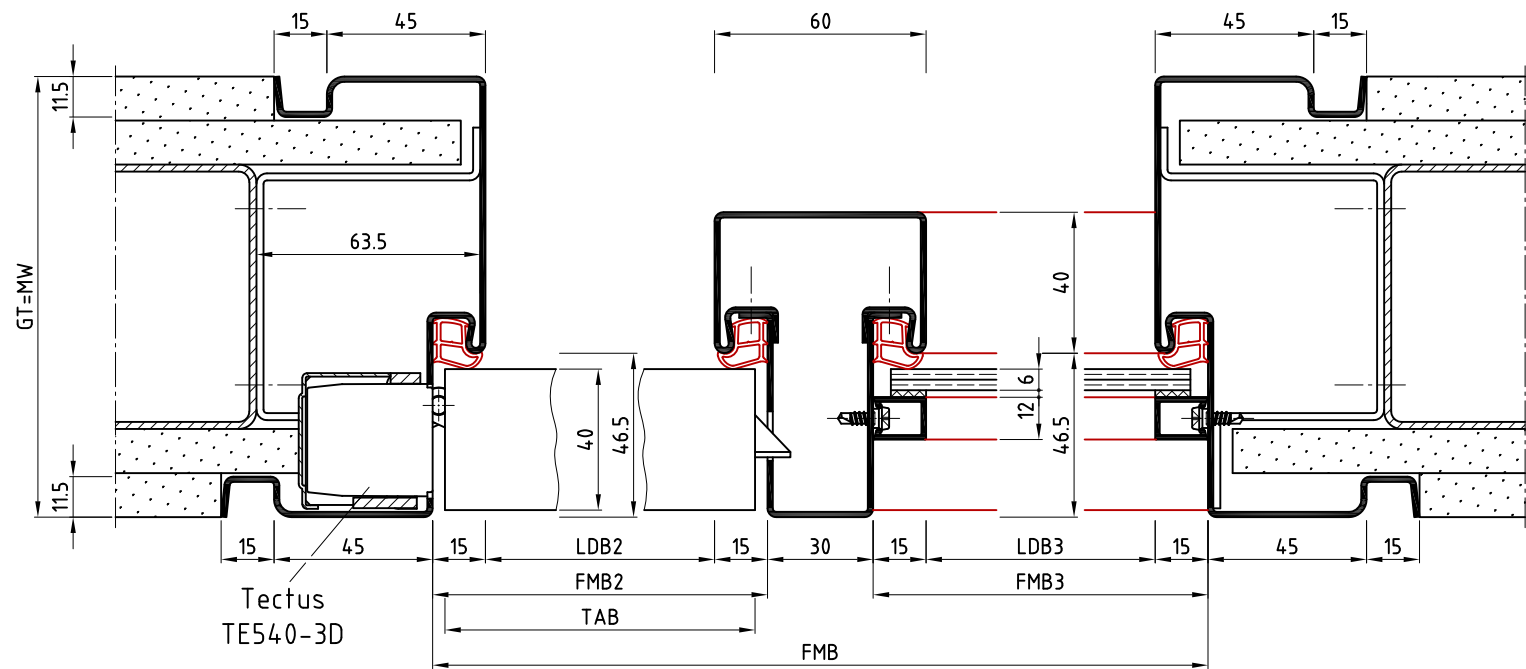

Schnitt B-B

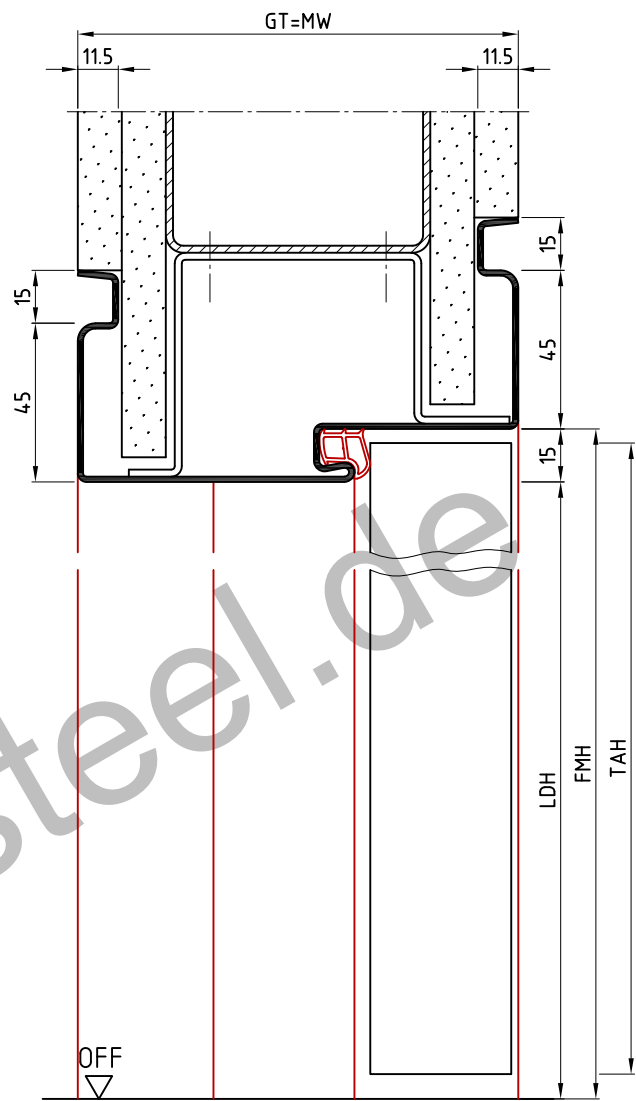

Schnitt C-C

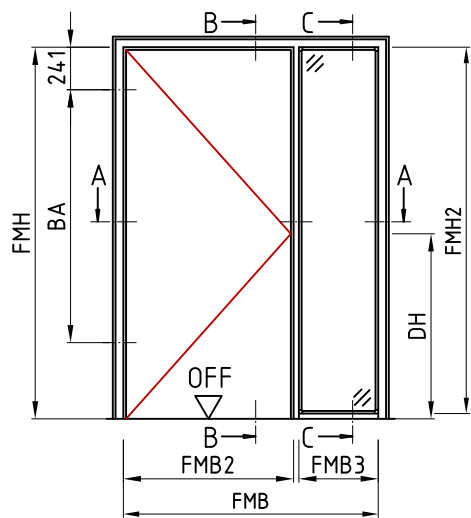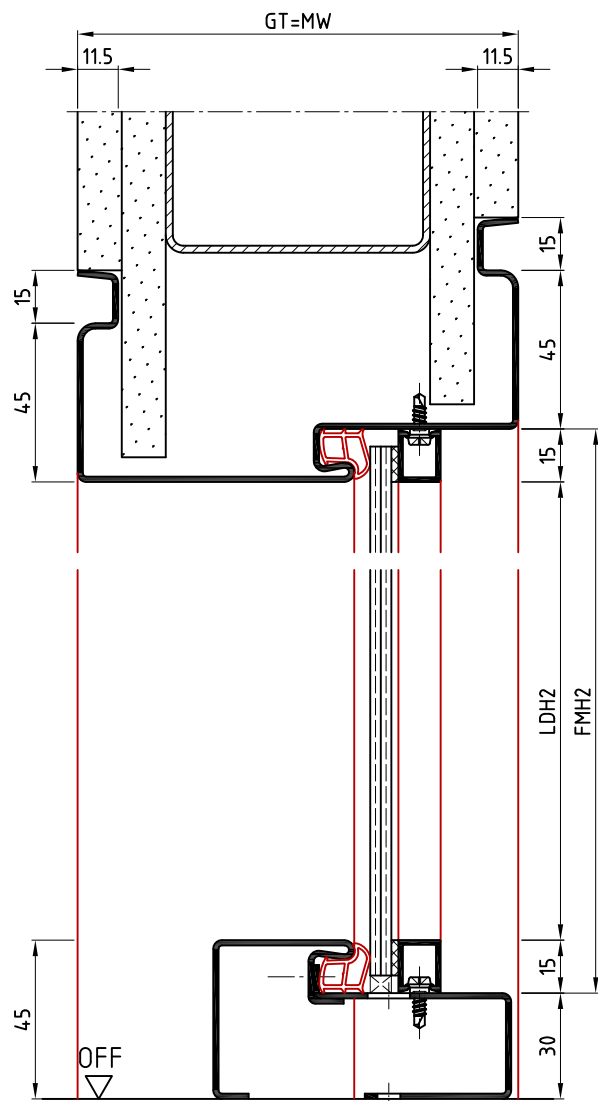

Ansicht: DIN links
spiegelbildlich: DIN rechts

Die Massiv- und Ständerwerkswände bzw. deren Profile müssen so ausgebildet sein, dass sie die statischen und dynamischen Kräfte, welche sich aus der Belastung des verwendeten Türelements ergeben, zuverlässig und nachhaltig aufnehmen können.

15NzUsd/KEsd

	Name	Datum/Date
Bearbeiter	S.Lö	11.04.2019
Prüfer	T.We	16.04.2019
A	Zeichnungen mit Tectus eingefügt	S.Lö 17.01.2022
REV.	Änderung	Name Datum

Seitenteilzarge, Umfassungsprofil mit Schattennut
Ständerwerk
side part frame with shadow groove, stud wall

Zeich.Nr./Drawing No: D0013346.dwg -3/6
ArtikelNr./Article No:

Rev.: A
Rev.:


Maßstab/Scale: 1:2.25

BOS Best Of Steel GmbH
D-48271 Emsdetten
www.BestOfSteel.de


Toleranzen für Stahlzargen nach DIN 18111, weitere Maßangaben nach Allgmeintoleranzen DIN ISO 2768-m.
Tolerances for steel frames according to DIN 18111, further specifications according to general tolerances DIN ISO 2768-m.

Technische Änderungen vorbehalten
Subject to technical modifications



Schnitt A-A

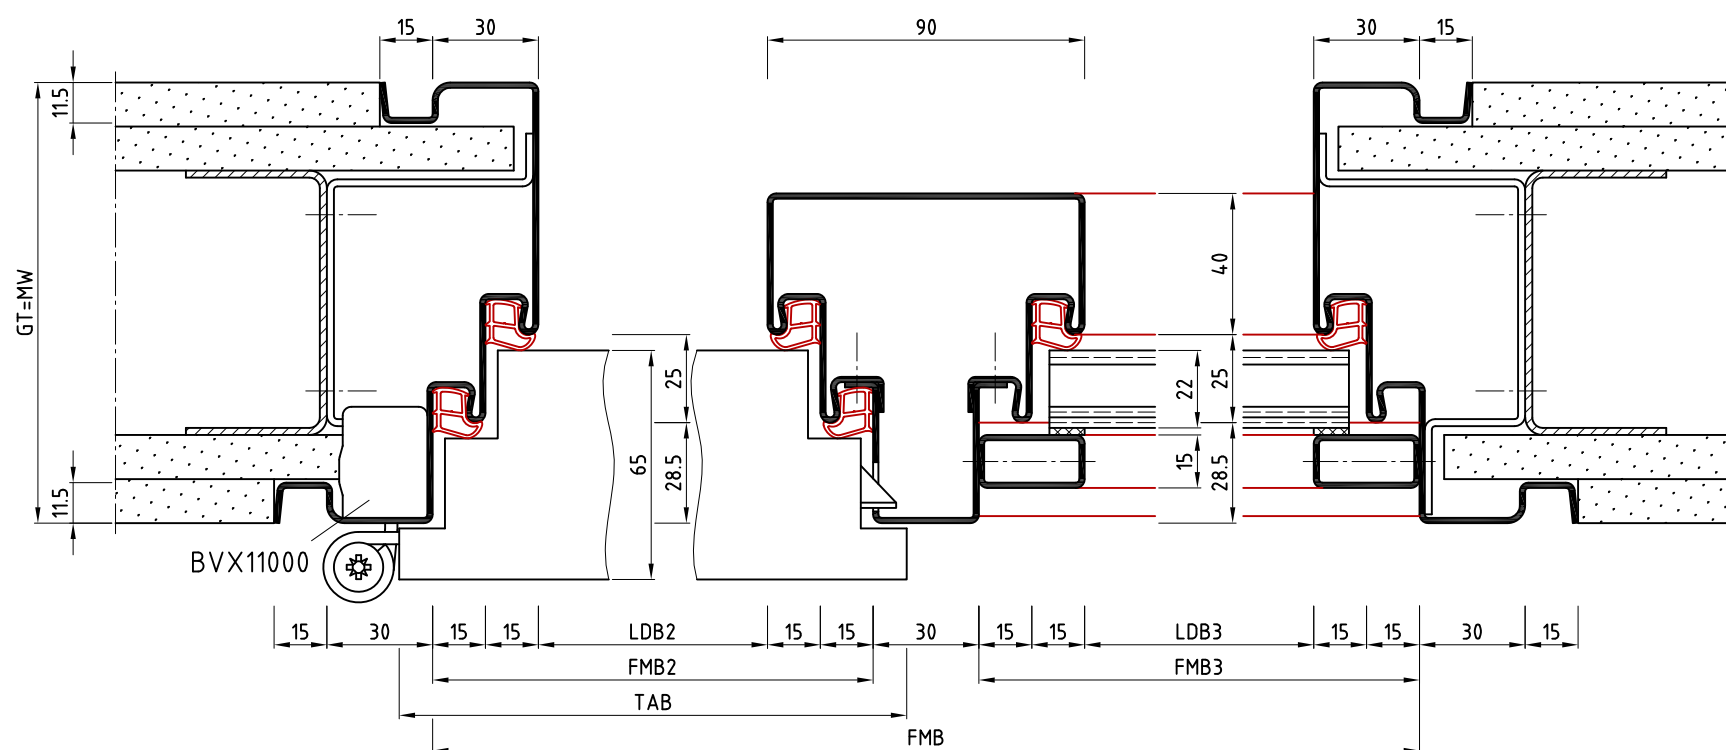

Schnitt B-B

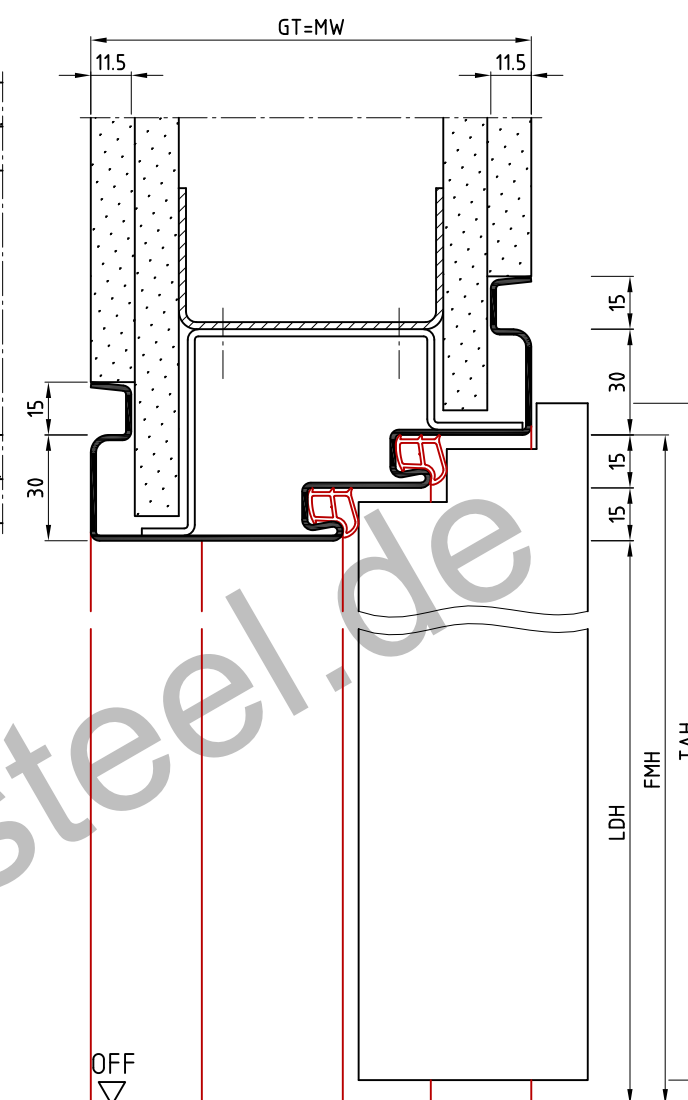

Schnitt C-C

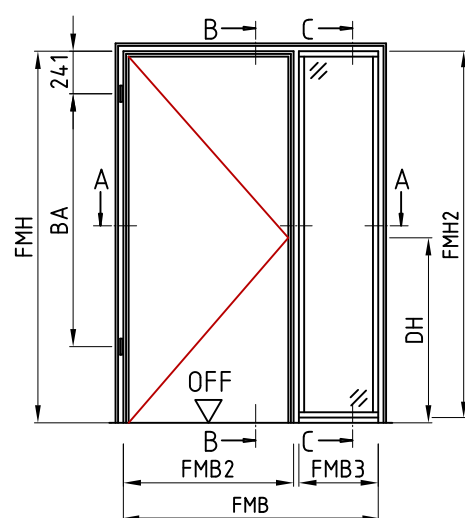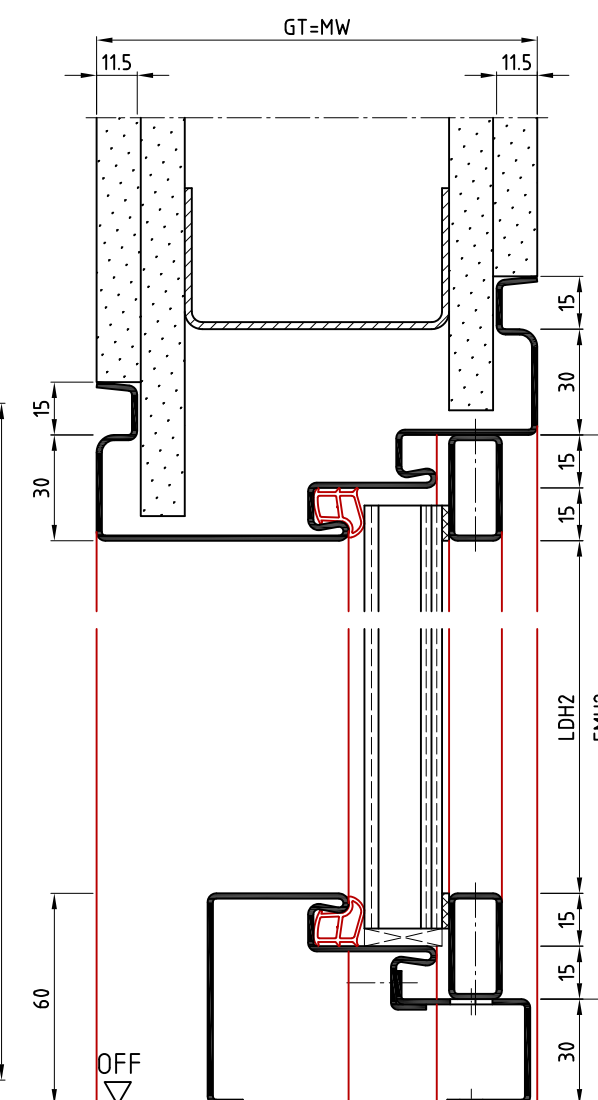

Ansicht: DIN links
spiegelbildlich: DIN rechts

Die Massiv- und Ständerwerkswände bzw. deren Profile müssen so ausgebildet sein, dass sie die statischen und dynamischen Kräfte, welche sich aus der Belastung des verwendeten Türelements ergeben, zuverlässig und nachhaltig aufnehmen können.

15NzUuFd/KEuFd

	Name	Datum/Dat
Bearbeiter	S.Lö	11.04.2019
Prüfer	T.We	16.04.2019

Seitenteilzarge,Umfassungsprofil mit Schattennut	
Ständerwerk	
side part frame with shadow groove, stud wall	

Zeich.Nr./Drawing No:	D0013346.dwg -4/6	Rev.: A	Maßstab/Scale:
ArtikelNr./Article No:		Rev.:	1:2.25


BOS Best Of Steel GmbH
D-48271 Emsdetten
Best Of Steel www.BestOfSteel.de

Toleranzen für Stahlzargen nach DIN 18111, weitere Maßangaben nach Allgemeintoleranzen DIN ISO 2768-m.
Tolerances for steel frames according to DIN 18111, further specifications according to general tolerances DIN ISO 2768-m.


Technische Änderungen vorbehalten
Subject to technical modifications

A	Zeichnungen mit Tectus eingefügt	S.Lö	17.01.2017
REV.	Änderung	Name	Datum



Schnitt A-A

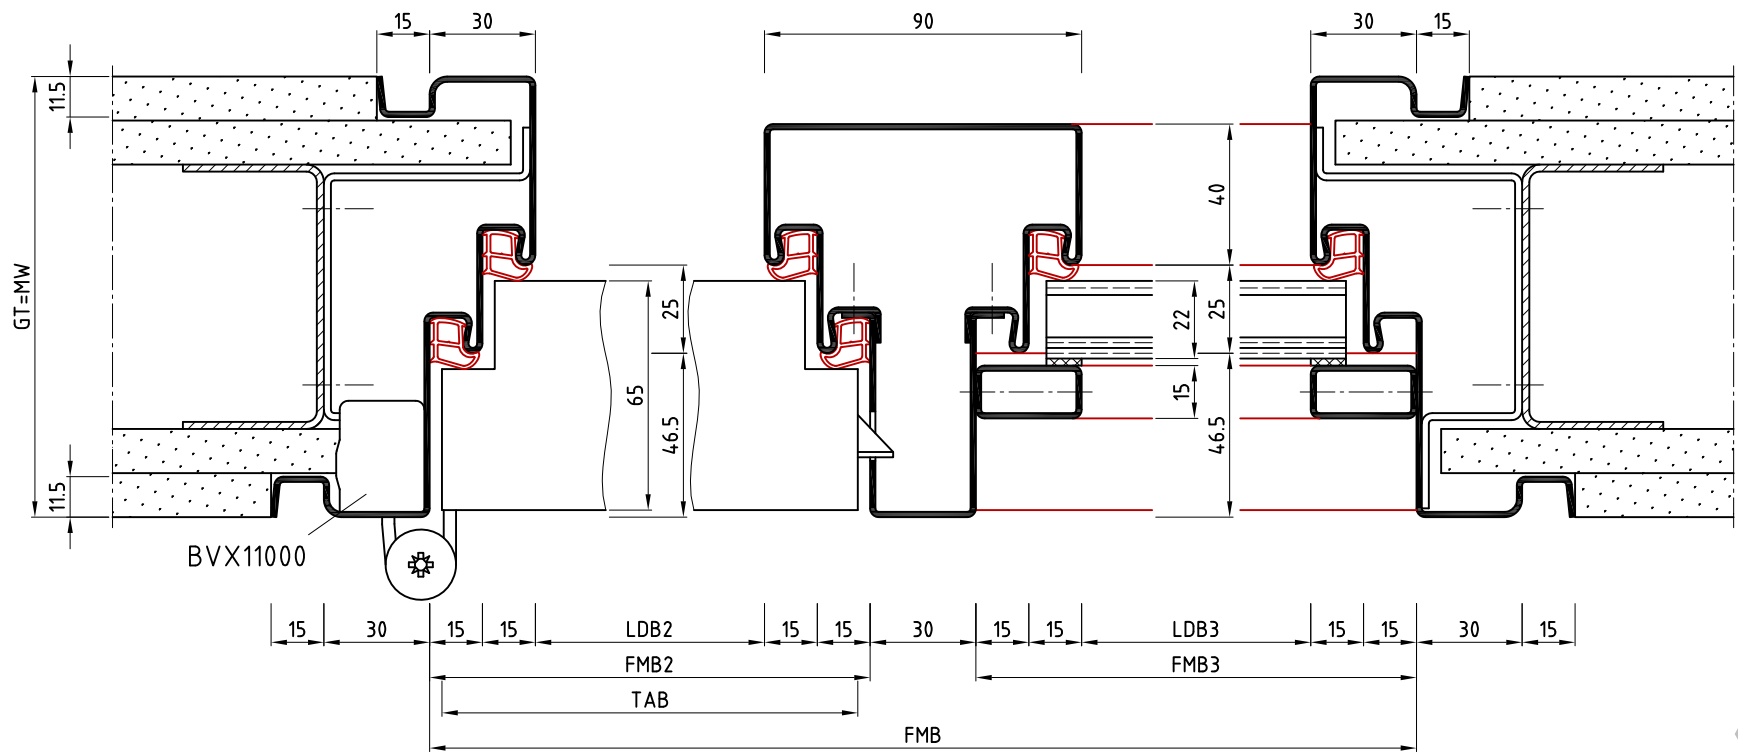

Schnitt B-B

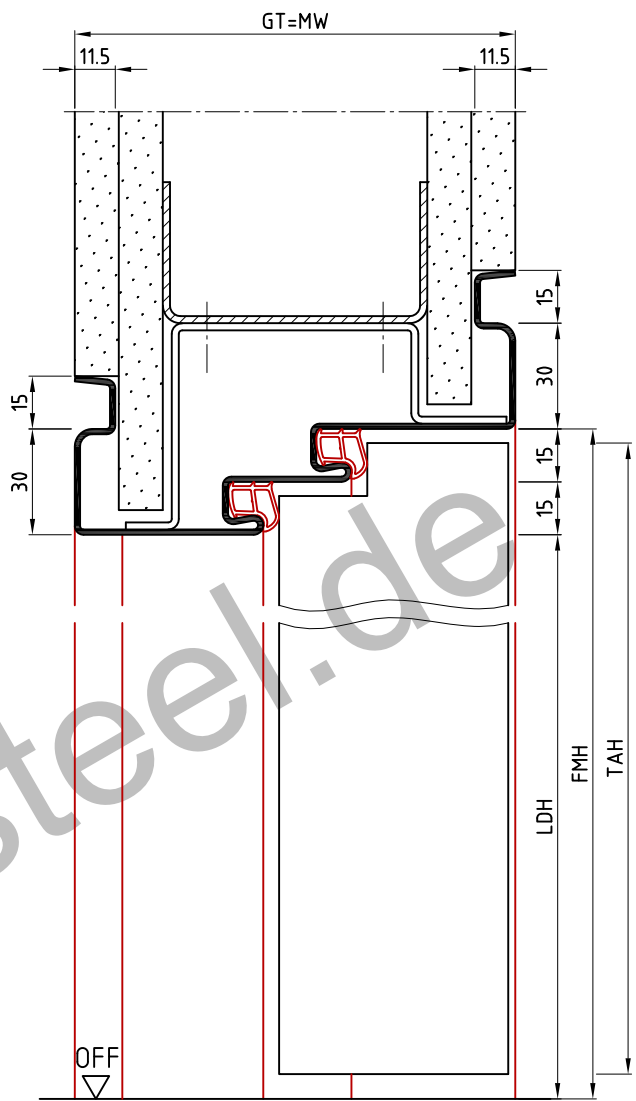

Schnitt C-C

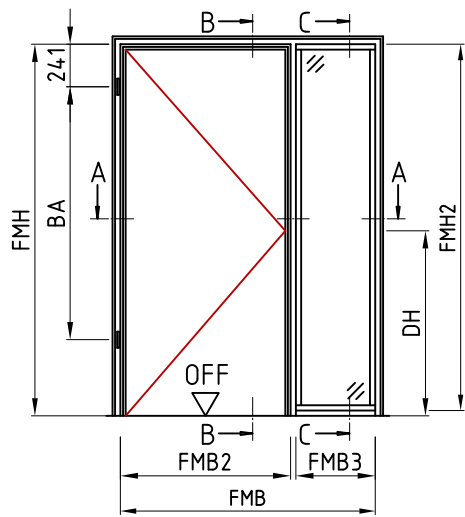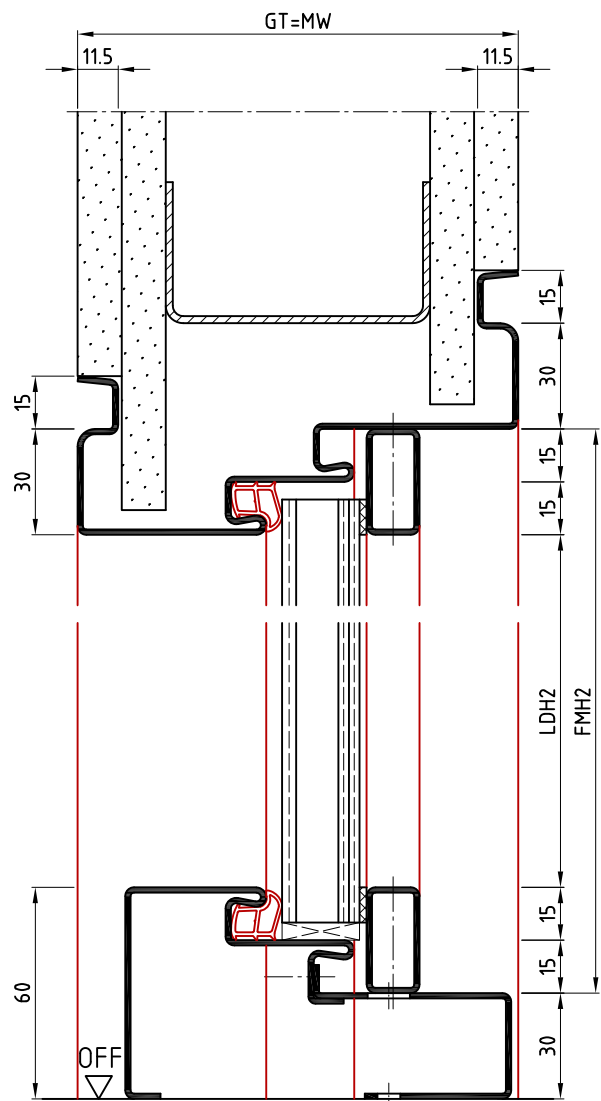

Ansicht: DIN links
spiegelbildlich: DIN rechts


Die Massiv- und Ständerwerkswände bzw. deren Profile müssen so ausgebildet sein, dass sie die statischen und dynamischen Kräfte, welche sich aus der Belastung des verwendeten Türelements ergeben, zuverlässig und nachhaltig aufnehmen können.

15NzUsFd/KEsFd


	Name	Datum/Date
Bearbeiter	S.Lö	11.04.2019
Prüfer	T.We	16.04.2019
A	Zeichnungen mit Tectus eingefügt	S.Lö 17.01.2022
REV.	Änderung	Name Datum

Seitenteilzarge, Umfassungsprofil mit Schattennut Ständerwerk side part frame with shadow groove, stud wall		
Zeich.Nr./Drawing No:	D0013346.dwg -5/6	Rev.: A
ArtikelNr./Article No:		Rev.: 1:2.25
BOS Best Of Steel GmbH D-48271 Emsdetten www.BestOfSteel.de		Toleranzen für Stahlzargen nach DIN 18111, weitere Maßangaben nach Allgmeintoleranzen DIN ISO 2768-m. Tolerances for steel frames according to DIN 18111, further specifications according to general tolerances DIN ISO 2768-m.
Technische Änderungen vorbehalten Subject to technical modifications		



Schnitt A-A

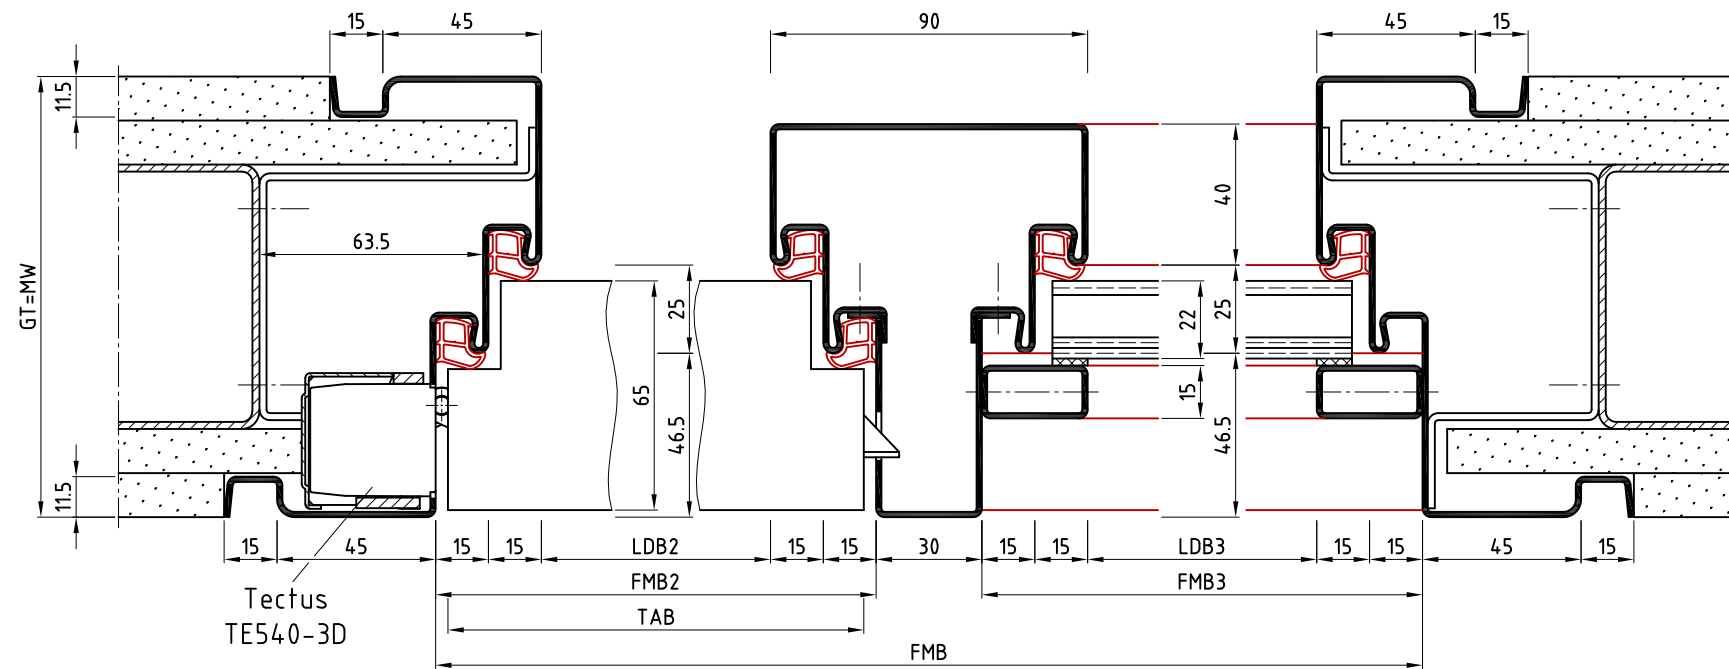

Schnitt B-B

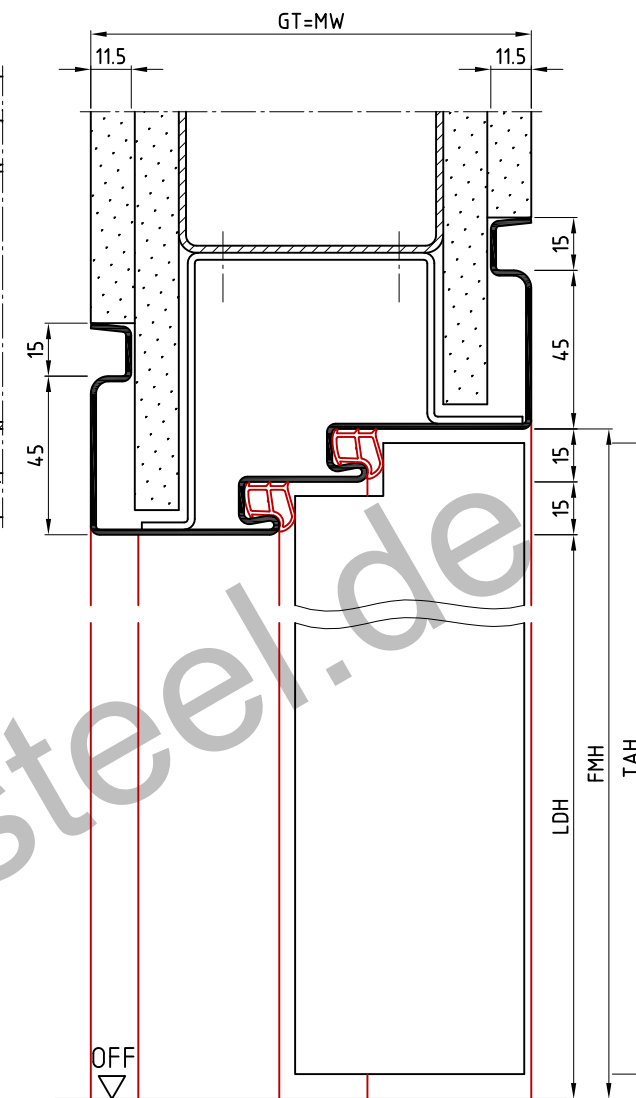

Schnitt C-C

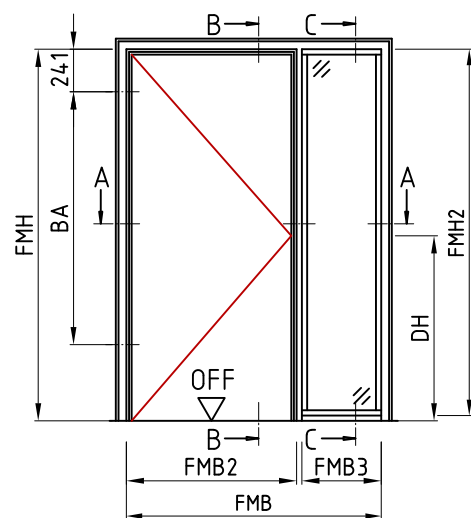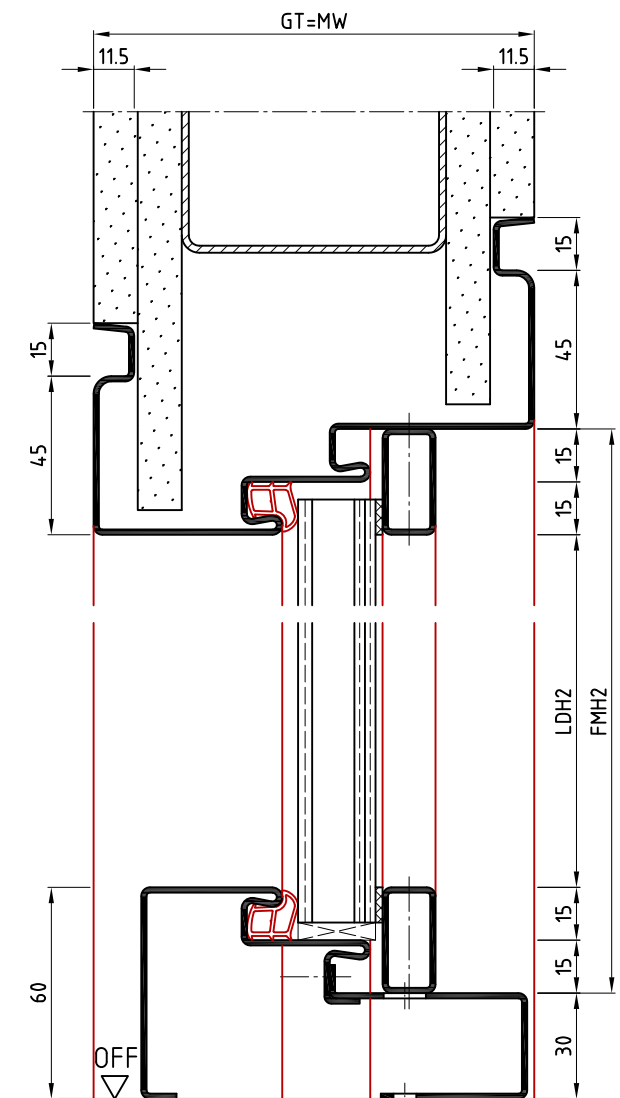

Ansicht: DIN links
spiegelbildlich: DIN rechts

Die Massiv- und Ständerwerkwände bzw. deren Profile müssen so ausgebildet sein, dass sie die statischen und dynamischen Kräfte, welche sich aus der Belastung des verwendeten Türelements ergeben, zuverlässig und nachhaltig aufnehmen können.

15NzUsFd/KEsFd

	Name	Datum/Date
Bearbeiter	S.Lö	11.04.2019
Prüfer	T.We	16.04.2019

Seitenteilzarge, Umfassungsprofil mit Schattennut	
Ständerwerk	
side part frame with shadow groove, stud wall	

Zeich.Nr./Drawing No:	D0013346.dwg-6/6	Rev.: A	Maßstab/Scale:
ArtikelNr./Article No:		Rev.:	1:2.25

A	Zeichnungen mit Tectus eingefügt	S.Lö	17.01.2020
REV.	Änderung	Name	Datum

BOS Best Of Steel GmbH
D-48271 Emsdetten
Best Of Steel www.BestOfSteel.de

Toleranzen für Stahlzargen nach DIN 18111, weitere Maßangaben nach Allgemeintoleranzen DIN ISO 2768-m.
Tolerances for steel frames according to DIN 18111, further specifications according to general tolerances DIN ISO 2768-m.

Technische Änderungen vorbehalten
Subject to technical modifications