
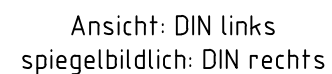


[illegible]

- Bei Mauerwerk kann auf die bauseitige Unterfütterung verzichtet werden, wenn die Wand im Bereich der Bandaufnahmen ausgenommen wird.
- Profil auch mit 10er Schattennut möglich (10Nz15ZBud/KEud):

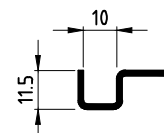

Toleranzen für Stahlzargen nach DIN 18111, weitere Maßangaben nach Allgometoleranzen DIN ISO 2768-m. Tolerances for steel frames according to DIN 18111, further specifications according to general tolerances DIN ISO 2768-m.	Technische Änderungen vorbehalten Subject to technical modifications
---	--

GT=MW

15 45 11.5 12 60 45 15

bauseits druckfest unterfüttern um ein Ausklinken des UA-Profils zu vermeiden

RRB

4.0 4.65 4.0 12 6 46.5

BVX11000

nachträglich


15 30 15 LDB2 15 30 15 LDB3 15 30 15

29 FMB2 FMB3 17


TAB FMB

nachträglich

Technical drawing of a door profile cross-section. The drawing shows a U-shaped profile with a central cavity. The top flange has a width of 11.5 on both sides. The total width of the top flange is labeled GT=MW. The vertical height of the profile is divided into sections: 4.5, 15, 30, 15, and 17. The total height is labeled RRH. The bottom flange has a width of 15. The central cavity has a height of 30. The bottom flange is labeled LDH. The profile is shown in a cross-section view with hatching indicating different materials. A small detail of a hinge or latch mechanism is shown on the right side. The drawing is labeled OFF at the bottom left.

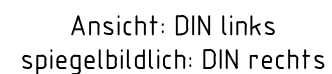[illegible]


- Bei Mauerwerk kann auf die bauseitige Unterfütterung verzichtet werden, wenn die Wand im Bereich der Bandaufnahmen ausgenommen wird.
- Profil auch mit 10er Schattennut möglich (10Nz15ZBsd/KEsd):

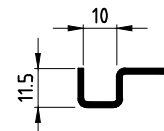


Toleranzen für Stahlzargen nach DIN 18111, weitere
Maßangaben nach Allgemeintoleranzen DIN ISO 2768-m.
Tolerances for steel frames according to DIN 18111, further
specifications according to general tolerances DIN ISO 2768-m.

Technische Änderungen vorbehalten
Subject to technical modifications



Schnitt A-A

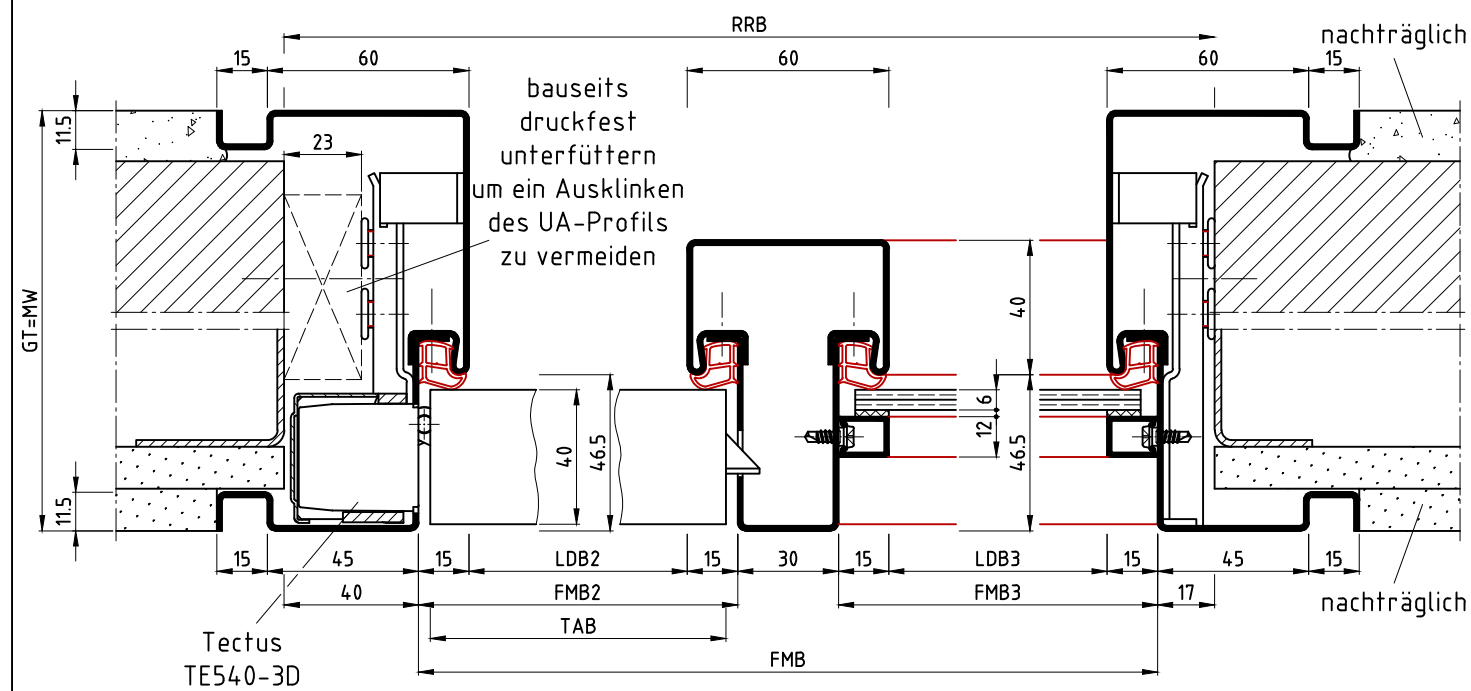

Schnitt B-B

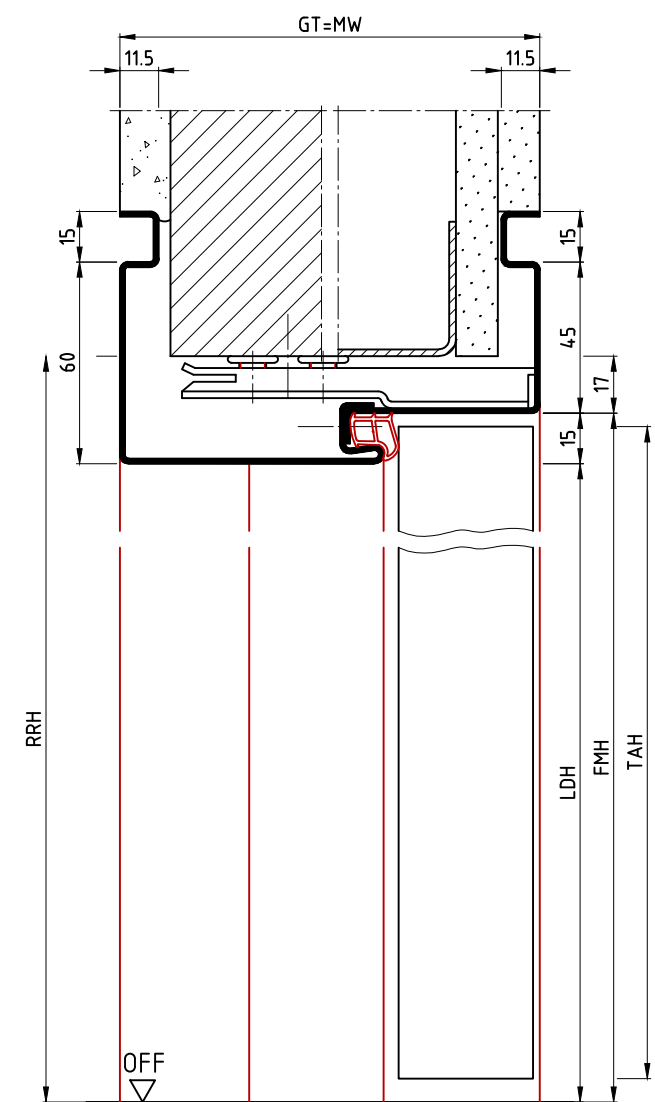


Schnitt C-C

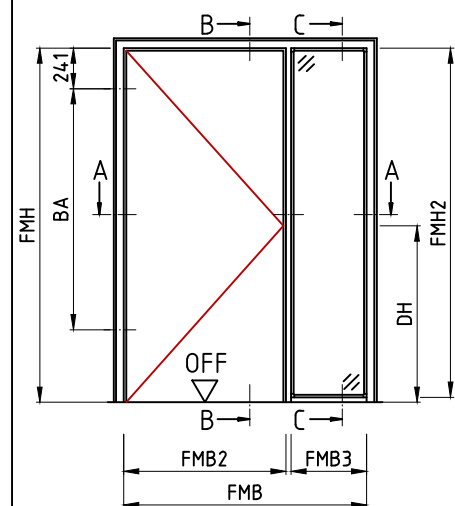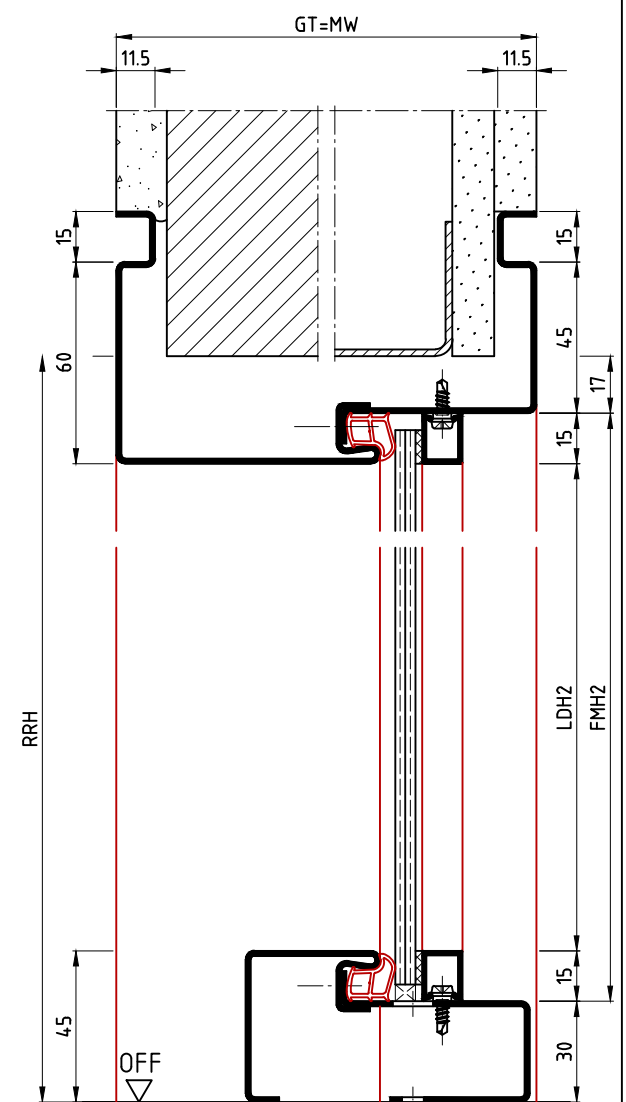

Ansicht: DIN links
spiegelbildlich: DIN rechts

Achtung:
Aufgrund der bauseitigen, druckfesten Unterfütterung in Verbindung mit DIN-Türblättern, RRB entsprechend größer wählen.

- Hinweise:**
- Bei Mauerwerk kann auf die bauseitige Unterfütterung verzichtet werden, wenn die Wand im Bereich der Bandaufnahmen ausgenommen wird.
 - Profil auch mit 10er Schattennut möglich (10Nz15ZBsd/KEsd):

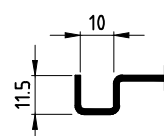

Die Massiv- und Ständerwerkswände bzw. deren Profile müssen so ausgebildet sein, dass sie die statischen und dynamischen Kräfte, welche sich aus der Belastung des verwendeten Türelements ergeben, zuverlässig und nachhaltig aufnehmen können.

15Nz15ZBsd/KEsd

	Name	Datum/Date
Bearbeiter	S.Lö	16.04.2020
Prüfer	T.We	20.04.2020
C	Detail mit 10er Schattennut ergänzt	S.Lö 16.02.2023
B	Zeichnungen mit Tectus eingefügt	S.Lö 07.03.2022
A	Hinweistext eingefügt	S.Lö 29.09.2021
REV.	Änderung	Name Datum

Seitenteilzarge als Blockprofil mit Schattennut 2-schalig two part split side part frame with shadow groove			
Zeich.Nr./Drawing No:	D0018217 -3/6	Rev.: C	Maßstab/Scale: 1:2.25
ArtikelNr./Article No:		Rev.:	
Status:	Freigegeben		
BOS Best Of Steel Best Of Steel	Best Of Steel GmbH D-48271 Emsdetten www.BestOfSteel.de	Toleranzen für Stahlzargen nach DIN 18111, weitere Maßangaben nach Allgemeintoleranzen DIN ISO 2768-m. Tolerances for steel frames according to DIN 18111, further specifications according to general tolerances DIN ISO 2768-m.	
		Technische Änderungen vorbehalten Subject to technical modifications	

GT=MW

15 60 11,5 12

bauseits druckfest unterfüttern um ein Ausklinken des UA-Profiles zu vermeiden

RRB 90

60 15

nachträglich

4,0 22 25 15 28,5

BVX11000

65 28,5 25

15 30 15 15 LDB2 15 15 30 15 15 LDB3 15 15 30 15

29 FMB2 FMB3 17

TAB FMB

nachträglich










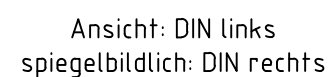

- Bei Mauerwerk kann auf die bauseitige Unterfütterung verzichtet werden, wenn die Wand im Bereich der Bandaufnahmen ausgenommen wird.
- Profil auch mit 10er Schattennut möglich (10Nz15ZBuFd/KEuFd):

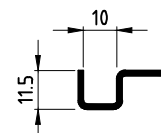


C	Detail mit 10er Schattennut ergänzt	S.Lö	16,02
B	Zeichnungen mit Tectus eingefügt	S.Lö	07,03
A	Hinweistext eingefügt	S.Lö	29,09
REV.	Änderung	Name	Dat

BOS Best Of Steel GmbH
D-48271 Emsdetten
Best Of Steel www.BestOfSteel.de


Toleranzen für Stahlzargen nach DIN 18111, weitere Maßangaben nach Allgemeintoleranzen DIN ISO 2768-m.
Tolerances for steel frames according to DIN 18111, further specifications according to general tolerances DIN ISO 2768-m.

Technische Änderungen vorbehalten
Subject to technical modifications



Schnitt A-A

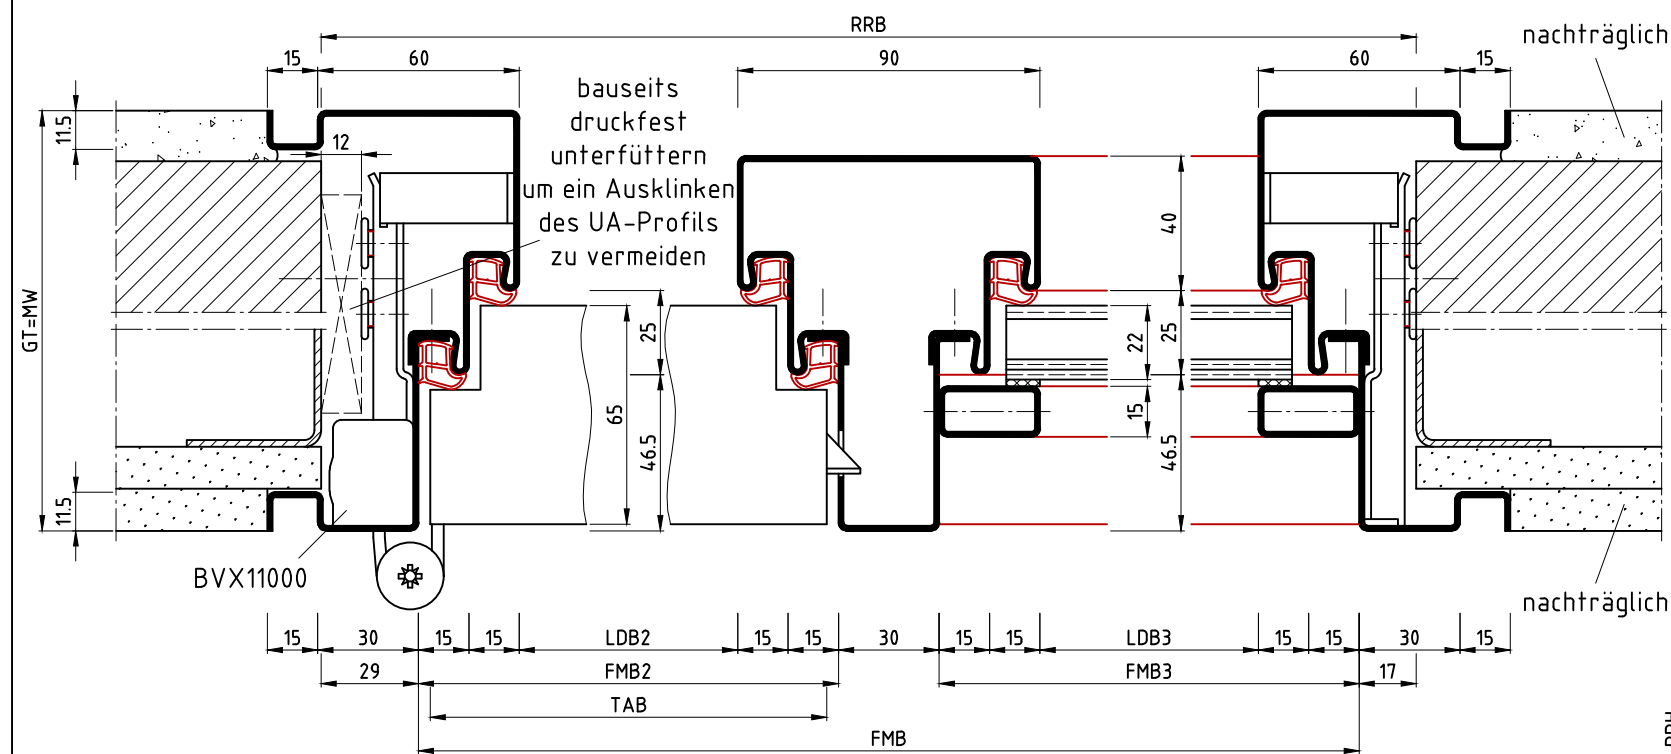

Schnitt B-B

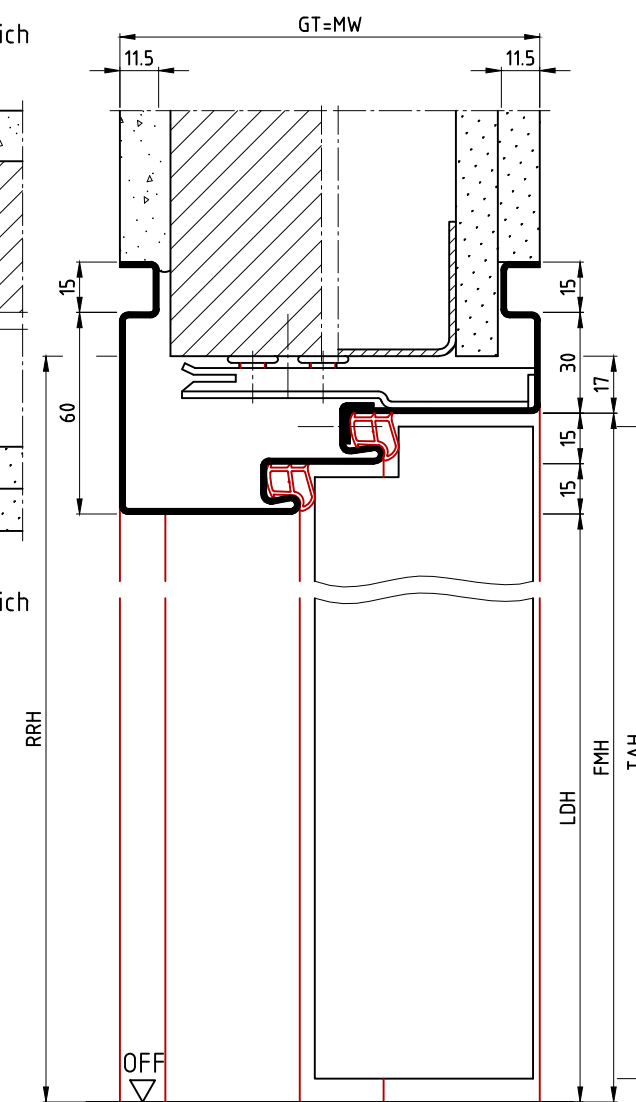


Schnitt C-C

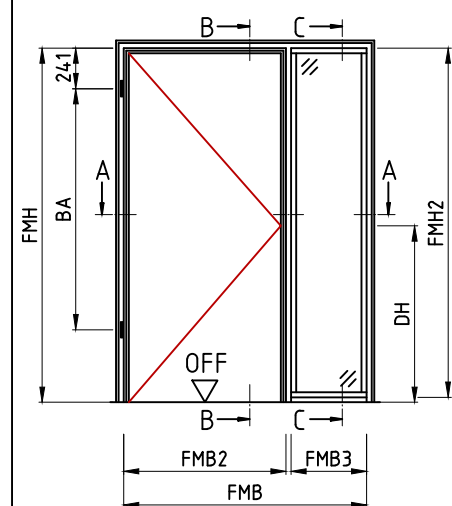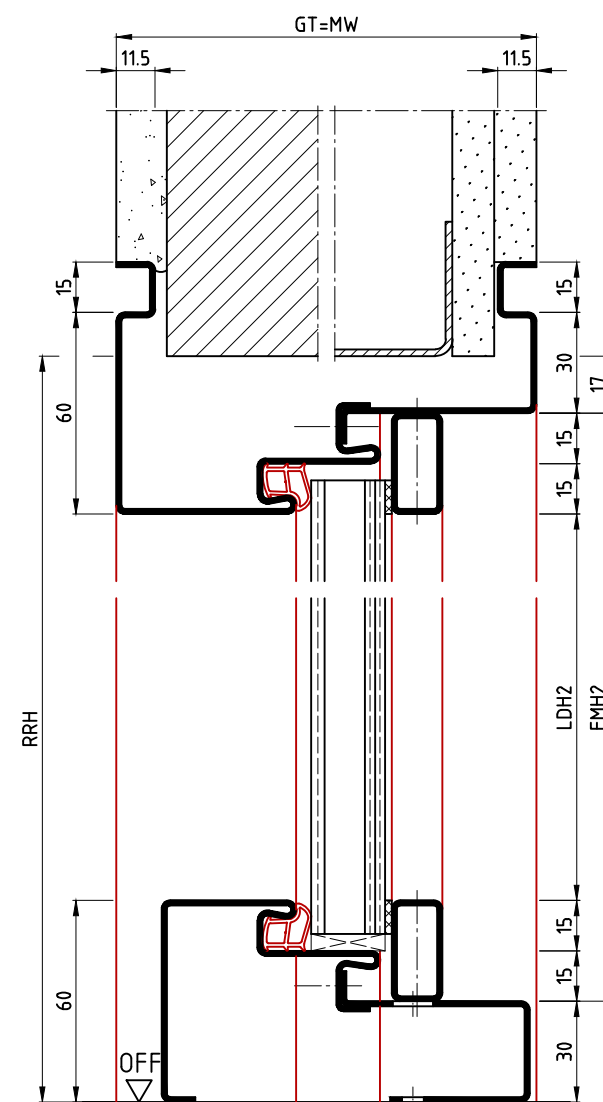

Ansicht: DIN links
spiegelbildlich: DIN rechts

Achtung:
Aufgrund der bauseitigen, druckfesten Unterfütterung in Verbindung mit DIN-Türblättern, RRB entsprechend größer wählen.

- Hinweise:**
- Bei Mauerwerk kann auf die bauseitige Unterfütterung verzichtet werden, wenn die Wand im Bereich der Bandaufnahmen ausgenommen wird.
 - Profil auch mit 10er Schattennut möglich (10Nz15ZBsFd/KEsFd):

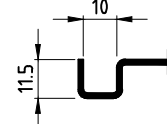


15Nz15ZBsFd/KEsFd

	Name	Datum/Date
Bearbeiter	S.Lö	16.04.2020
Prüfer	T.We	20.04.2020
REV.	Änderung	Name Datum
C	Detail mit 10er Schattennut ergänzt	S.Lö 16.02.2023
B	Zeichnungen mit Tectus eingefügt	S.Lö 07.03.2022
A	Hinweistext eingefügt	S.Lö 29.09.2021


Die Massiv- und Ständerwerkswände bzw. deren Profile müssen so ausgebildet sein, dass sie die statischen und dynamischen Kräfte, welche sich aus der Belastung des verwendeten Türelements ergeben, zuverlässig und nachhaltig aufnehmen können.

Seitenteilzarge als Blockprofil mit Schattennut 2-schalig two part split side part frame with shadow groove		
Zeich.Nr./Drawing No:	D0018217 -5/6	Rev.: C
ArtikelNr./Article No:		Rev.:
Status:	Freigegeben	
Maßstab/Scale:		1:2.25
BOS Best Of Steel GmbH D-48271 Emsdetten www.BestOfSteel.de		Toleranzen für Stahlzargen nach DIN 18111, weitere Maßangaben nach Allgemeintoleranzen DIN ISO 2768-m. Tolerances for steel frames according to DIN 18111, further specifications according to general tolerances DIN ISO 2768-m.
Technische Änderungen vorbehalten Subject to technical modifications		



Schnitt A-A

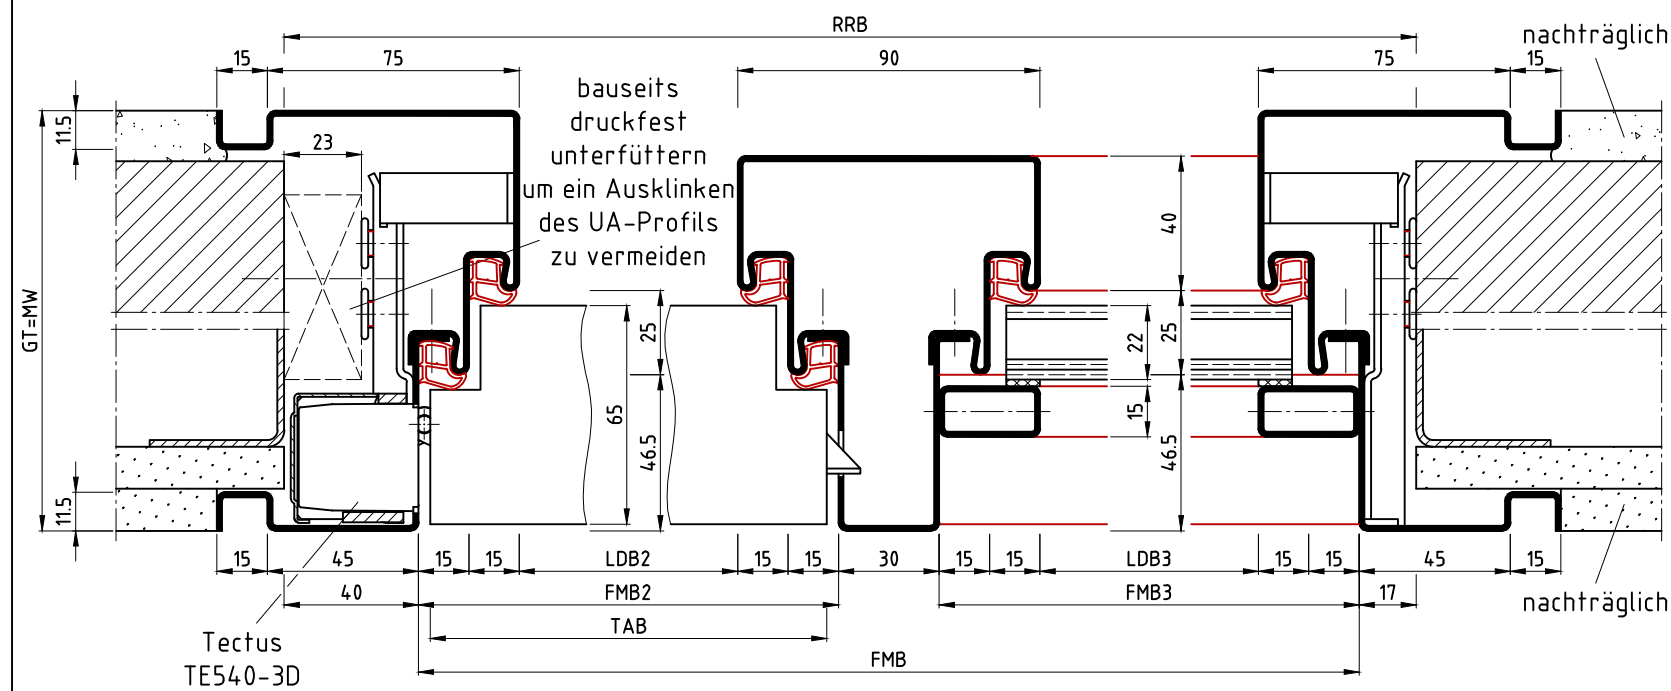

Schnitt B-B

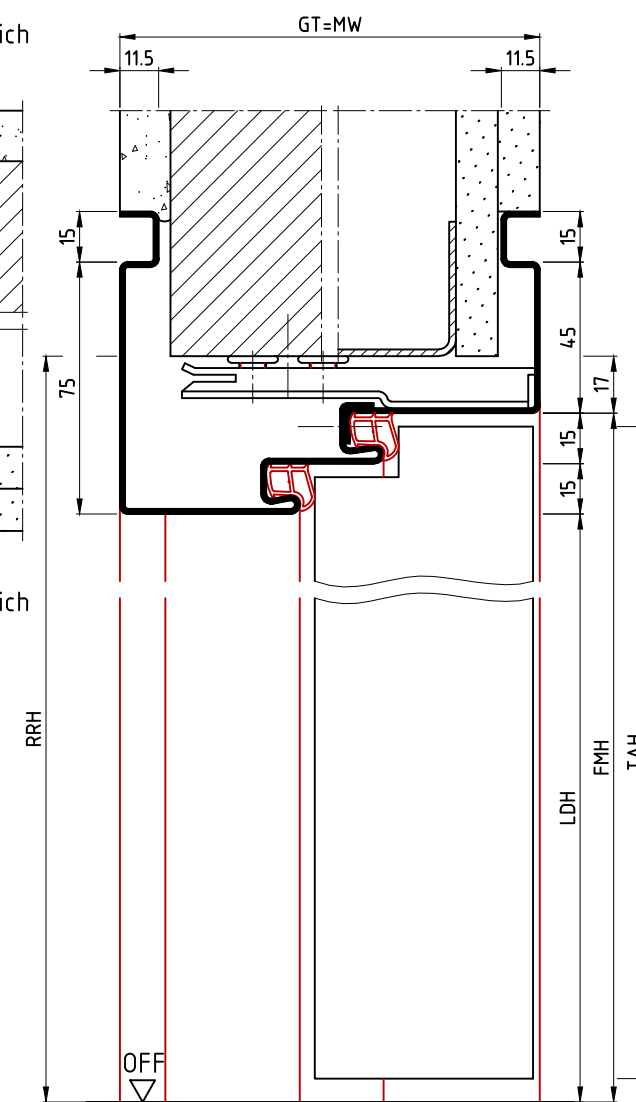


Schnitt C-C

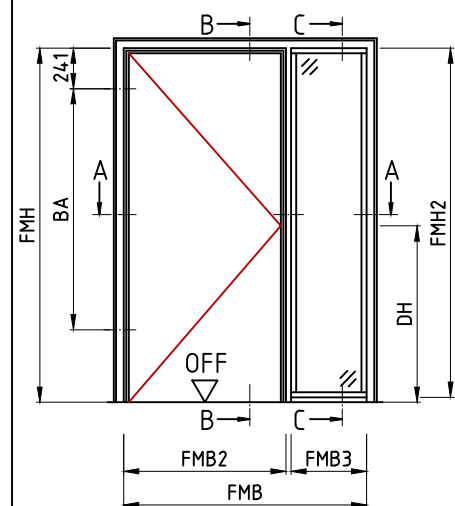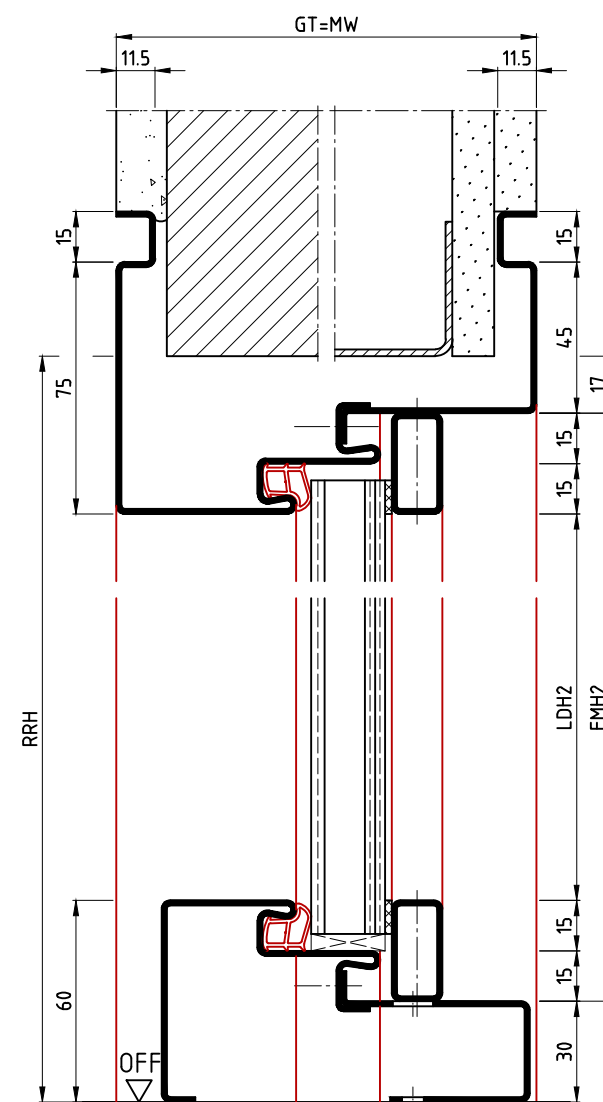

Ansicht: DIN links
spiegelbildlich: DIN rechts

Achtung:
Aufgrund der bauseitigen, druckfesten Unterfütterung in Verbindung mit DIN-Türblättern, RRB entsprechend größer wählen.

- Hinweise:**
- Bei Mauerwerk kann auf die bauseitige Unterfütterung verzichtet werden, wenn die Wand im Bereich der Bandaufnahmen ausgenommen wird.
 - Profil auch mit 10er Schattennut möglich (10Nz15ZBsFd/KEsFd):

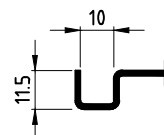

Die Massiv- und Ständerwerkswände bzw. deren Profile müssen so ausgebildet sein, dass sie die statischen und dynamischen Kräfte, welche sich aus der Belastung des verwendeten Türelements ergeben, zuverlässig und nachhaltig aufnehmen können.

15Nz15ZBsFd/KEsFd

	Name	Datum/Date
Bearbeiter	S.Lö	16.04.2020
Prüfer	T.We	20.04.2020
C	Detail mit 10er Schattennut ergänzt	S.Lö 16.02.2023
B	Zeichnungen mit Tectus eingefügt	S.Lö 07.03.2022
A	Hinweistext eingefügt	S.Lö 29.09.2021
REV.	Änderung	Name Datum

Seitenteilzarge als Blockprofil mit Schattennut 2-schalig two part split side part frame with shadow groove			
Zeich.Nr./Drawing No: D0018217 -6/6		Rev.: C	Maßstab/Scale: 1:2.25
ArtikelNr./Article No:		Rev.:	
Status: Freigegeben			
BOS Best Of Steel GmbH D-48271 Emsdetten Best Of Steel www.BestOfSteel.de		Toleranzen für Stahlzargen nach DIN 18111, weitere Maßangaben nach Allgemeintoleranzen DIN ISO 2768-m. Tolerances for steel frames according to DIN 18111, further specifications according to general tolerances DIN ISO 2768-m.	
		Technische Änderungen vorbehalten Subject to technical modifications	