

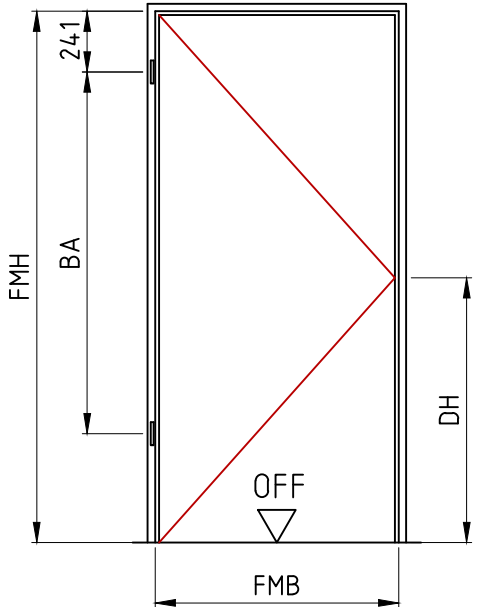


Horizontalschnitt

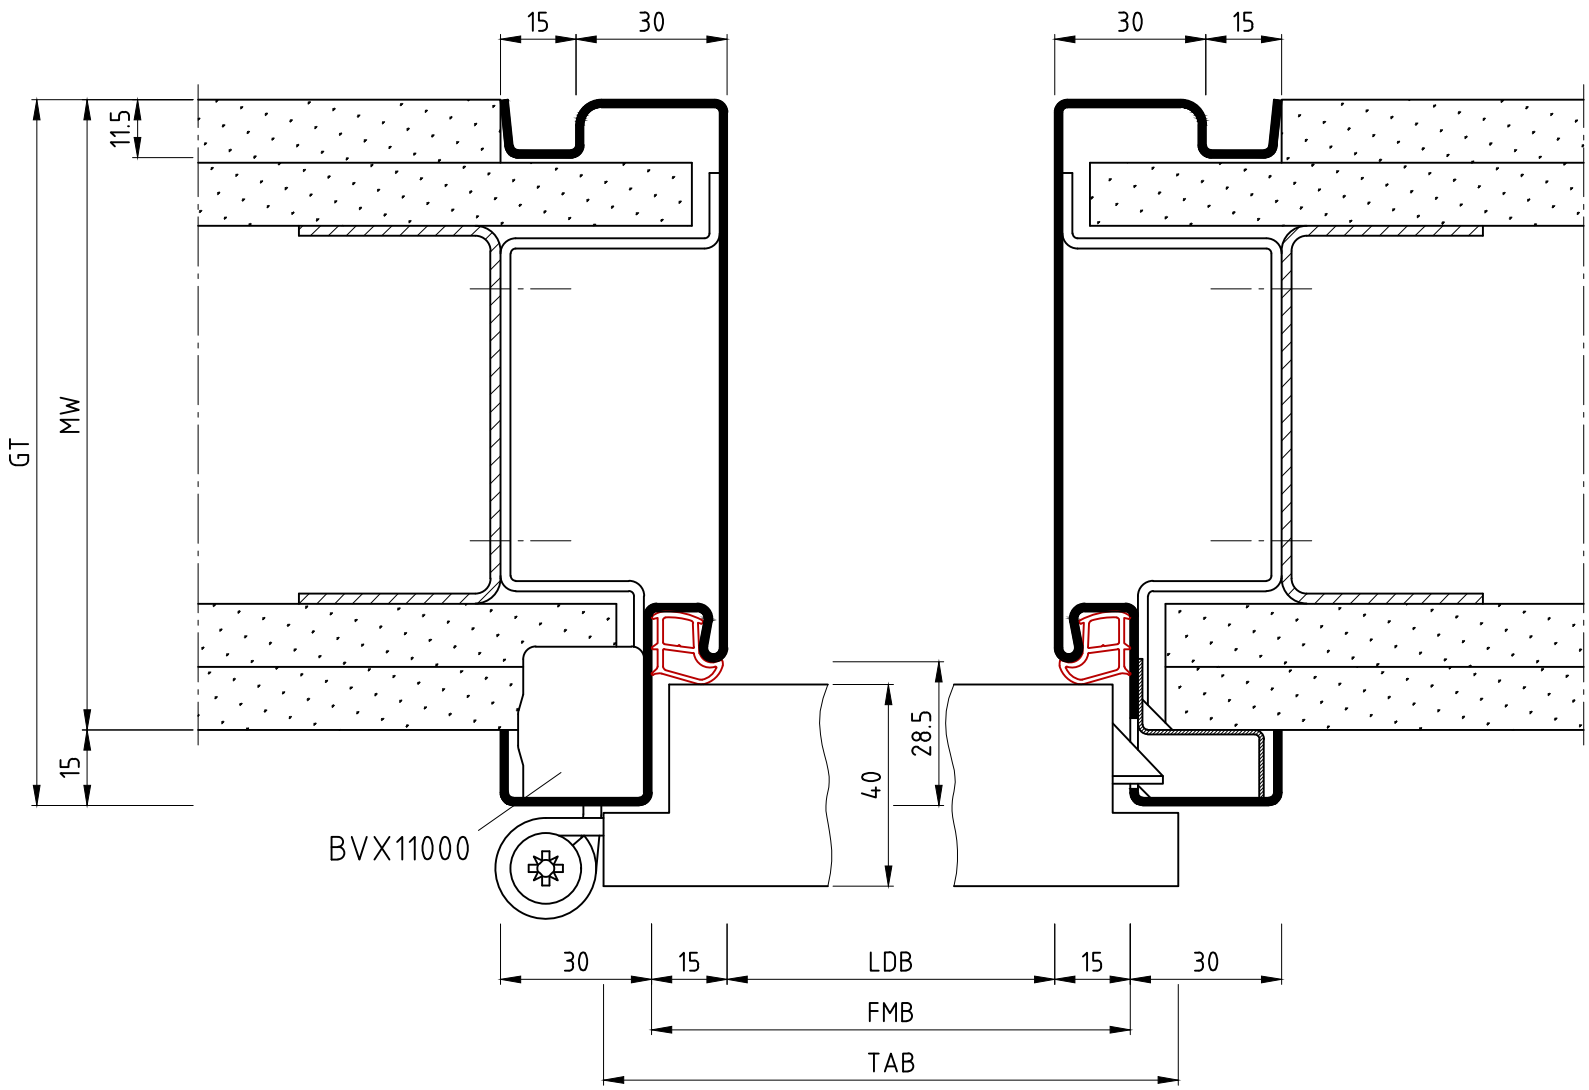


Ansicht: DIN links
spiegelbildlich: DIN rechts

Hinweis:
Profil auch mit 10er Schattennut
möglich (10NgUud):

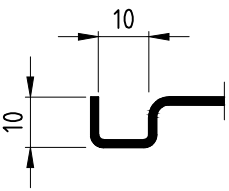

Vertikalschnitt

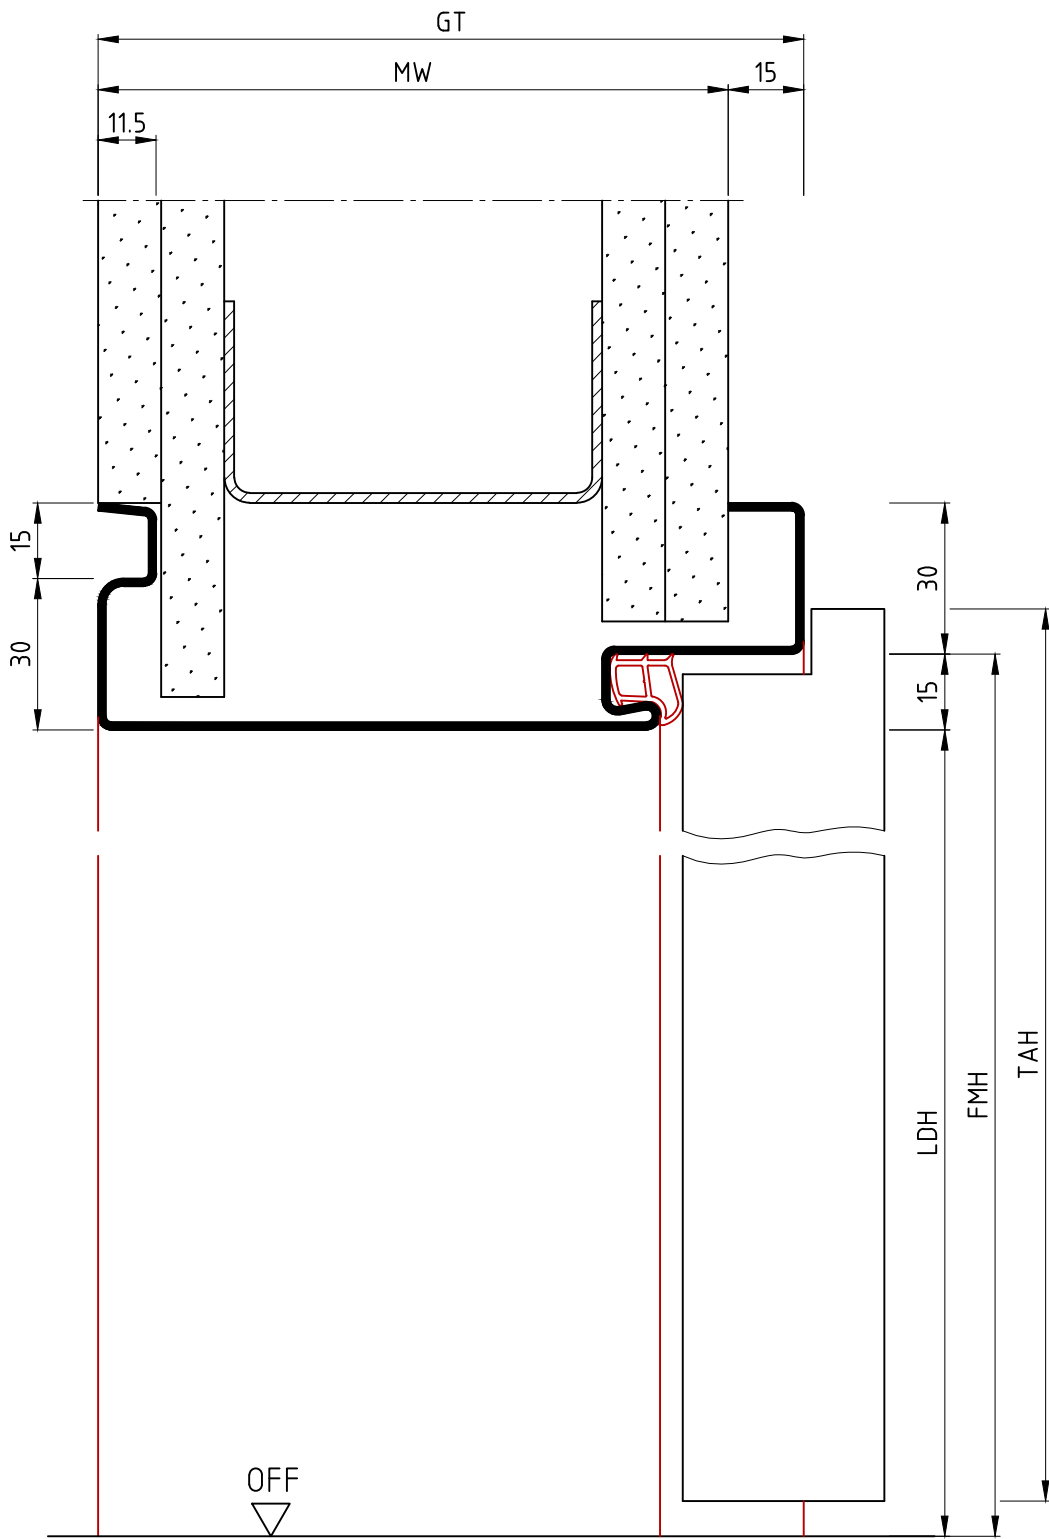

Die Massiv- und Ständerwerkswände bzw. deren Profile müssen so ausgebildet sein, dass sie die statischen und dynamischen Kräfte, welche sich aus der Belastung des verwendeten Türelements ergeben, zuverlässig und nachhaltig aufnehmen können.

15NgUud

	Name	Datum/Date
Bearbeiter	D.Mo	02.01.2018
Prüfer	S.Lö	25.06.2018
C	Detail mit 10er Schattennut ergänzt	S.Lö 18.01.2023
B	Tectus eingef., MK überfältzt ersetzt	S.Lö 07.12.2021
A	Bemaßungen bearbeitet, Hinweis ersetzt	D.Mo 08.10.2018
REV.	Änderung	Name Datum



Schattennutzarge als Umfassungsprofil
Ständerwerk, Schattennut bandgegenseitig
shadow groove wrap around frame, stud wall

Zeich.Nr./Drawing No: D0005096.dwg-1/12 Rev.: C Maßstab/Scale: 1:1.5
ArtikelNr./Article No: Rev.:
Status: Freigegeben

BOS Best Of Steel GmbH
D-48271 Emsdetten
www.BestOfSteel.de


Toleranzen für Stahlzargen nach DIN 18111, weitere Maßangaben nach Allgemeintoleranzen DIN ISO 2768-m.
Tolerances for steel frames according to DIN 18111, further specifications according to general tolerances DIN ISO 2768-m.
Technische Änderungen vorbehalten
Subject to technical modifications

Horizontalschnitt

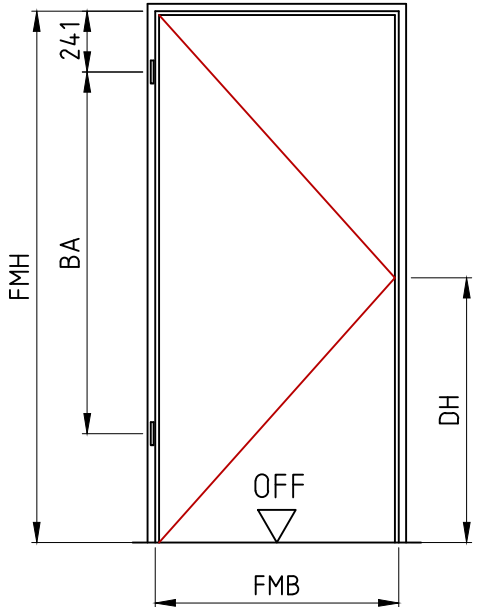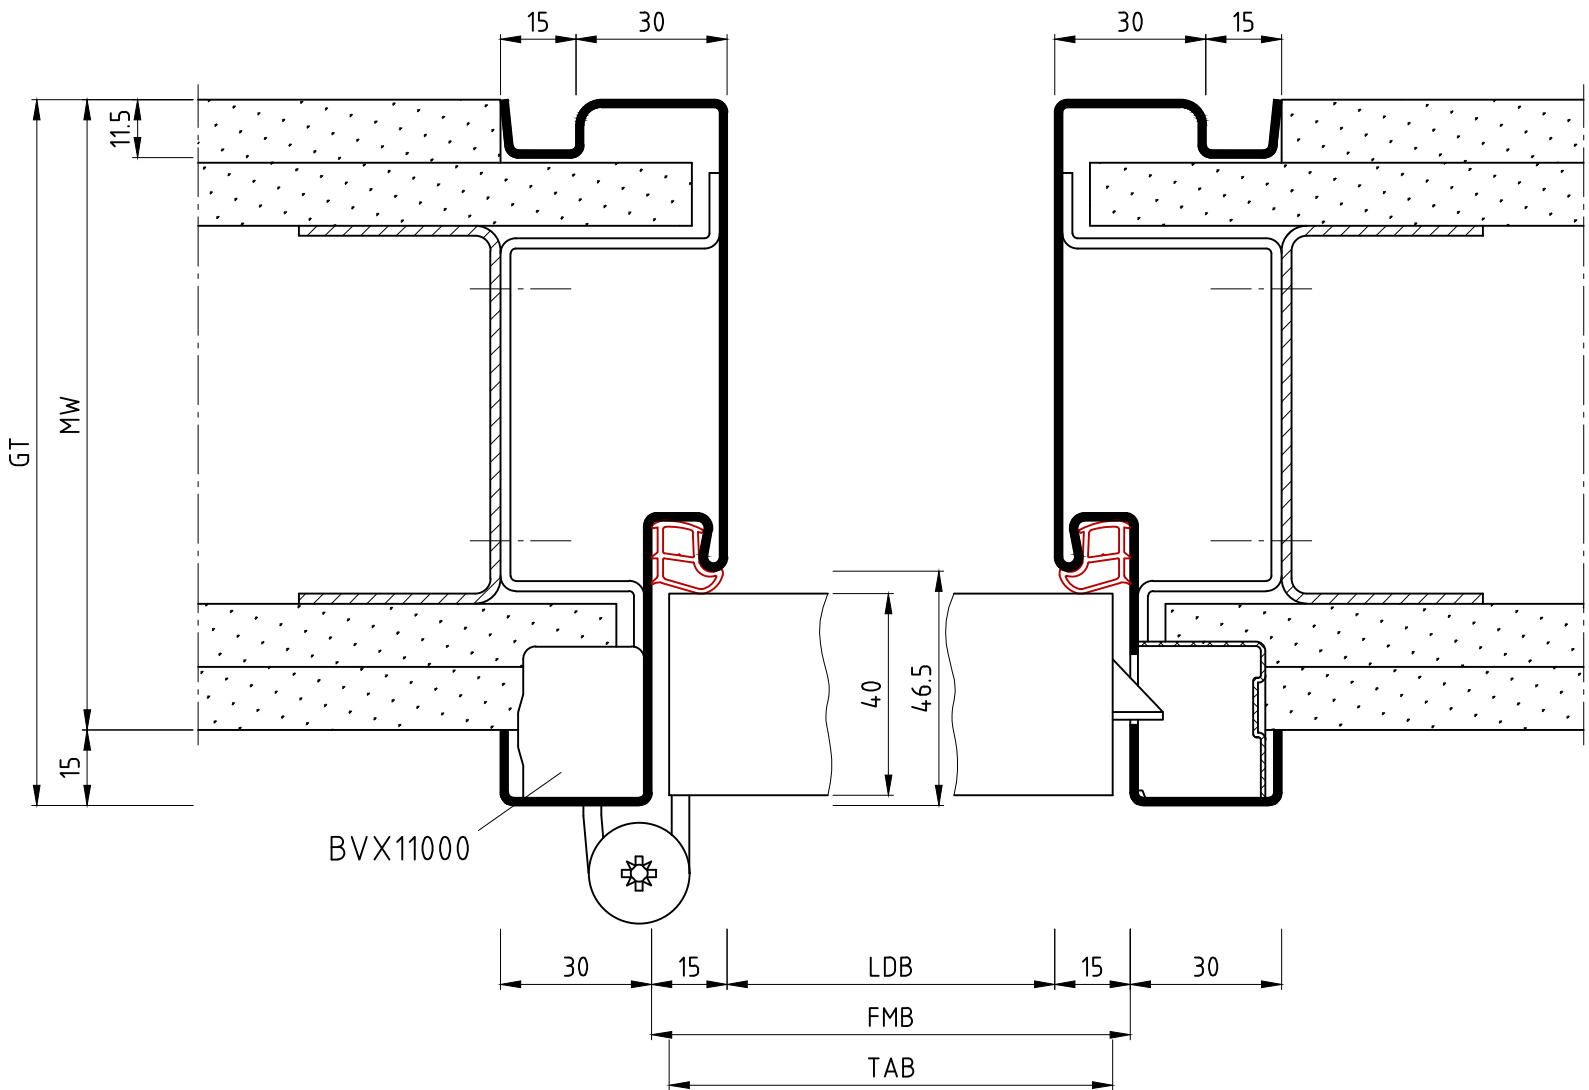


Ansicht: DIN links
spiegelbildlich: DIN rechts

Vertikalschnitt

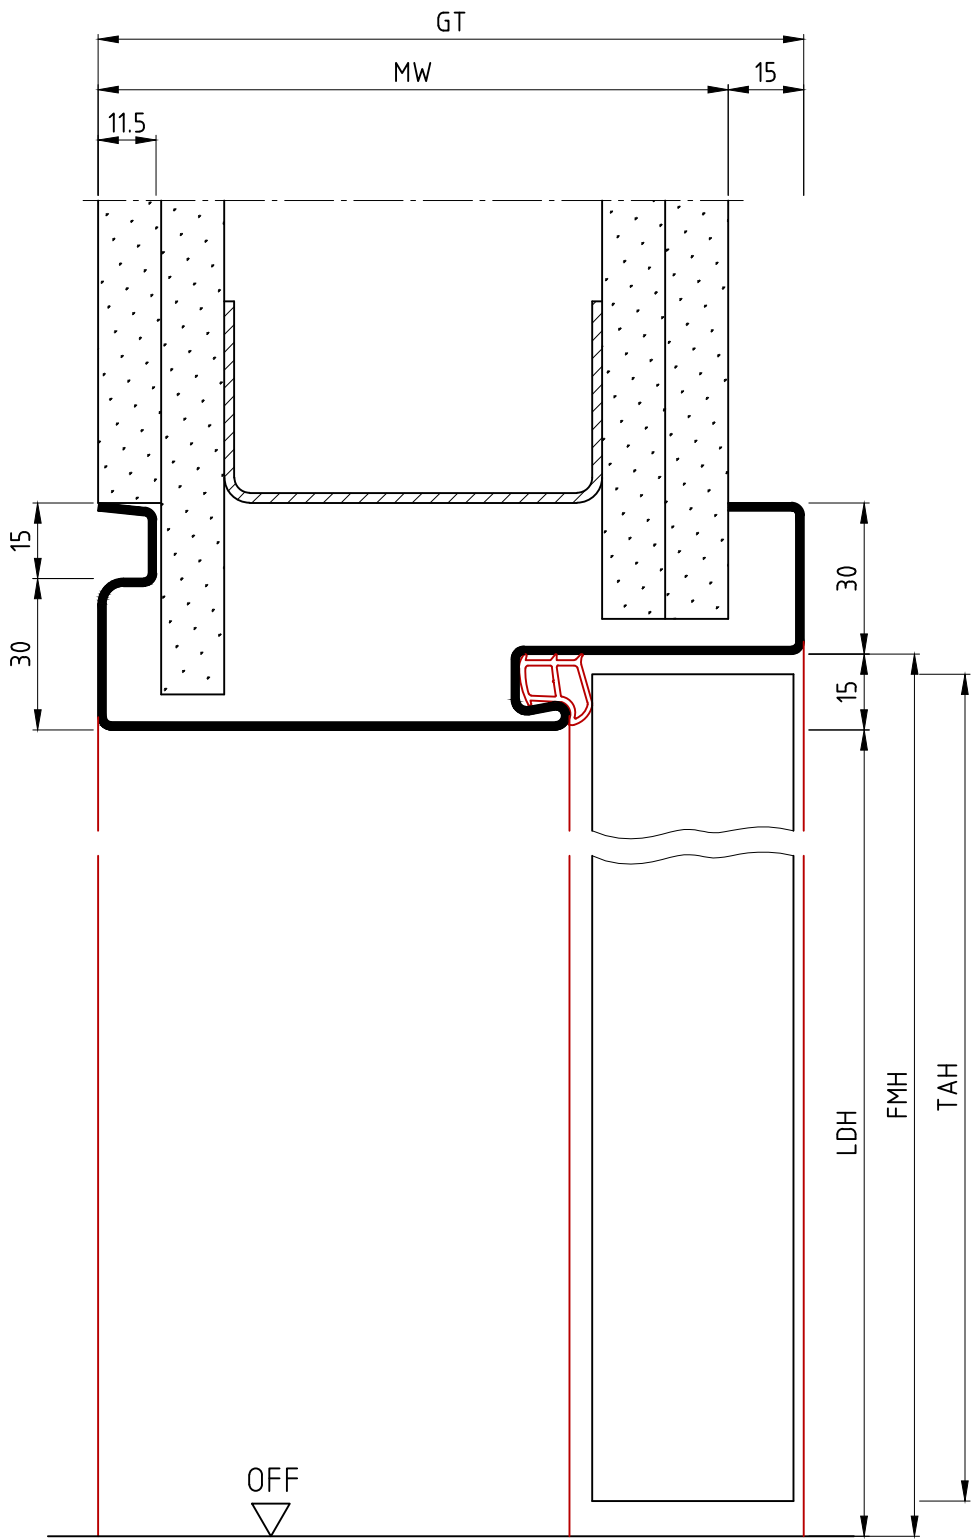

Hinweis:
Profil auch mit 10er Schattennut
möglich (10NgUsd):

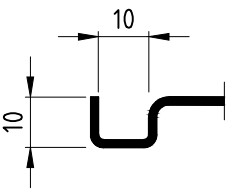

15NgUsd

	Name	Datum/Date
Bearbeiter	D.Mo	02.01.2018
Prüfer	S.Lö	25.06.2018
C	Detail mit 10er Schattennut ergänzt	S.Lö 18.01.2023
B	Tectus eingef., MK überfäلت ersetzt	S.Lö 07.12.2021
A	Bemaßungen bearbeitet, Hinweis ersetzt	D.Mo 08.10.2018
REV.	Änderung	Name Datum

Die Massiv- und Ständerwerkswände bzw. deren Profile müssen so ausgebildet sein, dass sie die statischen und dynamischen Kräfte, welche sich aus der Belastung des verwendeten Türelements ergeben, zuverlässig und nachhaltig aufnehmen können.


Schattennutzarge als Umfassungsprofil
Ständerwerk, Schattennut bandgegenseitig
shadow groove wrap around frame, stud wall

Zeich.Nr./Drawing No: D0005096.dwg-2/12 Rev.: C Maßstab/Scale: 1:1.5
ArtikelNr./Article No: Rev.:
Status: Freigegeben



BOS Best Of Steel GmbH
D-48271 Emsdetten
www.BestOfSteel.de

Toleranzen für Stahlzargen nach DIN 18111, weitere Maßangaben nach Allgemeintoleranzen DIN ISO 2768-m.
Tolerances for steel frames according to DIN 18111, further specifications according to general tolerances DIN ISO 2768-m.
Technische Änderungen vorbehalten
Subject to technical modifications

Horizontalschnitt

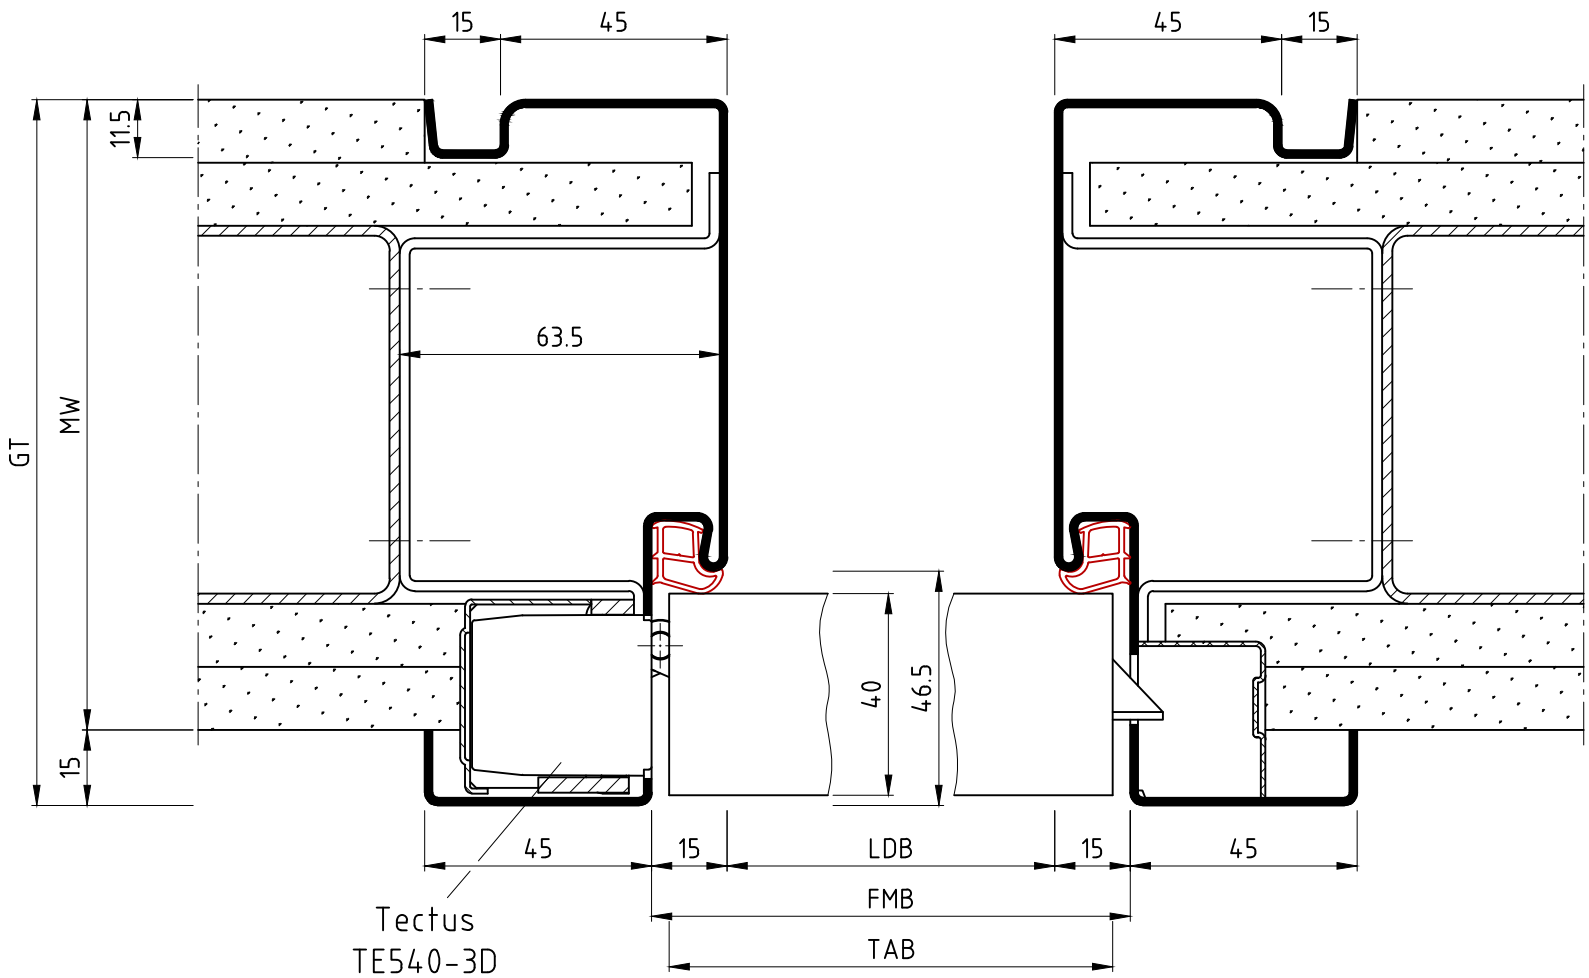


Vertikalschnitt

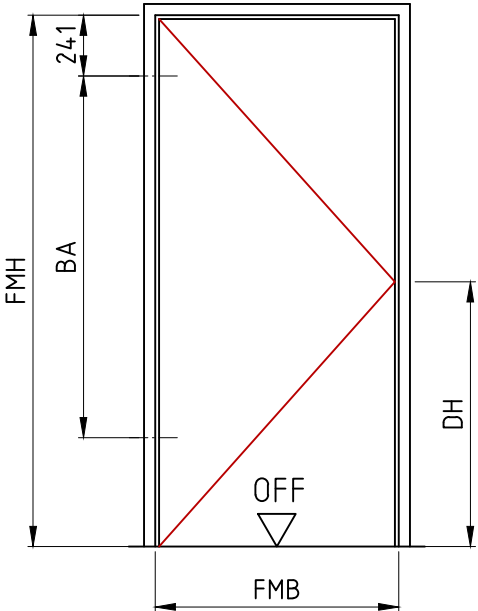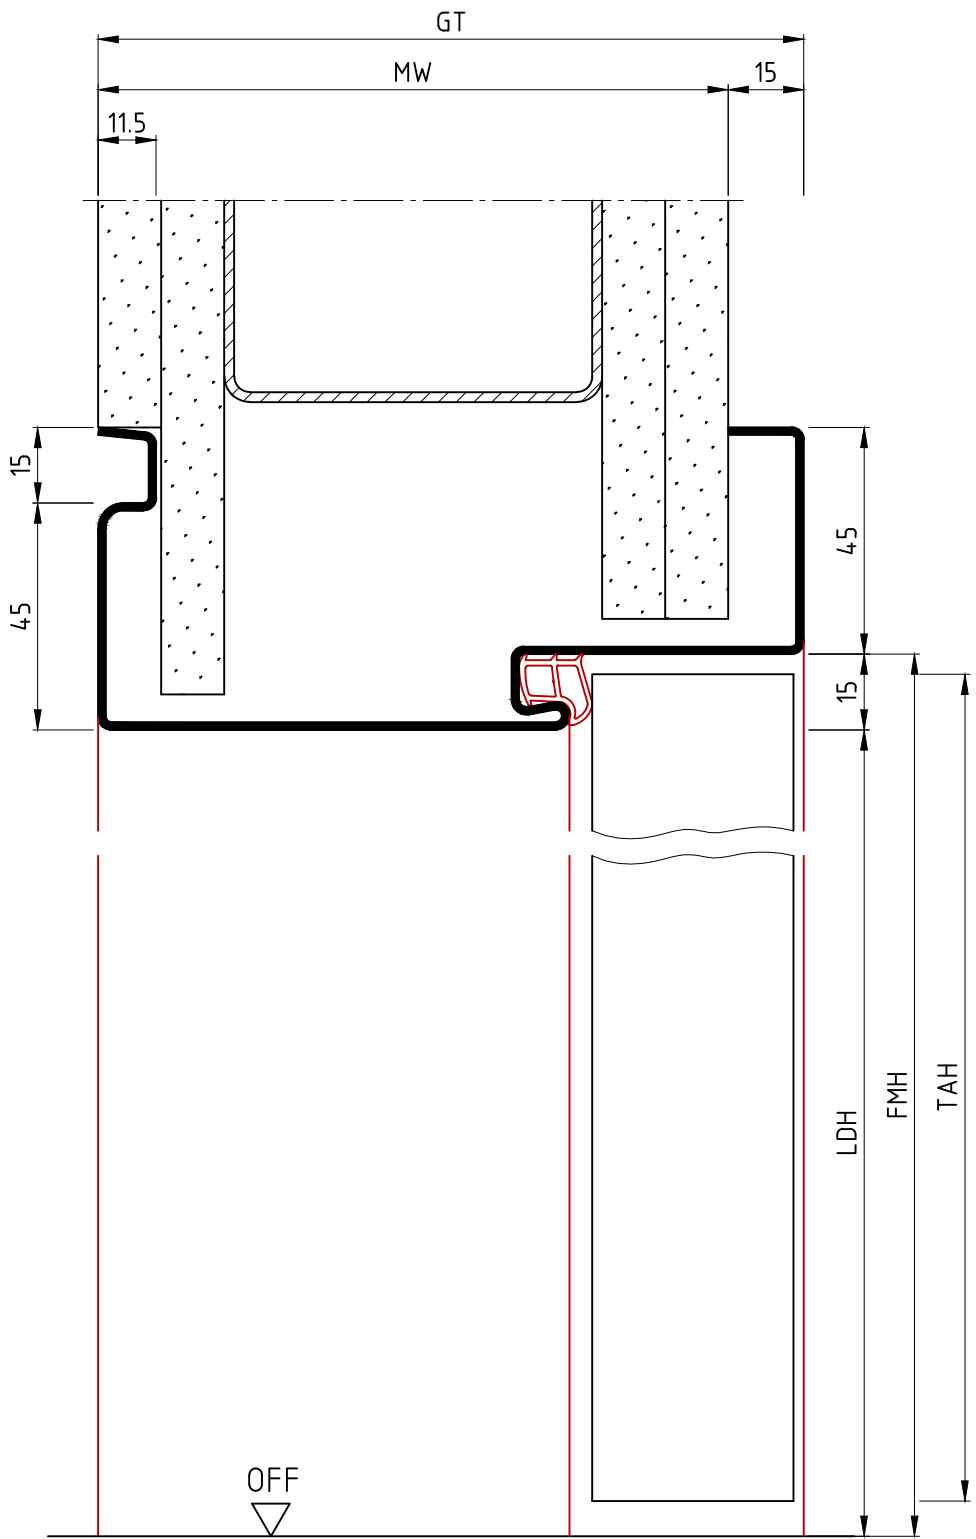

Ansicht: DIN links
spiegelbildlich: DIN rechts

Hinweis:
Profil auch mit 10er Schattennut
möglich (10NgUsd):

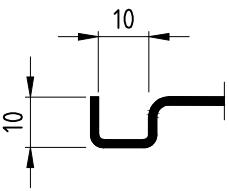

15NgUsd

	Name	Datum/Date
Bearbeiter	D.Mo	02.01.2018
Prüfer	S.Lö	25.06.2018
C	Detail mit 10er Schattennut ergänzt	S.Lö 18.01.2023
B	Tectus eingef., MK überfäلت ersetzt	S.Lö 07.12.2021
A	Bemaßungen bearbeitet, Hinweis ersetzt	D.Mo 08.10.2018
REV.	Änderung	Name Datum

Die Massiv- und Ständerwerkswände bzw. deren Profile müssen so ausgebildet sein, dass sie die statischen und dynamischen Kräfte, welche sich aus der Belastung des verwendeten Türelements ergeben, zuverlässig und nachhaltig aufnehmen können.



Schattennutzarge als Umfassungsprofil
Ständerwerk, Schattennut bandgegenseitig
shadow groove wrap around frame, stud wall

Zeich.Nr./Drawing No: D0005096.dwg-3/12 Rev.: C Maßstab/Scale: 1:1.5
ArtikelNr./Article No: Rev.:
Status: Freigegeben

BOS Best Of Steel GmbH
D-48271 Emsdetten
www.BestOfSteel.de


Toleranzen für Stahlzargen nach DIN 18111, weitere Maßangaben nach Allgemeintoleranzen DIN ISO 2768-m.
Tolerances for steel frames according to DIN 18111, further specifications according to general tolerances DIN ISO 2768-m.
Technische Änderungen vorbehalten
Subject to technical modifications

Horizontalschnitt

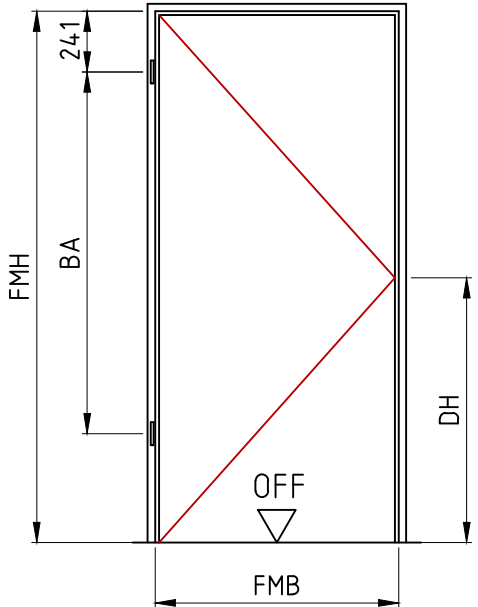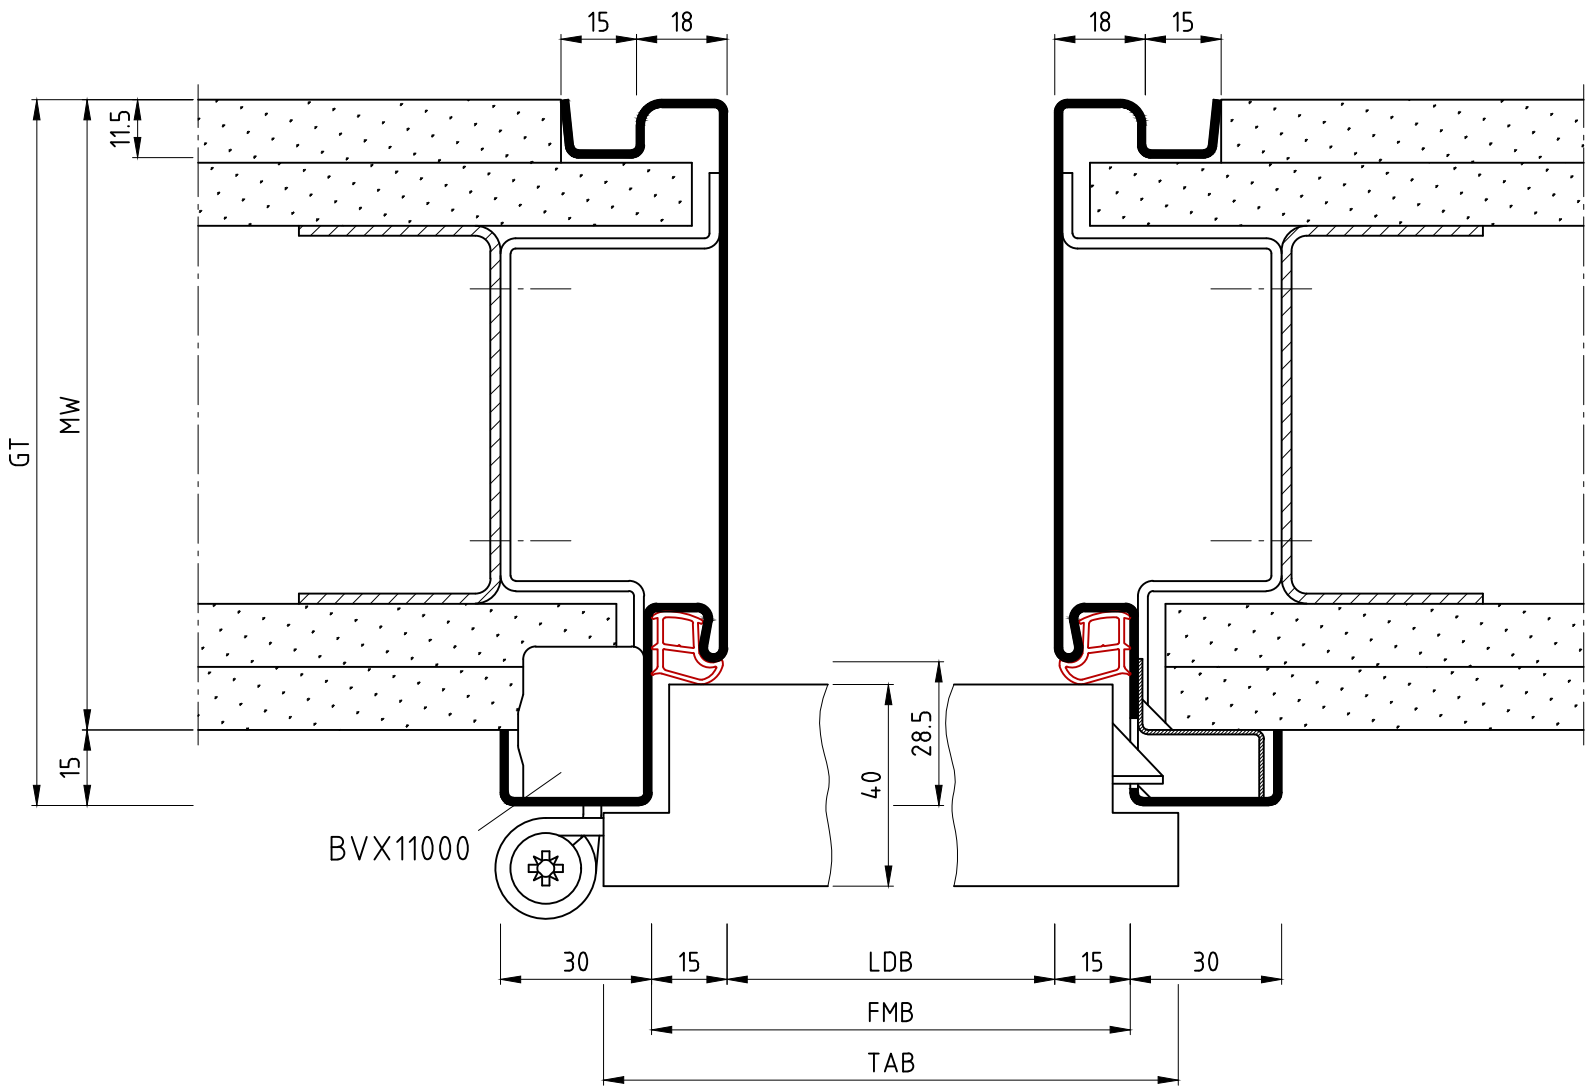


Ansicht: DIN links
spiegelbildlich: DIN rechts

Hinweis:
Profil auch mit 10er Schattennut
möglich (10NgUud, SpH=18):

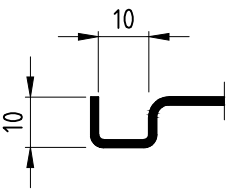

Vertikalschnitt

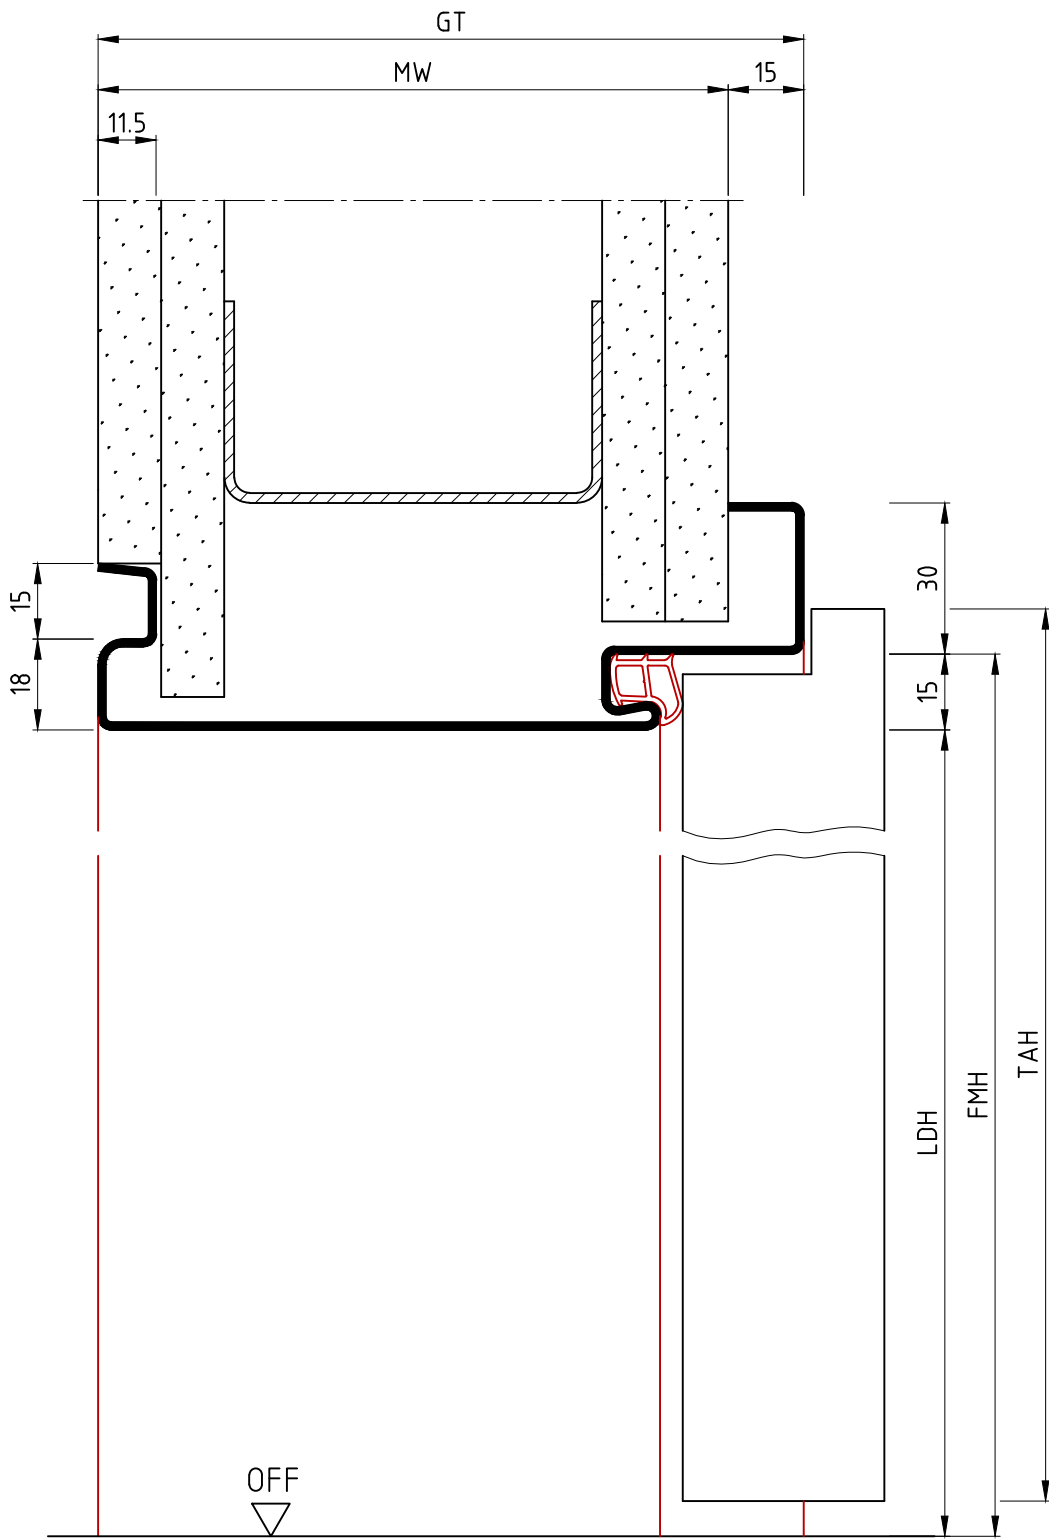

Die Massiv- und Ständerwerkswände bzw. deren Profile müssen so ausgebildet sein, dass sie die statischen und dynamischen Kräfte, welche sich aus der Belastung des verwendeten Türelements ergeben, zuverlässig und nachhaltig aufnehmen können.

15NgUud, SpH=18

	Name	Datum/Date
Bearbeiter	D.Mo	02.01.2018
Prüfer	S.Lö	25.06.2018
C	Detail mit 10er Schattennut ergänzt	S.Lö 18.01.2023
B	Tectus eingef., MK überfäلت ersetzt	S.Lö 07.12.2021
A	Bemaßungen bearbeitet, Hinweis ersetzt	D.Mo 08.10.2018
REV.	Änderung	Name Datum



Schattennutzarge als Umfassungsprofil
Ständerwerk, Schattennut bandgegenseitig
shadow groove wrap around frame, stud wall

Zeich.Nr./Drawing No: D0005096.dwg-4/12 Rev.: C Maßstab/Scale: 1:1.5
ArtikelNr./Article No: Rev.:
Status: Freigegeben

BOS Best Of Steel GmbH
D-48271 Emsdetten
www.BestOfSteel.de


Toleranzen für Stahlzargen nach DIN 18111, weitere Maßangaben nach Allgemeintoleranzen DIN ISO 2768-m.
Tolerances for steel frames according to DIN 18111, further specifications according to general tolerances DIN ISO 2768-m.
Technische Änderungen vorbehalten
Subject to technical modifications

Horizontalschnitt

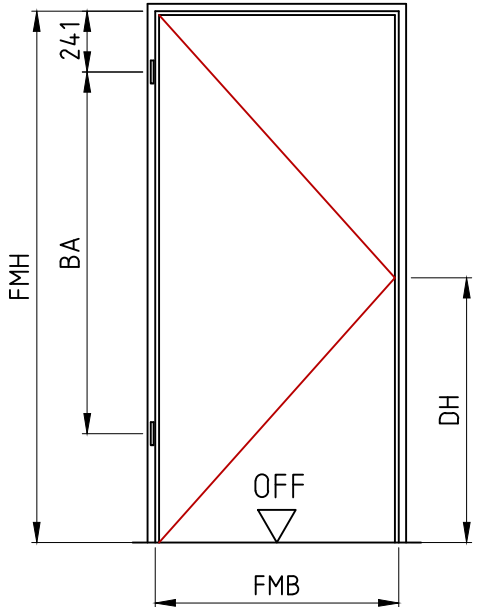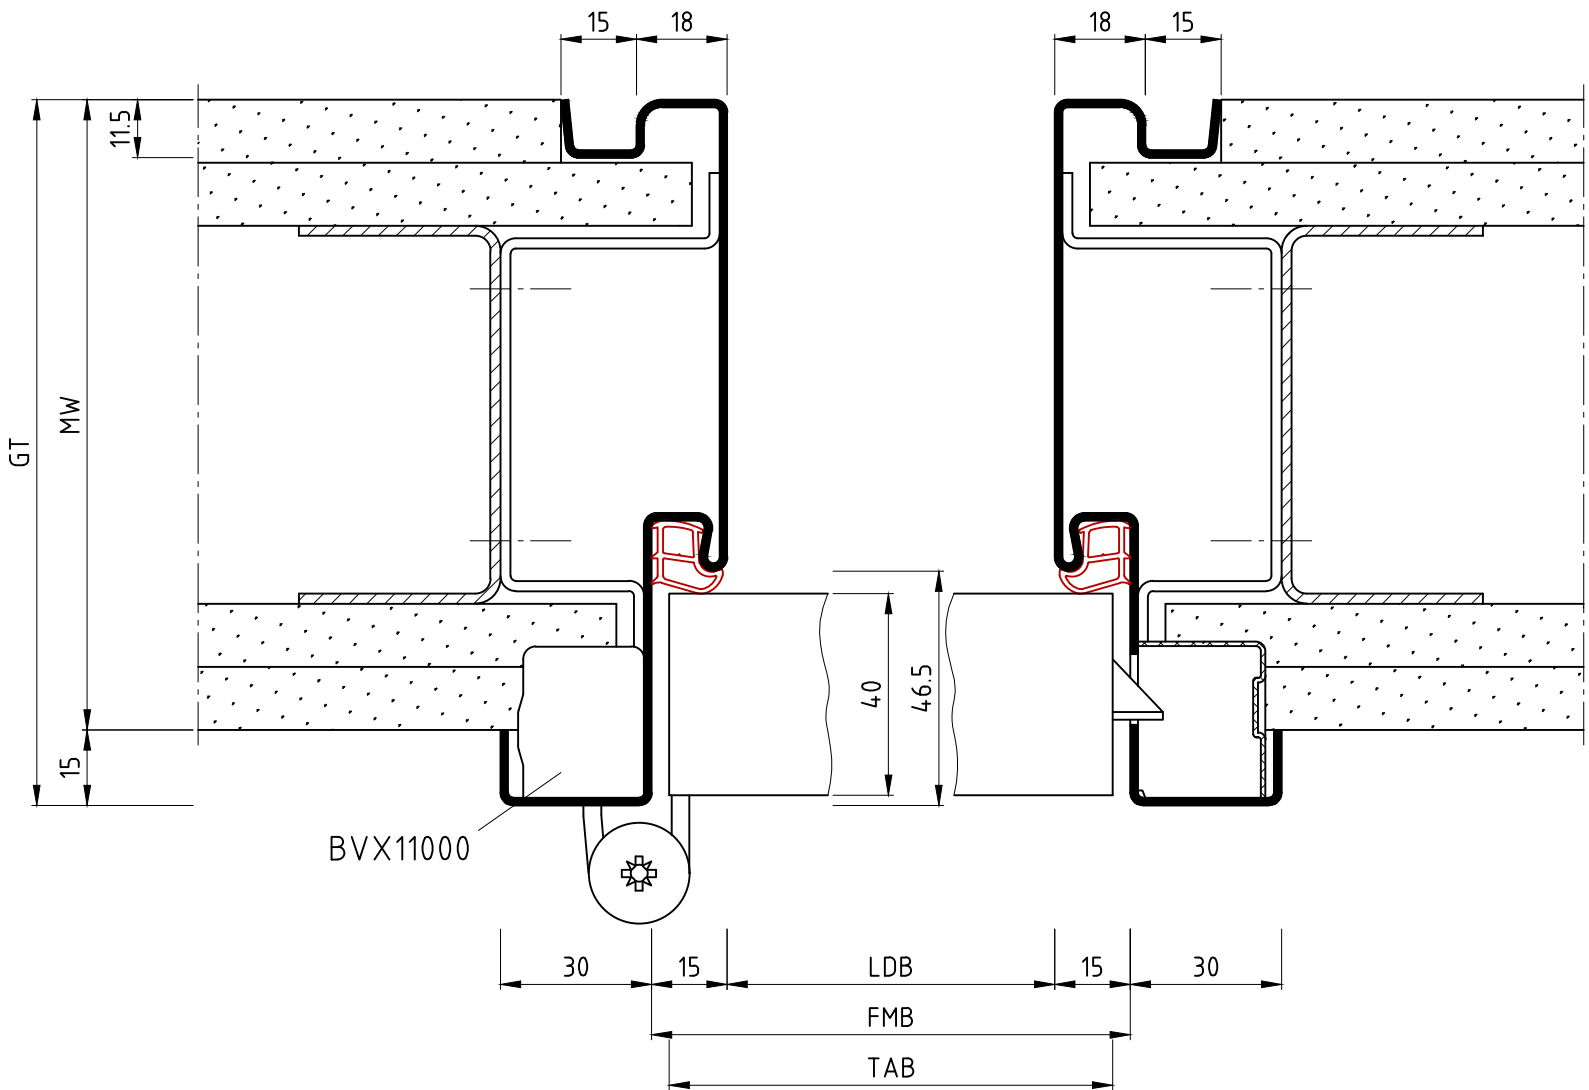


Ansicht: DIN links
spiegelbildlich: DIN rechts

Vertikalschnitt

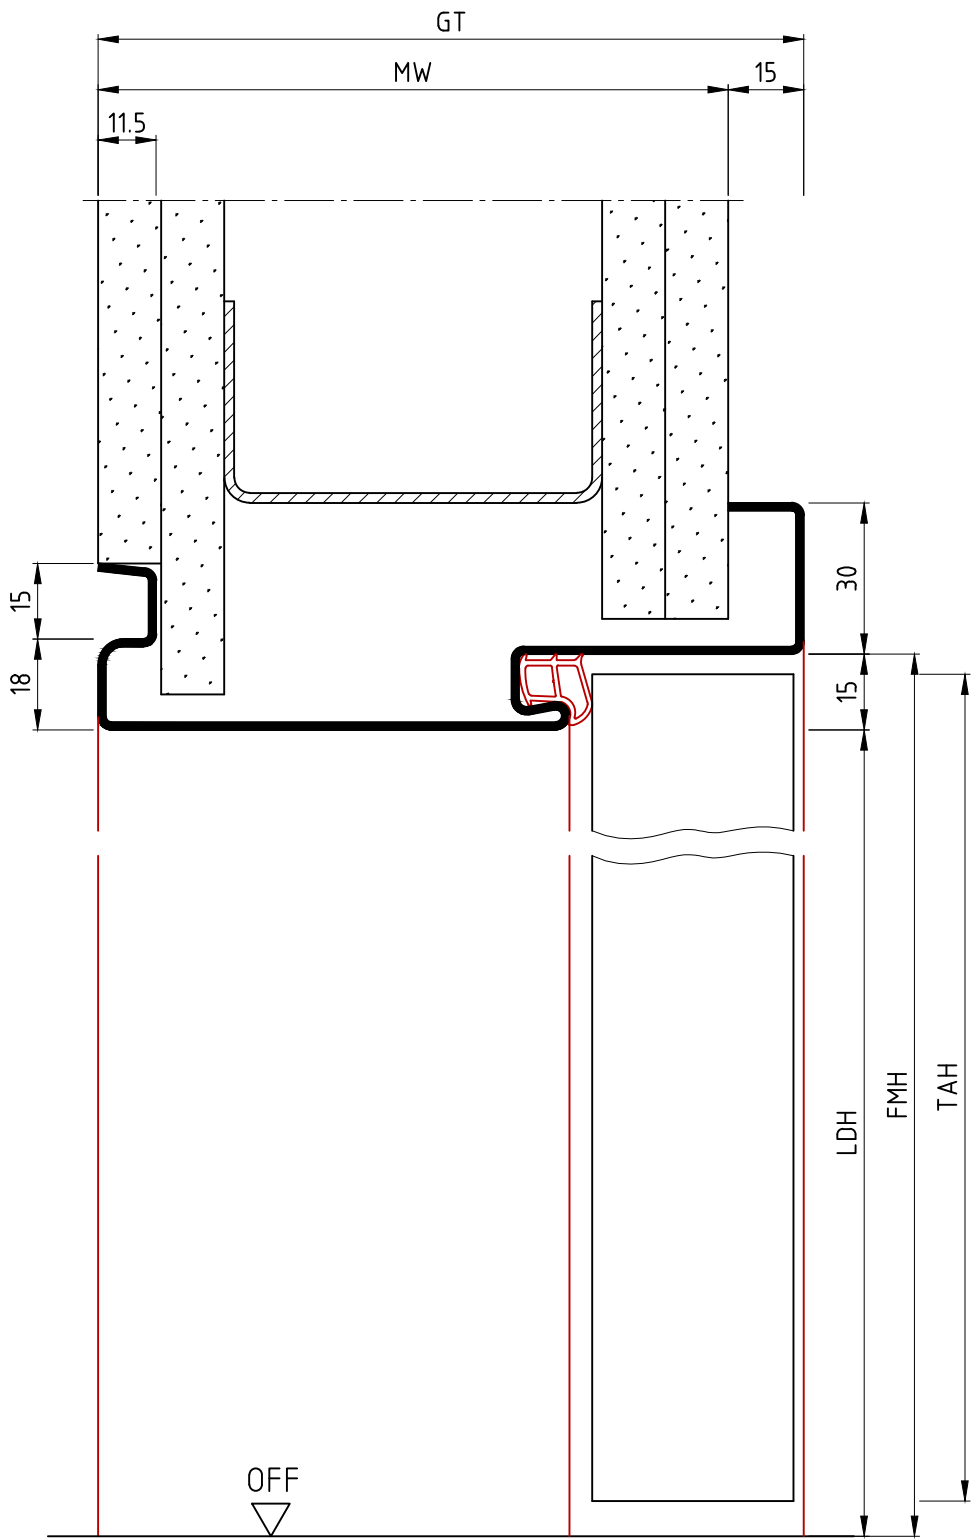

Hinweis:
Profil auch mit 10er Schattennut
möglich (10NgUsd, SpH=18):

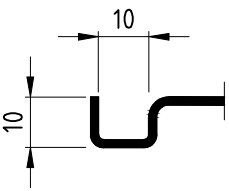

15NgUsd, SpH=18

	Name	Datum/Date
Bearbeiter	D.Mo	02.01.2018
Prüfer	S.Lö	25.06.2018
C	Detail mit 10er Schattennut ergänzt	S.Lö 18.01.2023
B	Tectus eingef., MK überfäلت ersetzt	S.Lö 07.12.2021
A	Bemaßungen bearbeitet, Hinweis ersetzt	D.Mo 08.10.2018
REV.	Änderung	Name Datum

Schattennutzarge als Umfassungsprofil
Ständerwerk, Schattennut bandgegenseitig
shadow groove wrap around frame, stud wall


Zeich.Nr./Drawing No: D0005096.dwg-5/12 Rev.: C Maßstab/Scale: 1:1.5
ArtikelNr./Article No: Rev.:
Status: Freigegeben

BOS Best Of Steel GmbH
D-48271 Emsdetten
www.BestOfSteel.de



Toleranzen für Stahlzargen nach DIN 18111, weitere
Maßangaben nach Allgmeintoleranzen DIN ISO 2768-m.
Tolerances for steel frames according to DIN 18111, further
specifications according to general tolerances DIN ISO 2768-m.

Technische Änderungen vorbehalten
Subject to technical modifications

Horizontalschnitt

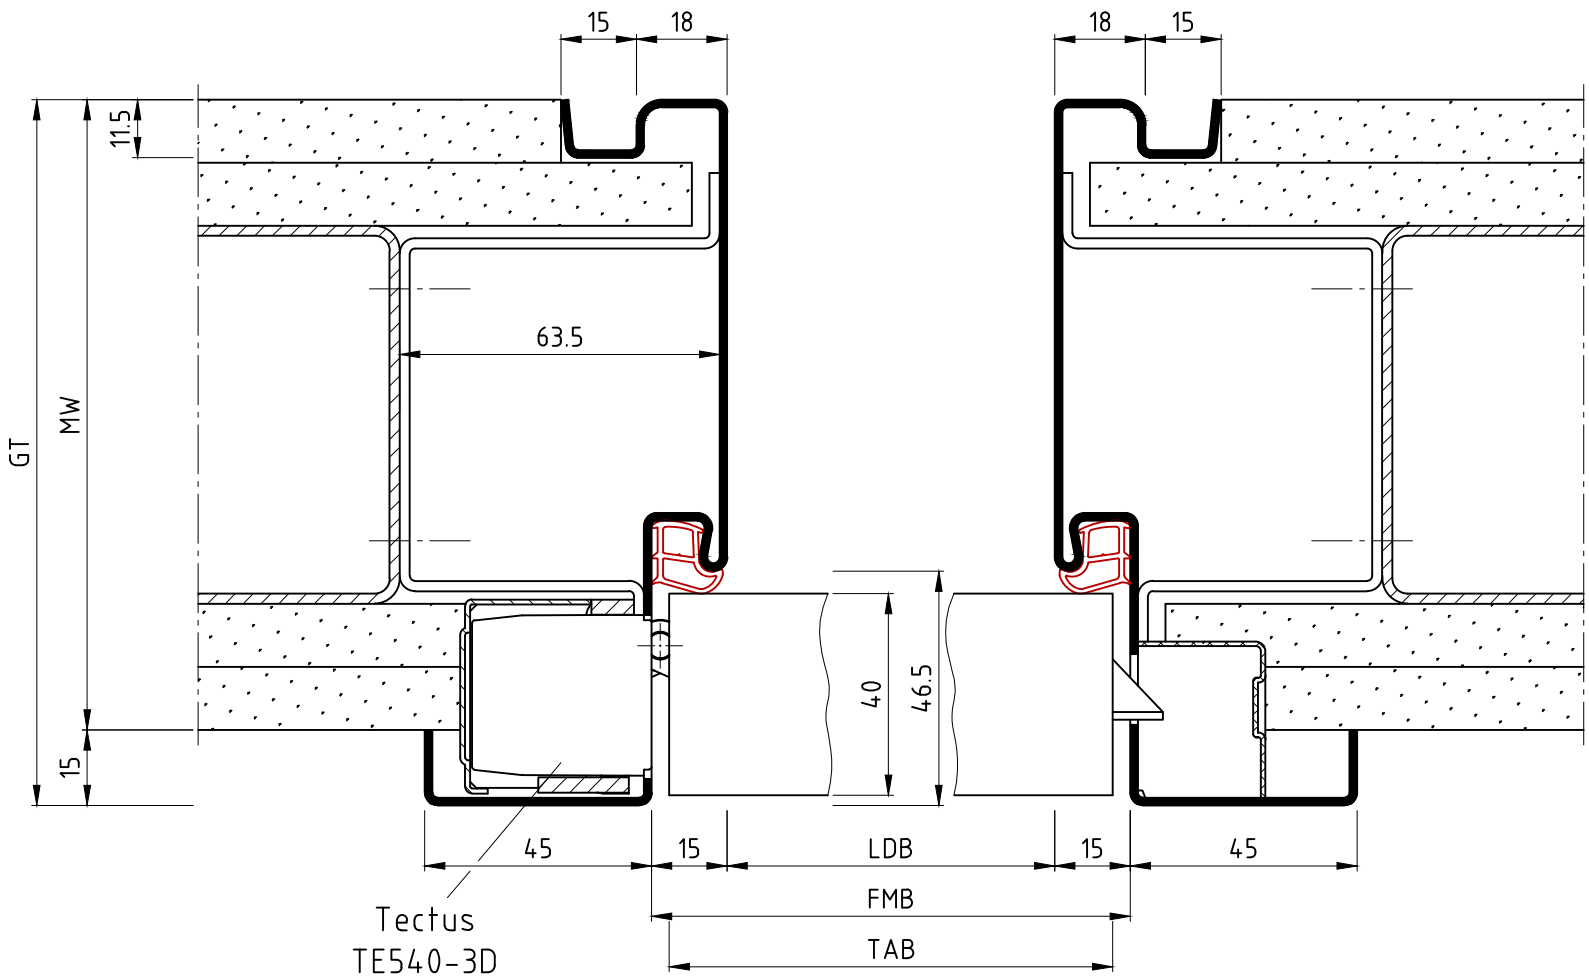


Vertikalschnitt

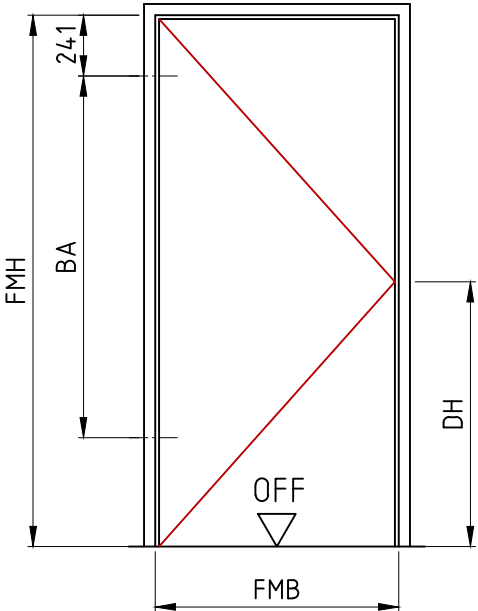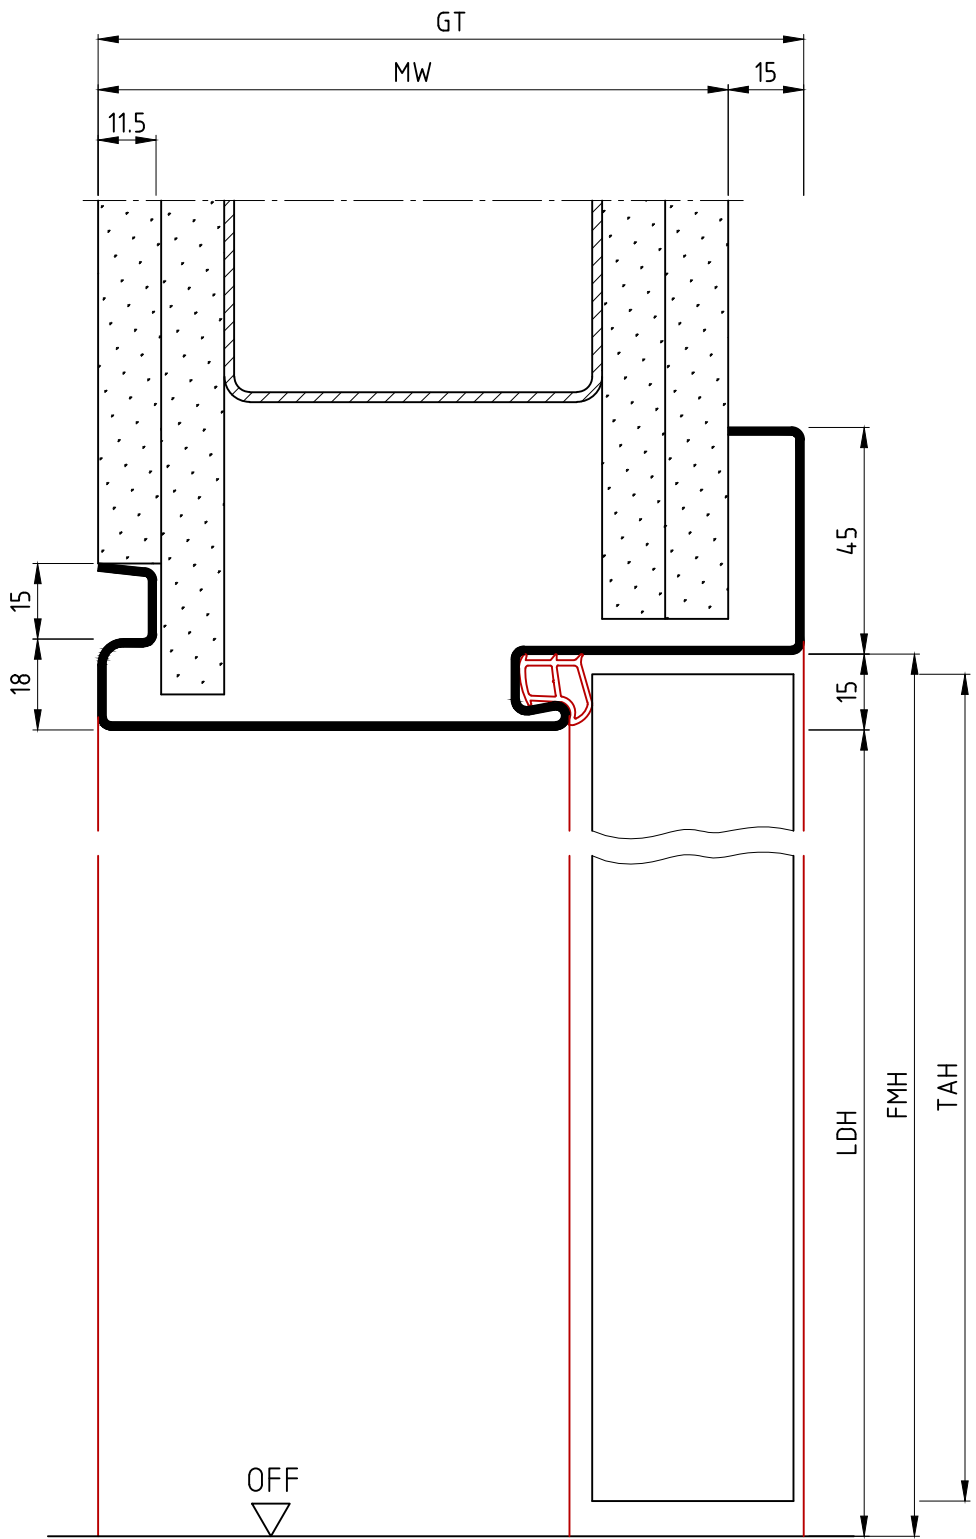

Ansicht: DIN links
spiegelbildlich: DIN rechts

Hinweis:
Profil auch mit 10er Schattennut
möglich (10NgUsd, SpH=18):

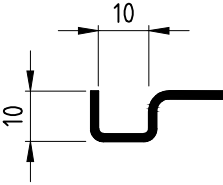

15NgUsd, SpH=18

	Name	Datum/Date
Bearbeiter	D.Mo	02.01.2018
Prüfer	S.Lö	25.06.2018
C	Detail mit 10er Schattennut ergänzt	S.Lö 18.01.2023
B	Tectus eingef., MK überfäلت ersetzt	S.Lö 07.12.2021
A	Bemaßungen bearbeitet, Hinweis ersetzt	D.Mo 08.10.2018
REV.	Änderung	Name Datum

Die Massiv- und Ständerwerkswände bzw. deren Profile müssen so ausgebildet sein, dass sie die statischen und dynamischen Kräfte, welche sich aus der Belastung des verwendeten Türelements ergeben, zuverlässig und nachhaltig aufnehmen können.



Schattennutzarge als Umfassungsprofil
Ständerwerk, Schattennut bandgegenseitig
shadow groove wrap around frame, stud wall

Zeich.Nr./Drawing No: D0005096.dwg-6/12 Rev.: C Maßstab/Scale: 1:1.5
ArtikelNr./Article No: Rev.:
Status: Freigegeben

BOS Best Of Steel GmbH
D-48271 Emsdetten
www.BestOfSteel.de

Toleranzen für Stahlzargen nach DIN 18111, weitere Maßangaben nach Allgemeintoleranzen DIN ISO 2768-m.
Tolerances for steel frames according to DIN 18111, further specifications according to general tolerances DIN ISO 2768-m.

Technische Änderungen vorbehalten
Subject to technical modifications

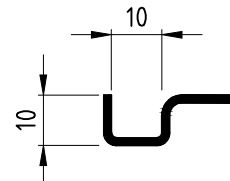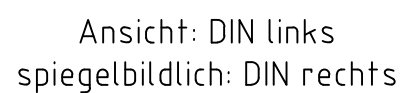[illegible][illegible]

15NgUuFd

	Name	Datum/Date
Bearbeiter	D.Mo	02.01.2018
Prüfer	S.Lö	25.06.2018

	Schattennutzarge als Umfassungsprofil
	Ständerwerk, Schattennut bandgegenseitig
	shadow groove wrap around frame, stud wall

Zeich.Nr./Drawing No:	D0005096.dwg-7/12	Rev.: C	Maßstab/Scale: 1:1.5
ArtikelNr./Article No:		Rev.:	
Status:	Freigegeben		


C	Detail mit 10er Schattennut ergänzt	S.Lö	18.01.20
B	Tectus eingef., MK überfälszt ersetzt	S.Lö	07.12.20
A	Bemaßungen bearbeitet, Hinweis ersetzt	D.Mo	08.10.20
REV.	Änderung	Name	Datum

BOS Best Of Steel GmbH
D-48271 Emsdetten
Best Of Steel www.BestOfSteel.de



Toleranzen für Stahlzargen nach DIN 18111, weitere
Maßangaben nach Allgemeintoleranzen DIN ISO 2768-m.
Tolerances for steel frames according to DIN 18111, further
specifications according to general tolerances DIN ISO 2768-m.

Technische Änderungen vorbehalten
Subject to technical modifications

Horizontalschnitt

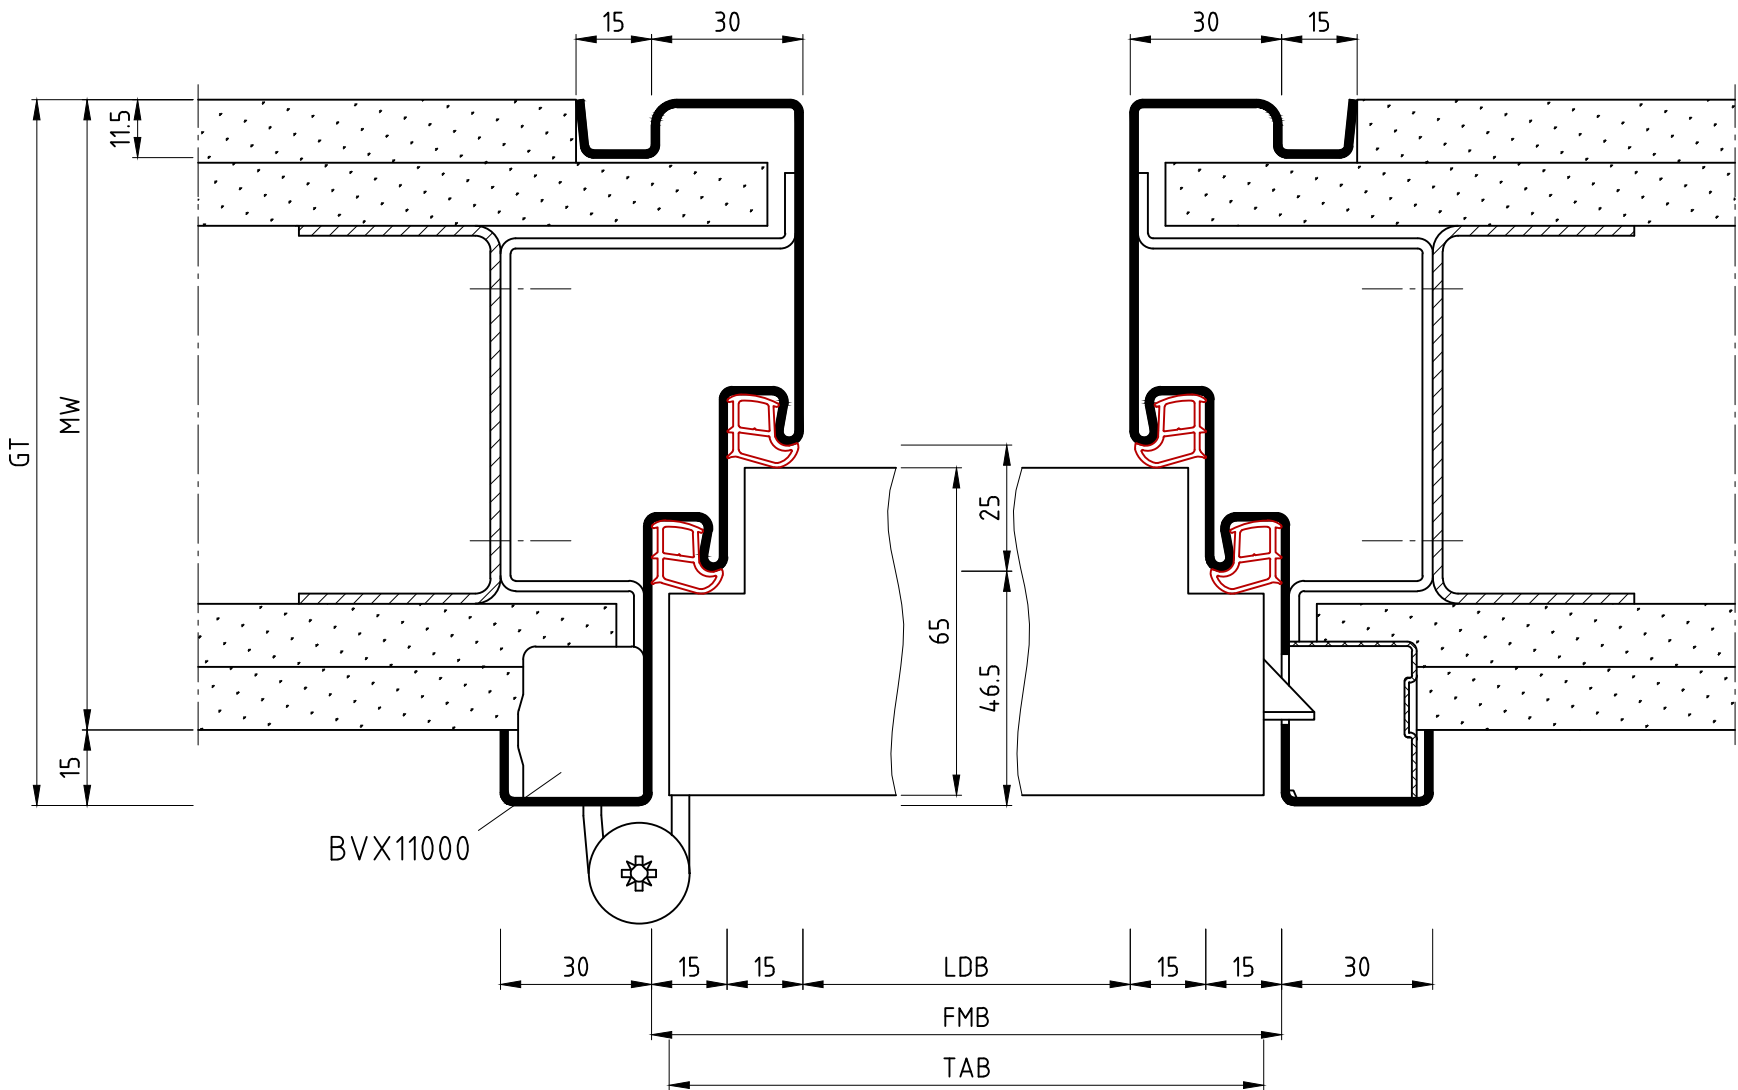


Vertikalschnitt

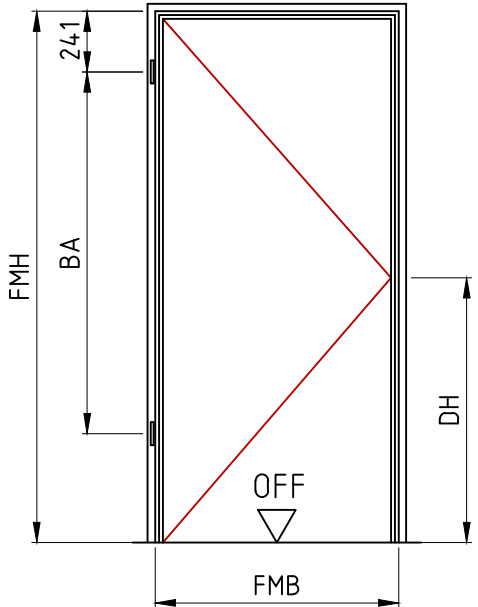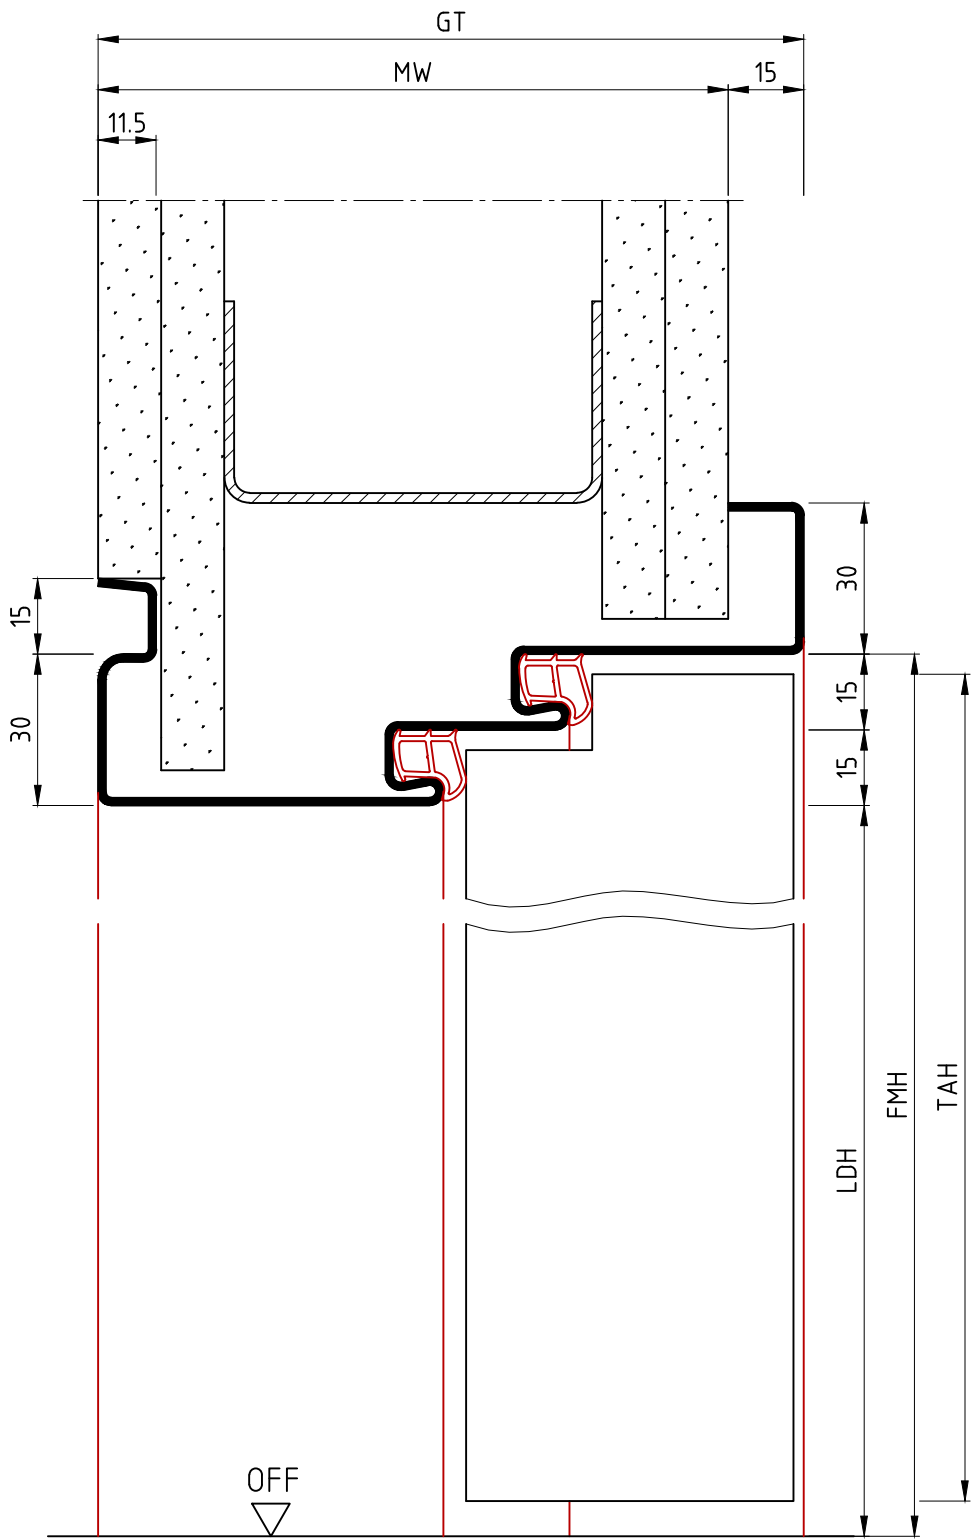

Ansicht: DIN links
spiegelbildlich: DIN rechts

Hinweis:
Profil auch mit 10er Schattennut
möglich (10NgUsFd):

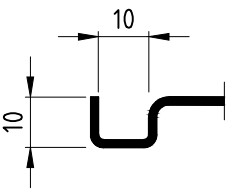

15NgUsFd

	Name	Datum/Date
Bearbeiter	D.Mo	02.01.2018
Prüfer	S.Lö	25.06.2018
C	Detail mit 10er Schattennut ergänzt	S.Lö 18.01.2023
B	Tectus eingef., MK überfäلت ersetzt	S.Lö 07.12.2021
A	Bemaßungen bearbeitet, Hinweis ersetzt	D.Mo 08.10.2018
REV.	Änderung	Name Datum

Die Massiv- und Ständerwerkswände bzw. deren Profile müssen so ausgebildet sein, dass sie die statischen und dynamischen Kräfte, welche sich aus der Belastung des verwendeten Türelements ergeben, zuverlässig und nachhaltig aufnehmen können.


Schattennutzarge als Umfassungsprofil
Ständerwerk, Schattennut bandgegenseitig
shadow groove wrap around frame, stud wall

Zeich.Nr./Drawing No: D0005096.dwg-8/12 Rev.: C Maßstab/Scale: 1:1.5
ArtikelNr./Article No: Rev.:
Status: Freigegeben



BOS Best Of Steel GmbH
D-48271 Emsdetten
www.BestOfSteel.de

Toleranzen für Stahlzargen nach DIN 18111, weitere Maßangaben nach Allgmeintoleranzen DIN ISO 2768-m.
Tolerances for steel frames according to DIN 18111, further specifications according to general tolerances DIN ISO 2768-m.
Technische Änderungen vorbehalten
Subject to technical modifications

Horizontalschnitt

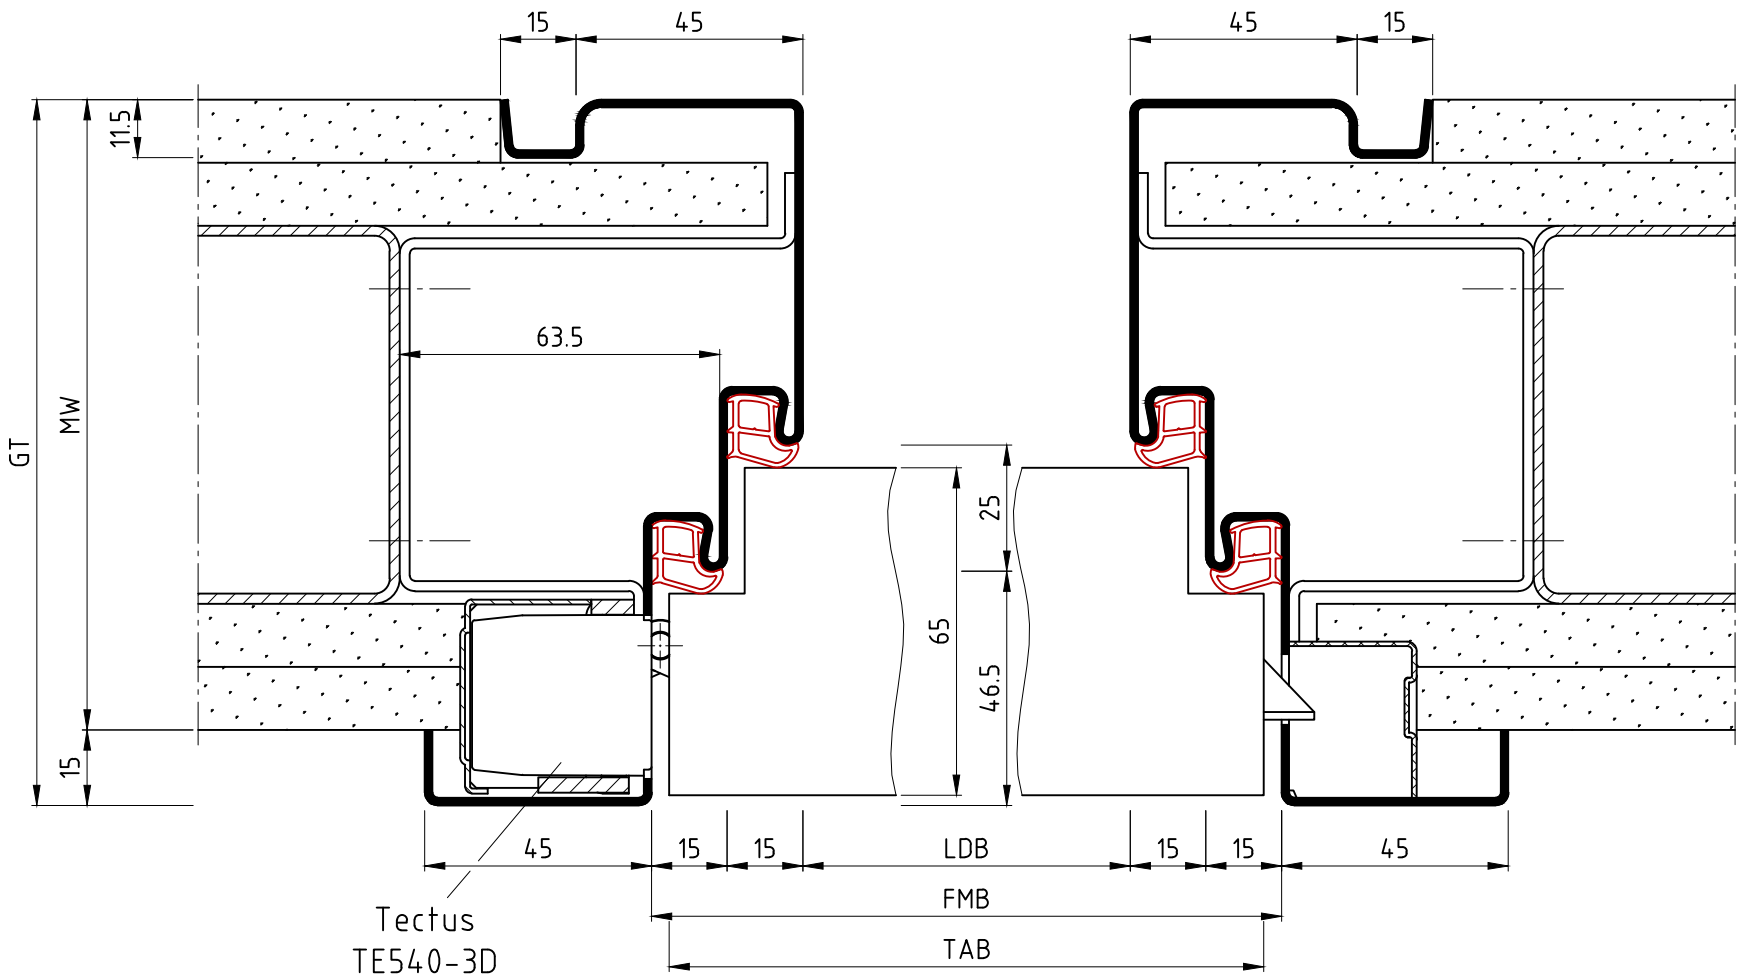


Vertikalschnitt

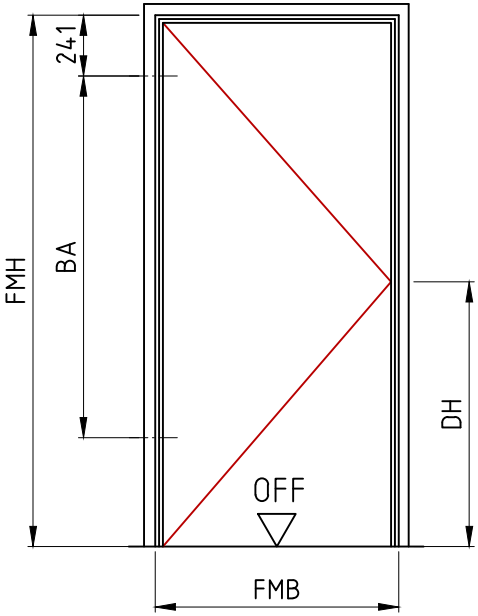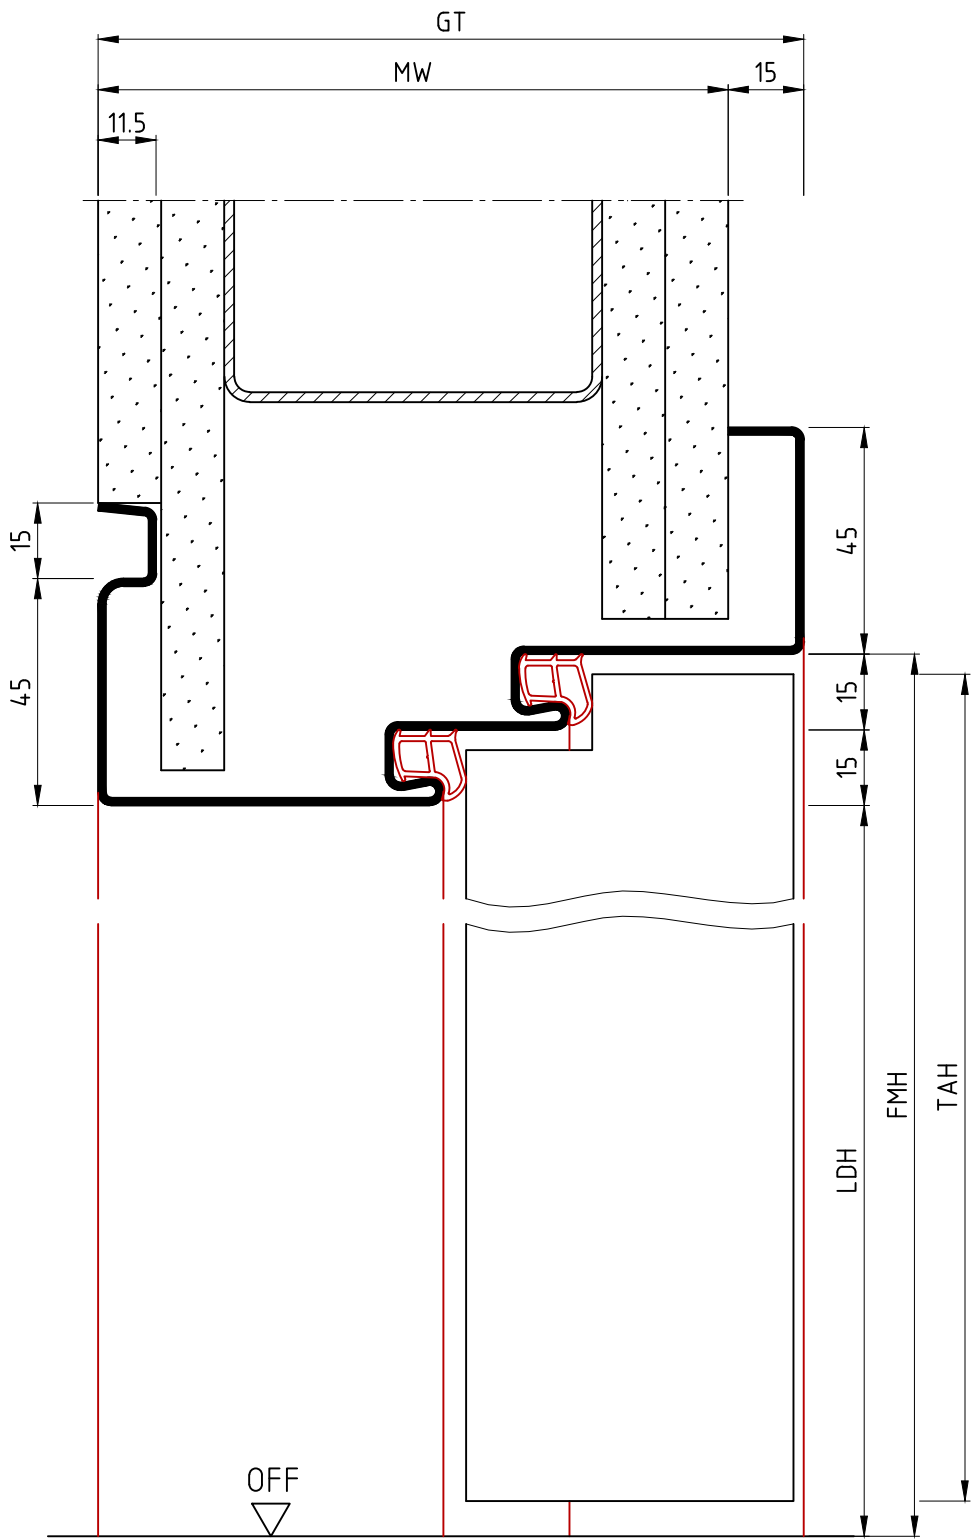

Ansicht: DIN links
spiegelbildlich: DIN rechts

Hinweis:
Profil auch mit 10er Schattennut
möglich (10NgUsFd):

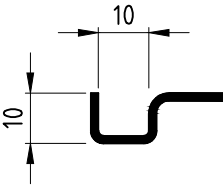

15NgUsFd

	Name	Datum/Date
Bearbeiter	D.Mo	02.01.2018
Prüfer	S.Lö	25.06.2018
C	Detail mit 10er Schattennut ergänzt	S.Lö 18.01.2023
B	Tectus eingef., MK überfäلت ersetzt	S.Lö 07.12.2021
A	Bemaßungen bearbeitet, Hinweis ersetzt	D.Mo 08.10.2018
REV.	Änderung	Name Datum

Die Massiv- und Ständerwerkwände bzw. deren Profile müssen so ausgebildet sein, dass sie die statischen und dynamischen Kräfte, welche sich aus der Belastung des verwendeten Türelements ergeben, zuverlässig und nachhaltig aufnehmen können.

Schattennutzarge als Umfassungsprofil
Ständerwerk, Schattennut bandgegenseitig
shadow groove wrap around frame, stud wall

Zeich.Nr./Drawing No: D0005096.dwg-9/12 Rev.: C Maßstab/Scale: 1:1.5
ArtikelNr./Article No: Rev.:
Status: Freigegeben

BOS Best Of Steel GmbH
D-48271 Emsdetten
www.BestOfSteel.de

Toleranzen für Stahlzargen nach DIN 18111, weitere Maßangaben nach Allgemeintoleranzen DIN ISO 2768-m.
Tolerances for steel frames according to DIN 18111, further specifications according to general tolerances DIN ISO 2768-m.
Technische Änderungen vorbehalten
Subject to technical modifications


Technical drawing of a window frame cross-section, showing dimensions and components. The drawing is divided into two main sections, each representing a different part of the frame assembly.

Dimensions:

- Vertical Dimensions (Left Section):**
 - GT (Glass Thickness): 15
 - MW (Multi-paned Window): 11.5
 - 15
- Horizontal Dimensions (Top):**
 - 15
 - 18
- Horizontal Dimensions (Bottom):**
 - 30
 - 15
 - 15
 - LDB (Lateral Distance Between)
 - FMB (Front Mounting Base)
 - TAB (Total Assembly Base)
 - 15
 - 15
 - 30
- Vertical Dimensions (Right Section):**
 - 25
 - 28.5
 - 65
- Horizontal Dimensions (Top Right):**
 - 18
 - 15

Components:

- BVX11000:** A component labeled at the bottom left, likely a hinge or fastener.
- Red Hatched Area:** A red hatched area indicating a specific material or component, likely a seal or gasket.
- Black Hatched Area:** A black hatched area indicating a specific material or component, likely a seal or gasket.
- White Area:** The main body of the window frame, shown in white.
- Grey Area:** The surrounding structure, shown in grey.

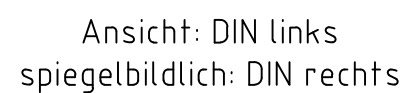

Technical drawing of a mechanical part, likely a bracket or support, showing a cross-section. The drawing includes the following dimensions and labels:

- GT**: Total width of the part.
- MW**: Width of the main body.
- 11.5**: Width of the left flange.
- 15**: Width of the right flange.
- 18**: Height of the left flange.
- 15**: Height of the main body.
- 30**: Height of the right flange.
- 15**: Height of the bottom flange.
- 15**: Height of the bottom flange.
- LDH**: Length of the main body.
- FMH**: Front material height.
- TAH**: Total assembly height.
- OFF**: Offset dimension.

15NgUuFd, SpH=18

	Name	Datum/Date	
Bearbeiter	D.Mo	02.01.2018	
Prüfer	S.Lö	25.06.2018	
C	Detail mit 10er Schattennut ergänzt	S.Lö	18.01.20
B	Tectus eingef., MK überfäلت ersetzt	S.Lö	07.12.20
A	Bemaßungen bearbeitet, Hinweis ersetzt	D.Mo	08.10.20
REV.	Änderung	Name	Datum

Zeich.Nr./Drawing No:	D0005096.dwg-10/12	Rev: C	Maßstab/Scale: 1:1.5
ArtikelNr./Article No:		Rev:	
Status:	Freigegeben		

BOS Best Of Steel GmbH
D-48271 Emsdetten
Best Of Steel www.BestOfSteel.de

Toleranzen für Stahlzargen nach DIN 18111, weitere
Maßangaben nach Allgmeintoleranzen DIN ISO 2768-m.
Tolerances for steel frames according to DIN 18111, further
specifications according to general tolerances DIN ISO 2768-m.

Technische Änderungen vorbehalten
Subject to technical modifications

Technical drawing of a double door assembly, showing a cross-section view. The drawing includes dimensions and labels for various components and measurements.


Dimensions:

- GT (Total Height): 115
- MW (Main Width): 15
- Top Right Dimensions: 15, 18
- Top Left Dimensions: 18, 15
- Bottom Left Dimensions: 30, 15, 15
- Bottom Right Dimensions: 15, 15, 30
- Central Dimensions: 65, 46.5, 25

Labels:

- BVX11000 (Pointing to the left door frame)
- LDB (Label for the central gap)
- FMB (Label for the central gap)
- TAB (Label for the central gap)

The drawing shows two doors with a central gap. The left door is labeled BVX11000. The central gap is labeled LDB, FMB, and TAB. The dimensions are provided for the overall assembly and the individual components.

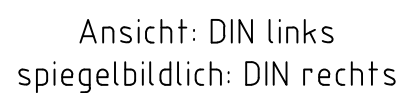

Technical drawing of a mechanical part in the OFF position. The drawing shows a cross-section of a component with a thick black line representing a piston or plunger. The component is shown in its retracted position, with a gap of 18 units between the bottom of the piston and the base. The total height of the component is 30 units. The drawing includes dimensions for the overall height (30), the gap (18), and the thickness of the piston (15). The drawing is labeled 'OFF' and 'TAH'.


15NqUsFd, SpH=18

	Name	Datum/Date	Schattennutzarge als Umfassungsprofil Ständerwerk, Schattennut bandgegenseitig shadow groove wrap around frame, stud wall	
Bearbeiter	D.Mo	02.01.2018		
Prüfer	S.Lö	25.06.2018		
			Zeich.Nr./Drawing No: D0005096.dwg-11/12 Rev.: C Maßstab/Scale:	
			ArtikelNr./Article No: Rev.: 1:15	
			Status: Freigegeben	
C	Detail mit 10er Schattennut ergänzt	S.Lö	18.01.2023	Toleranzen für Stahlzargen nach DIN 18111, weitere Maßangaben nach Allgemeintoleranzen DIN ISO 2768-m. Tolerances for steel frames according to DIN 18111, further specifications according to general tolerances DIN ISO 2768-m.
B	Tectus eingef., MK überfäلت ersetzt	S.Lö	07.12.2021	
A	Bemalungen bearbeitet, Hinweise ersetzt	D.Mo	08.10.2018	
REV.	Änderung	Name	Datum	Technische Änderungen vorbehalten Subject to technical modifications





Best Of Steel GmbH
D-48271 Emsdetten
www.BestOfSteel.de

Horizontalschnitt

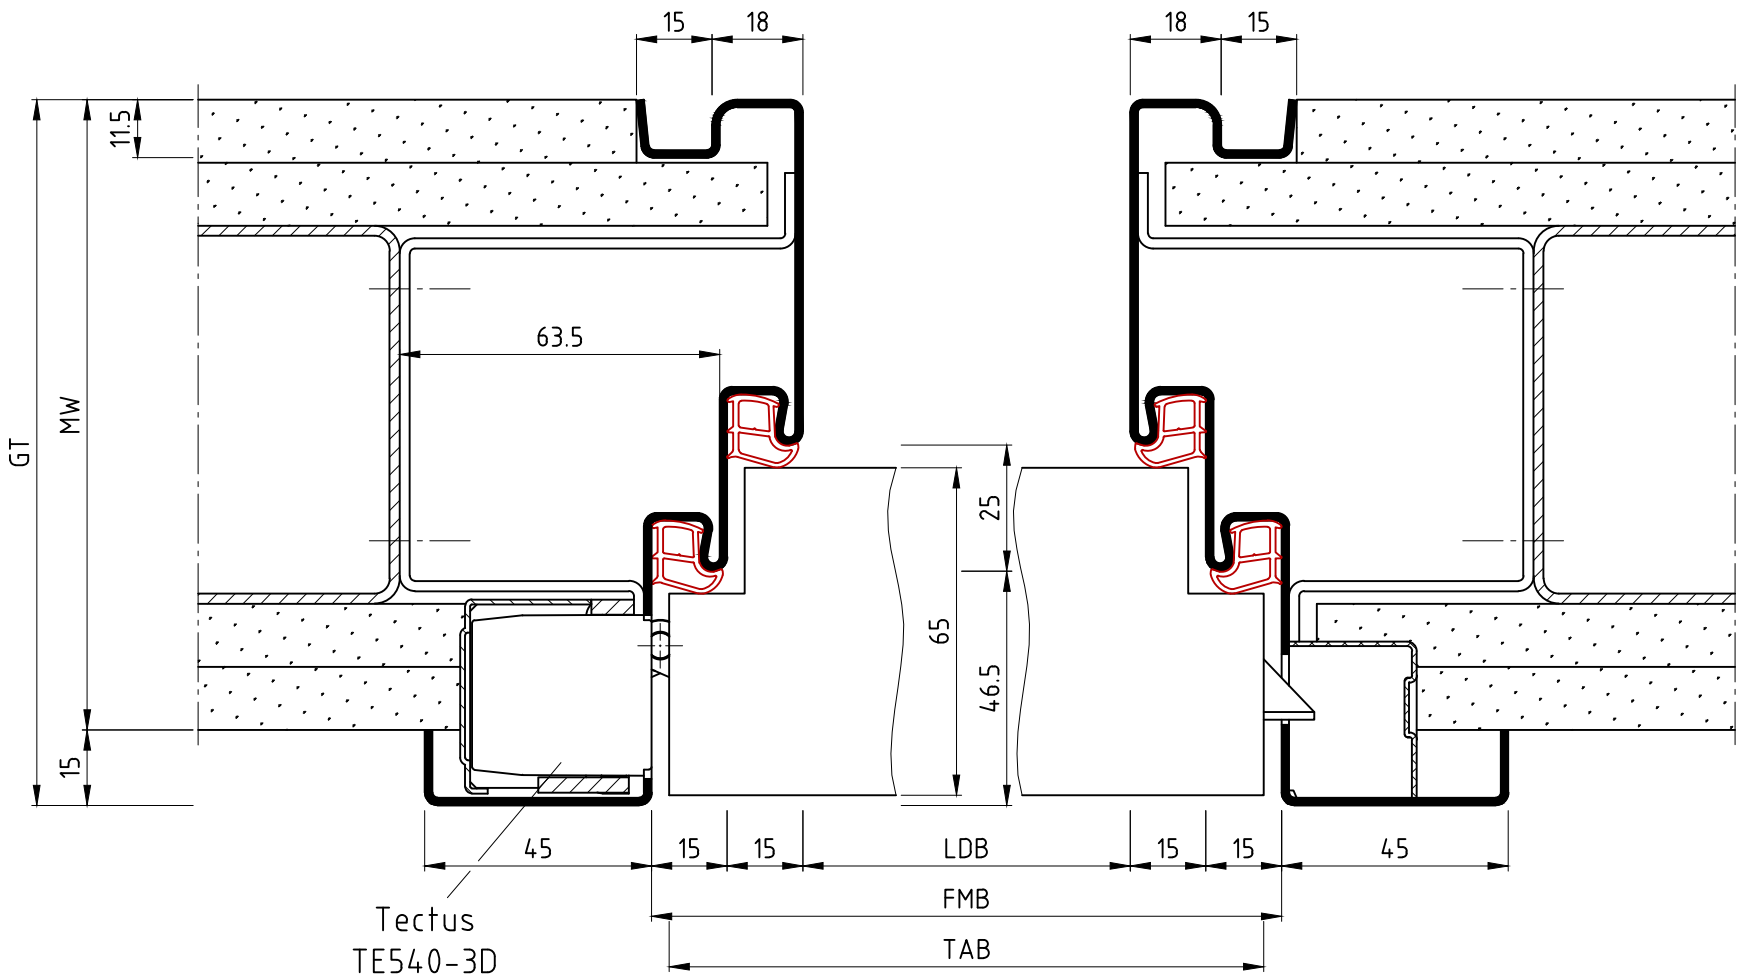


Vertikalschnitt

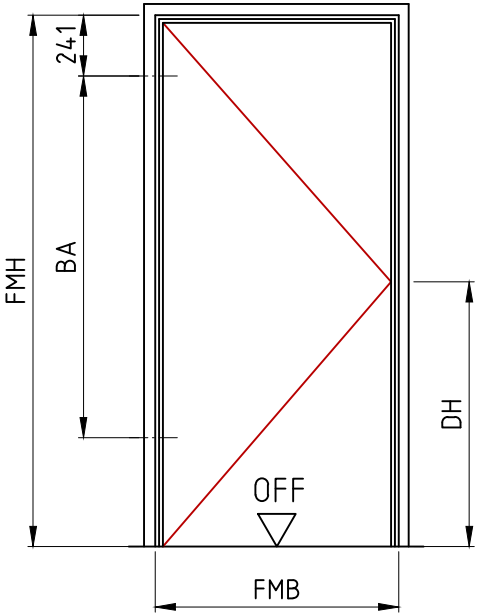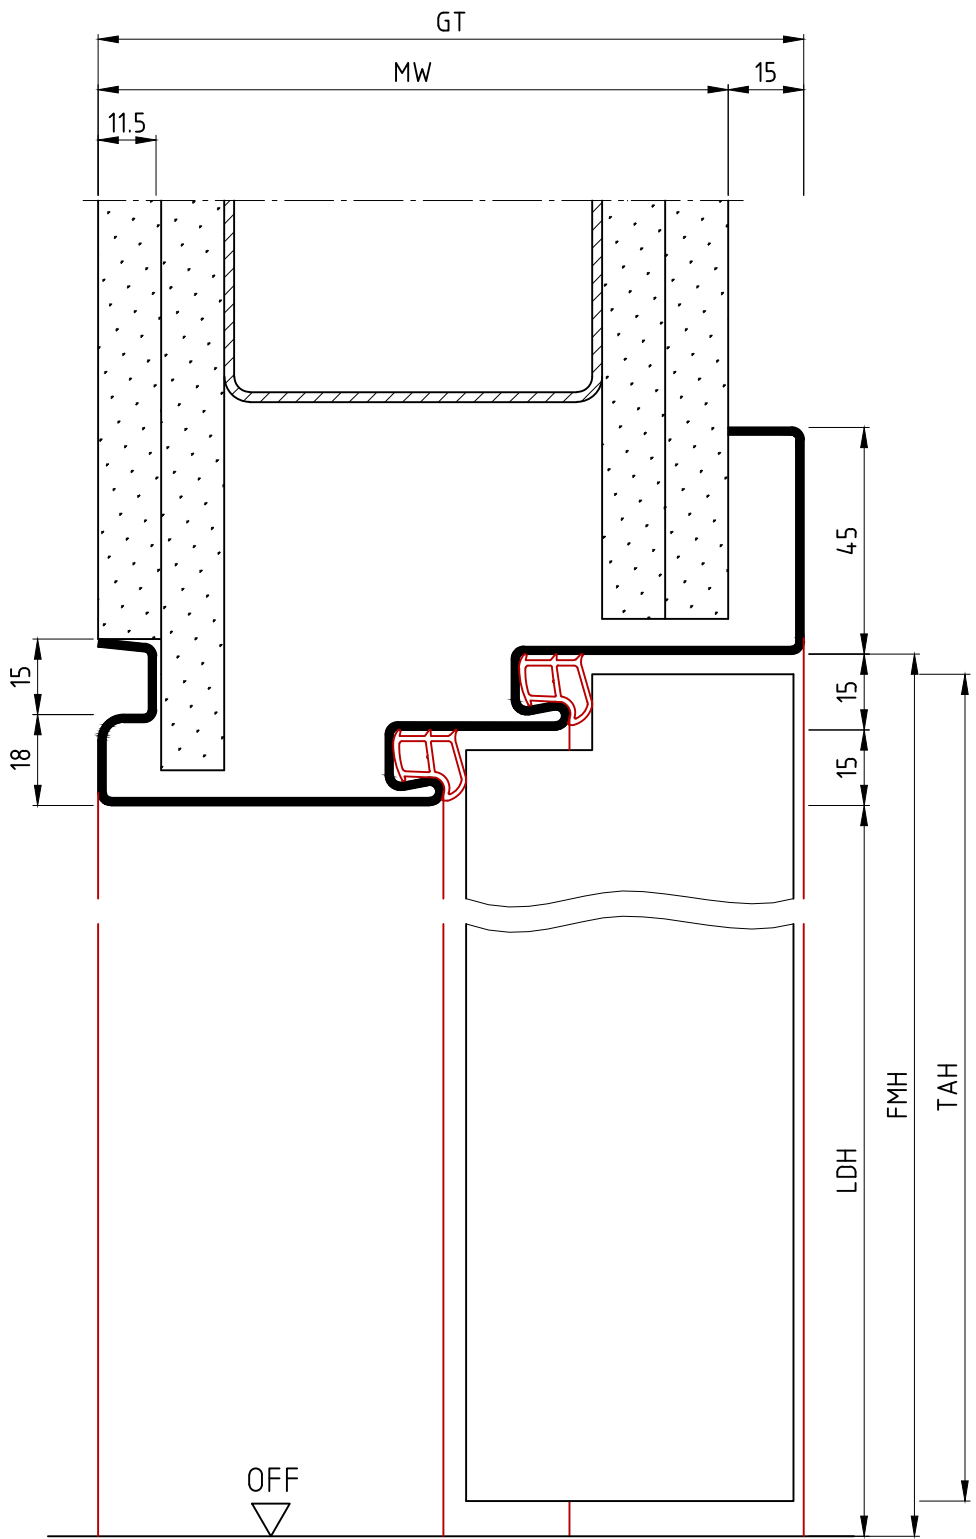

Ansicht: DIN links
spiegelbildlich: DIN rechts

Hinweis:
Profil auch mit 10er Schattennut
möglich (10NgUsFd, SpH=18):

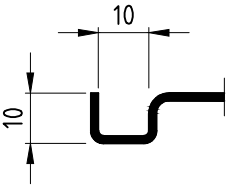

15NgUsFd, SpH=18

	Name	Datum/Date	
Bearbeiter	D.Mo	02.01.2018	
Prüfer	S.Lö	25.06.2018	
C	Detail mit 10er Schattennut ergänzt	S.Lö	18.01.2023
B	Tectus eingef., MK überfäلت ersetzt	S.Lö	07.12.2021
A	Bemaßungen bearbeitet, Hinweis ersetzt	D.Mo	08.10.2018
REV.	Änderung	Name	Datum

Die Massiv- und Ständerwerkswände bzw. deren Profile müssen so ausgebildet sein, dass sie die statischen und dynamischen Kräfte, welche sich aus der Belastung des verwendeten Türelements ergeben, zuverlässig und nachhaltig aufnehmen können.

Schattennutzarge als Umfassungsprofil
Ständerwerk, Schattennut bandgegenseitig
shadow groove wrap around frame, stud wall

Zeich.Nr./Drawing No: D0005096.dwg-12/12 Rev.: C Maßstab/Scale: 1:1.5
ArtikelNr./Article No: Rev.:
Status: Freigegeben

BOS Best Of Steel GmbH
D-48271 Emsdetten
www.BestOfSteel.de

Toleranzen für Stahlzargen nach DIN 18111, weitere Maßangaben nach Allgemeintoleranzen DIN ISO 2768-m.
Tolerances for steel frames according to DIN 18111, further specifications according to general tolerances DIN ISO 2768-m.
Technische Änderungen vorbehalten
Subject to technical modifications