
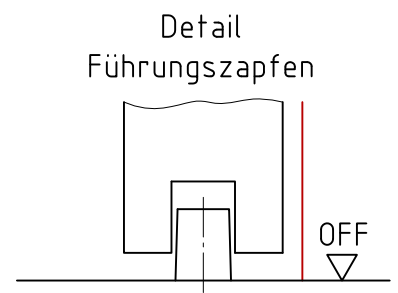


Ansicht: DIN rechts
spiegelbildlich: DIN links

** Anschluss nur durch Elektrofachkraft

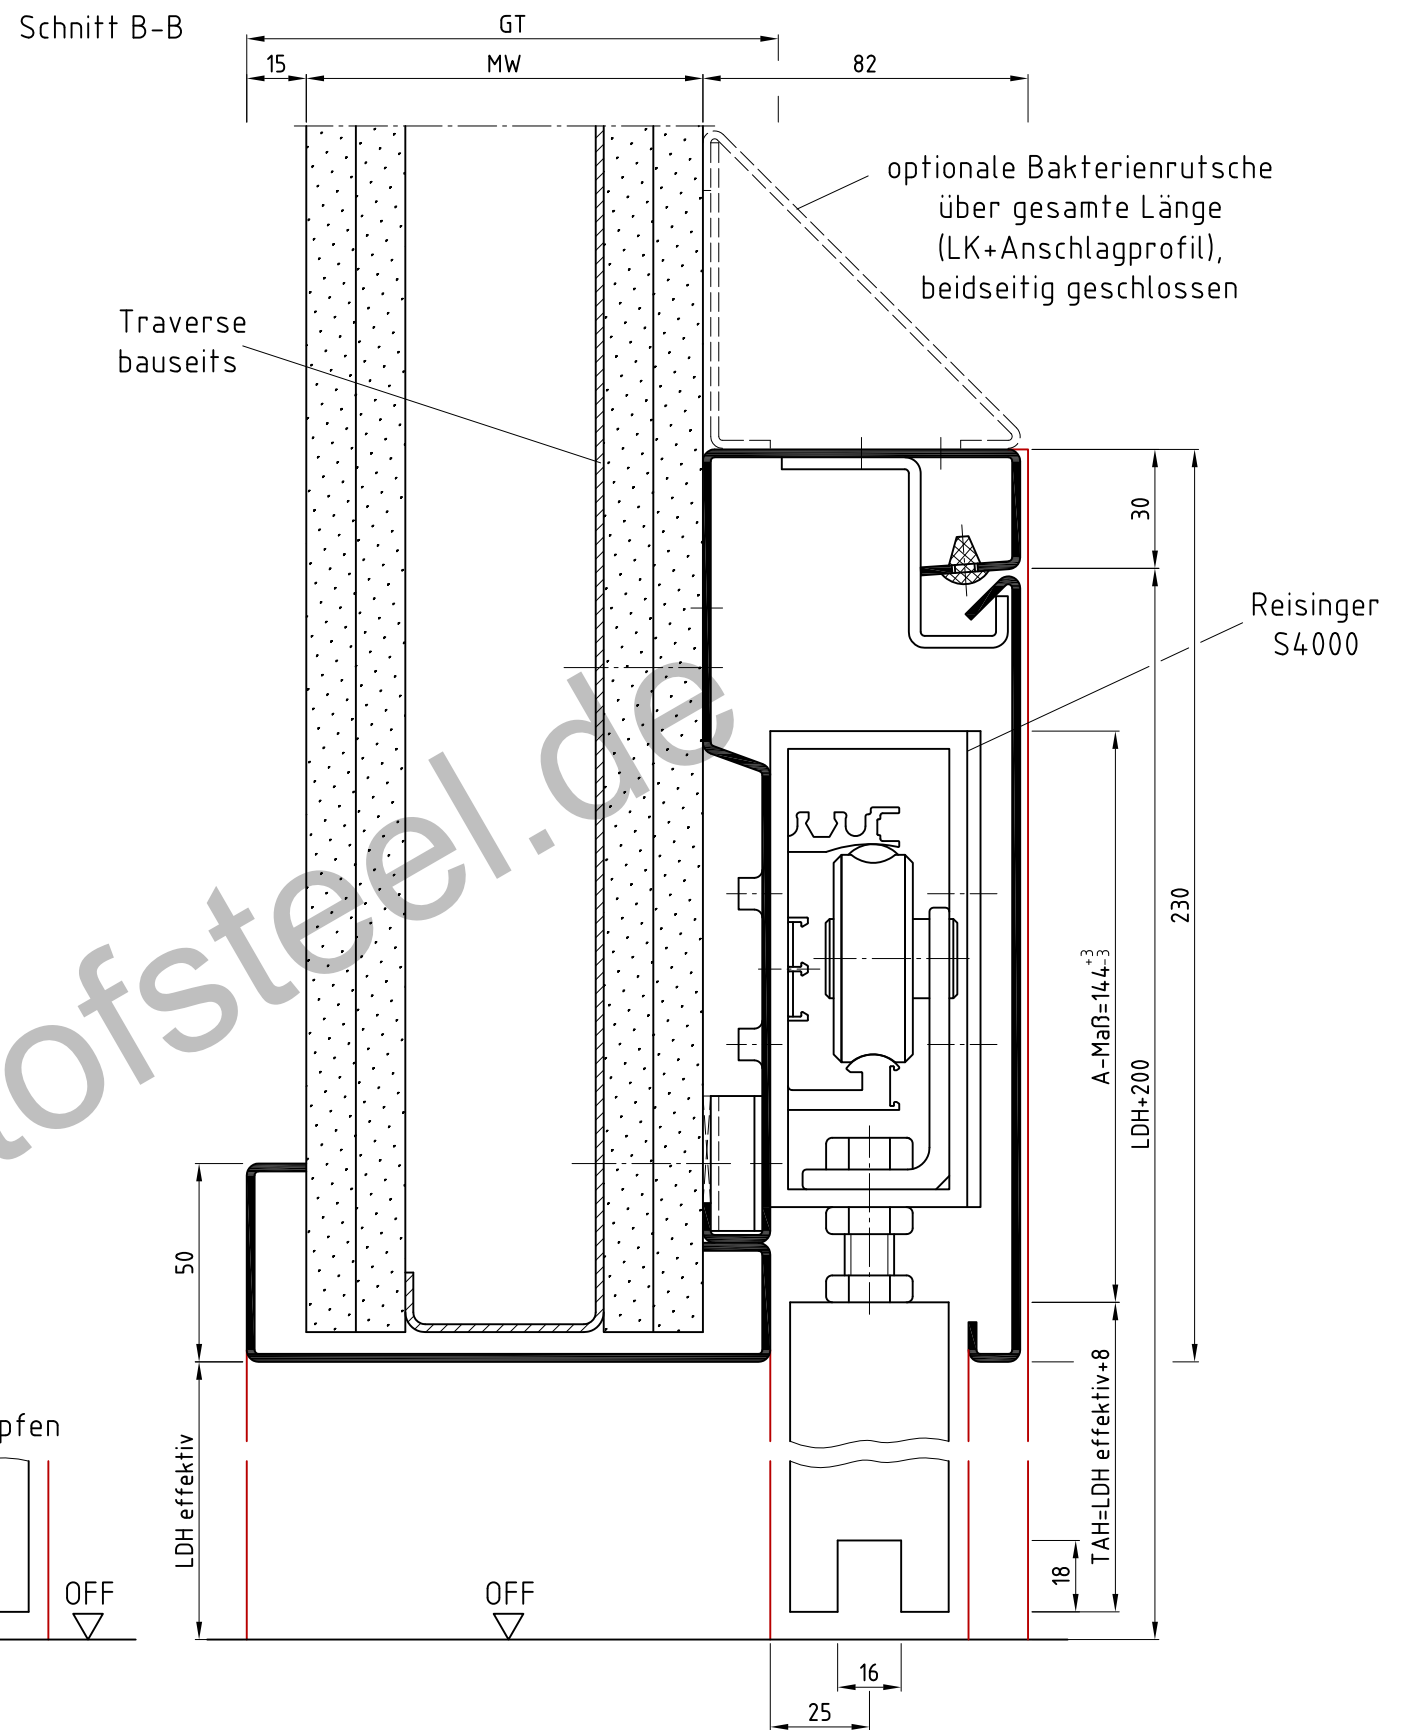

SvdW OP, Edelstahl
mit Reisinger S4000

Die Massiv- und Ständerwerkswände bzw. deren Profile müssen so ausgebildet sein, dass sie die statischen und dynamischen Kräfte, welche sich aus der Belastung des verwendeten Türelements ergeben, zuverlässig und nachhaltig aufnehmen können.

REV.	Änderung	Name	Datum

LineaOutside OP Ständerwerk LineaOutside OP, stud wall		Rev.: -	Maßstab/Scale: 1:2
Zeich.Nr./Drawing No: D0004502.dwg		Rev.:	
ArtikelNr./Article No:			
BOS Best Of Steel GmbH D-48271 Emsdetten www.BestOfSteel.de		Toleranzen für Stahlargen nach DIN 18111, weitere Maßangaben nach Allgmeintoleranzen DIN ISO 2768-m. Tolerances for steel frames according to DIN 18111, further specifications according to general tolerances DIN ISO 2768-m. Technische Änderungen vorbehalten Subject to technical modifications	