Schnitt A-A

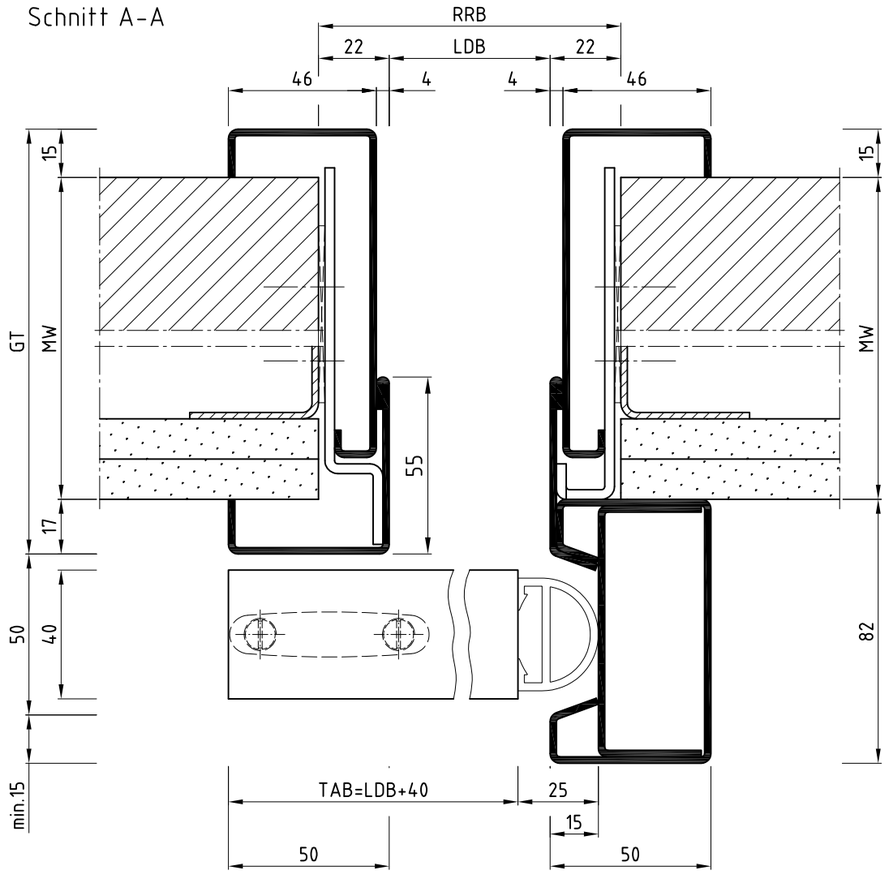

Schnitt B-B

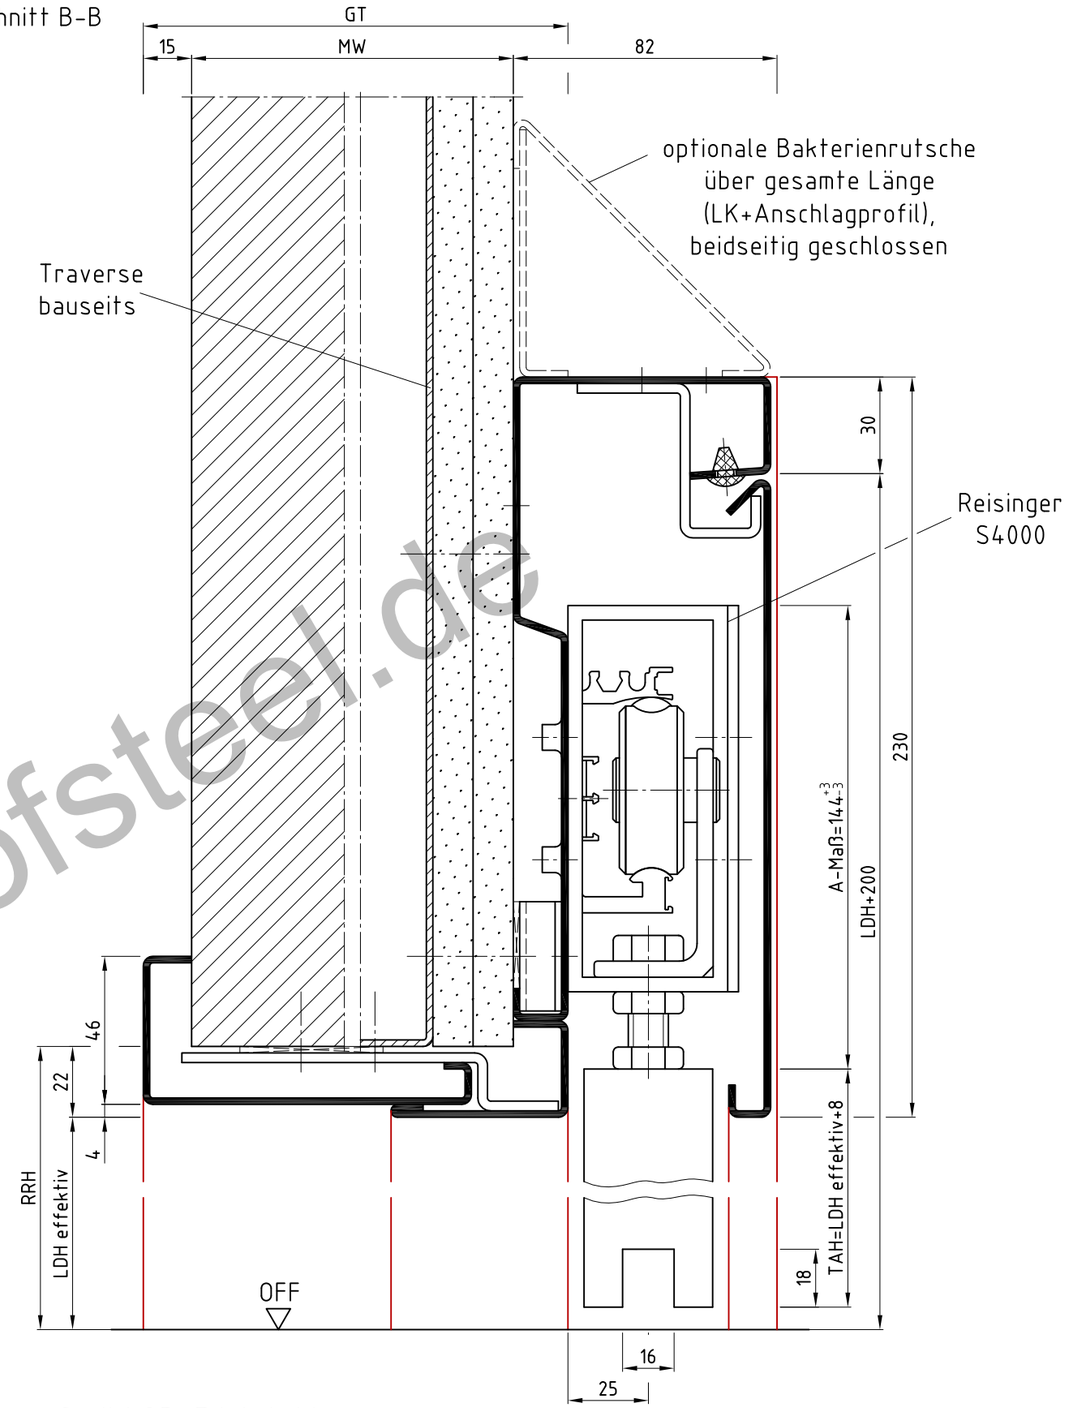

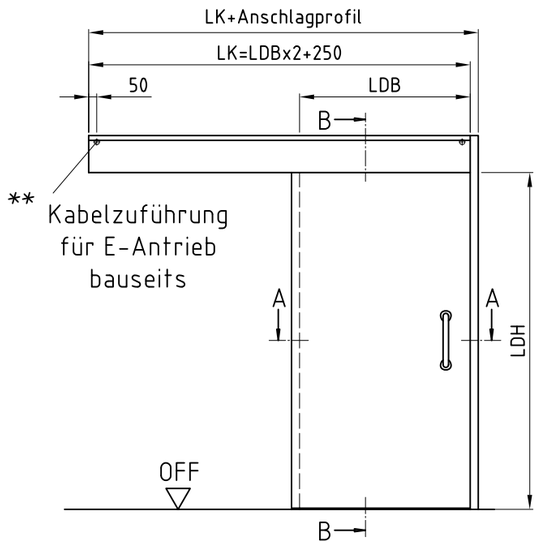

Ansicht: DIN rechts
spiegelbildlich: DIN links

Detail
Führungszapfen

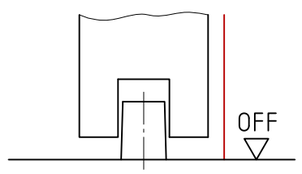

www.bestofsteel.de

wSvdW OP, Edelstahl
mit Reisinger S4000

Die Massiv- und Ständerwerkswände bzw. deren Profile müssen so ausgebildet sein, dass sie die statischen und dynamischen Kräfte, welche sich aus der Belastung des verwendeten Türelements ergeben, zuverlässig und nachhaltig aufnehmen können.

Hinweis:
Wandaufbau und Sitz der Verschraubung zur bauseitigen Befestigung beachten!

**
Anschluss nur durch Elektrofachkraft

Verstellbereich:
von -2 bis +15mm, anderer Verstellbereich möglich

	Name	Datum/Date
Bearbeiter	L.Ni	23.09.2020
Prüfer	S.Lö	29.09.2020

A	Winkel für Einlaufprofil raus genommen	T.We	07.01.2021
REV.	Änderung	Name	Datum

LineaOutside OP
2-schalig
LineaOutside OP, two part split

Zeich.Nr./Drawing No: D0020607.dwg Rev.: A
ArtikelNr./Article No: Rev.:
Maßstab/Scale: 1:2

BOS Best Of Steel
Best Of Steel GmbH
D-48271 Emsdetten
www.BestOfSteel.de

Toleranzen für Stahlzargen nach DIN 18111, weitere Maßangaben nach Allgemeintoleranzen DIN ISO 2768-m.
Tolerances for steel frames according to DIN 18111, further specifications according to general tolerances DIN ISO 2768-m.

Technische Änderungen vorbehalten
Subject to technical modifications