
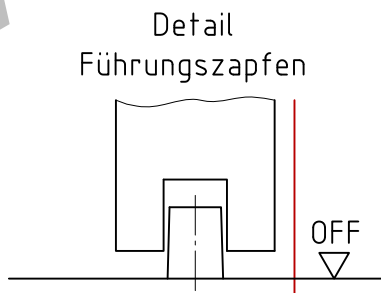


Ansicht: DIN rechts
spiegelbildlich: DIN links

** Anschluss nur durch Elektrofachkraft

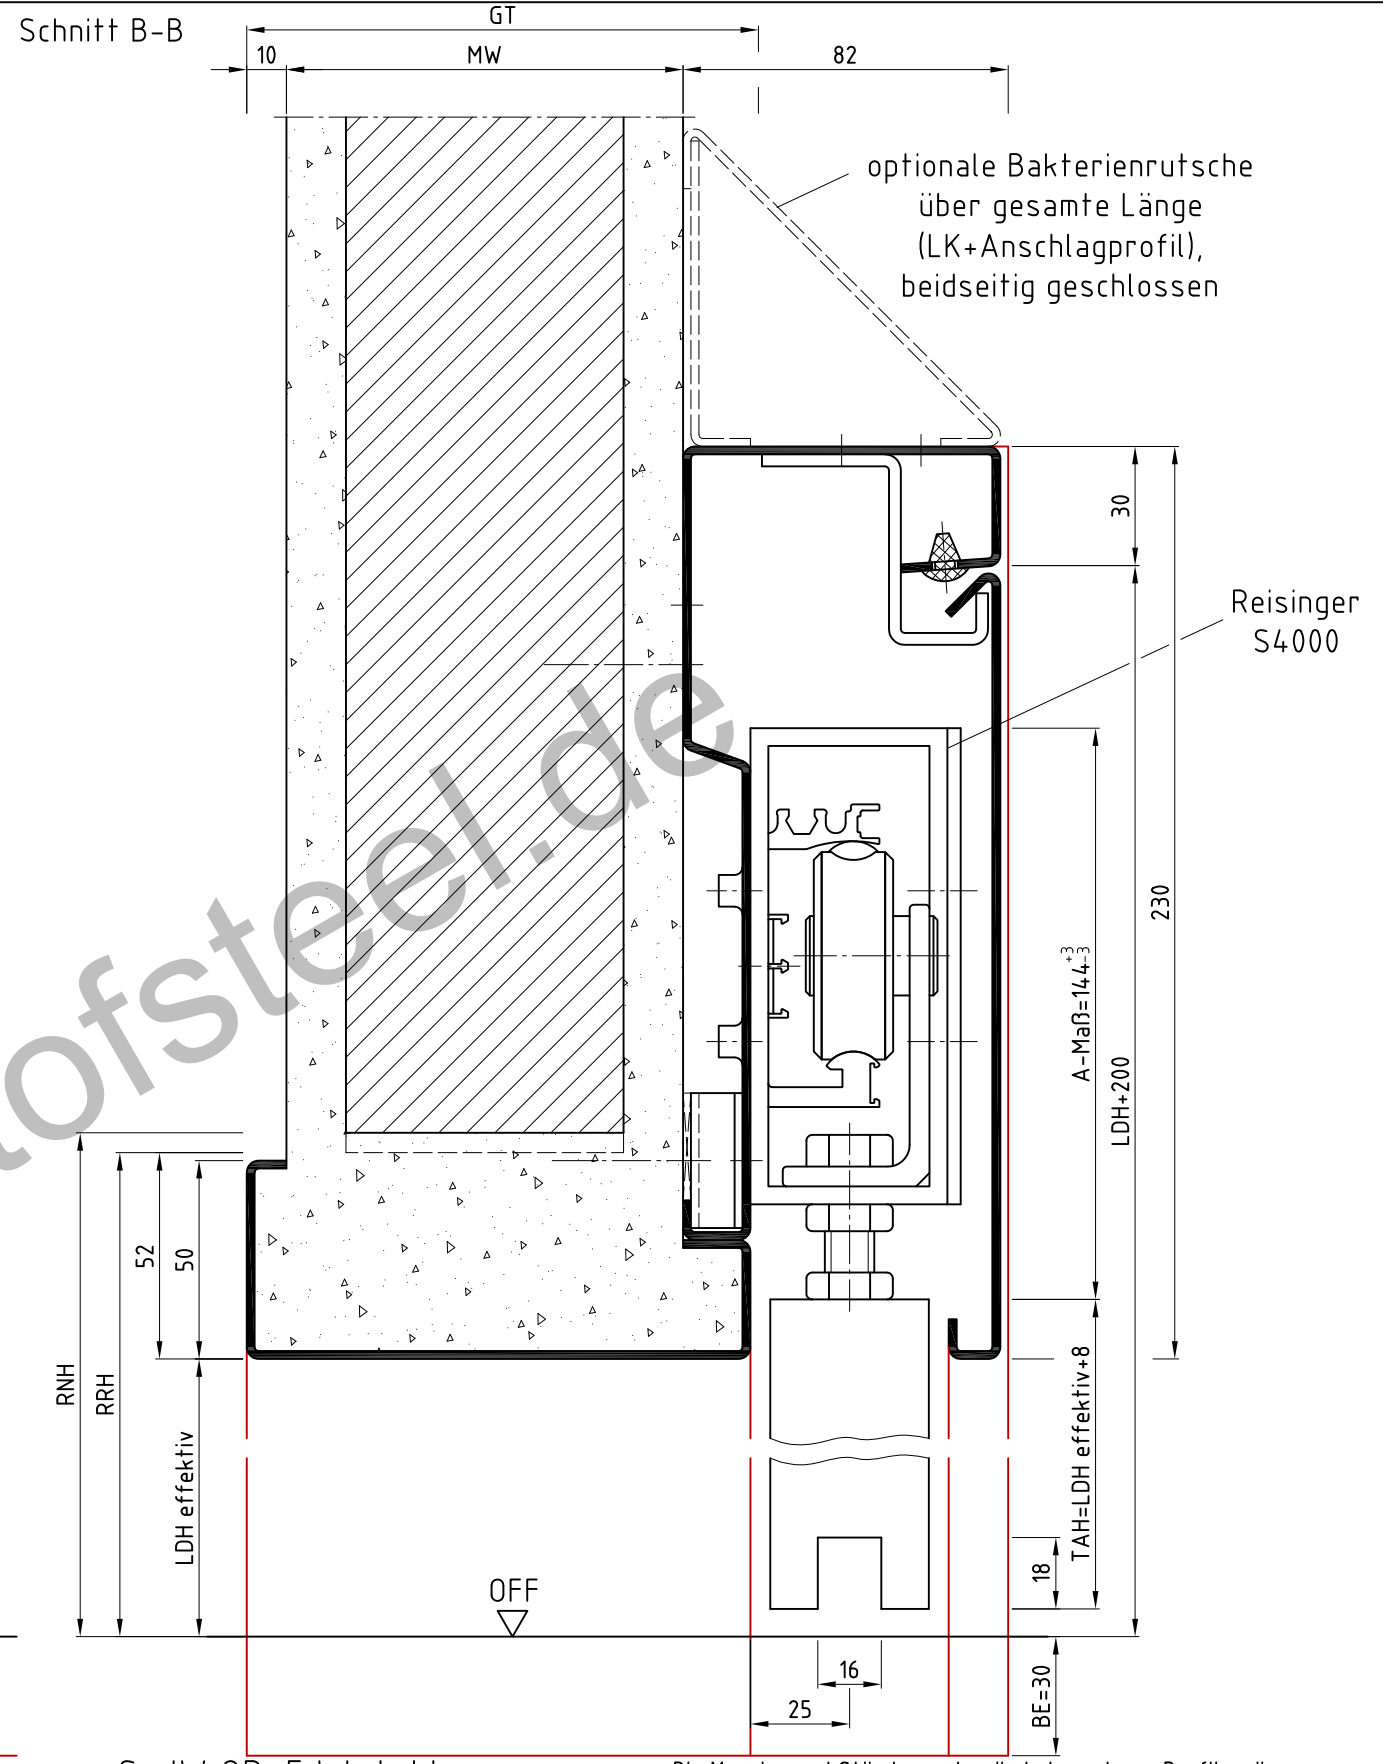

SvdW OP, Edelstahl
mit Reisinger S4000

Die Massiv- und Ständerwerkswände bzw. deren Profile müssen so ausgebildet sein, dass sie die statischen und dynamischen Kräfte, welche sich aus der Belastung des verwendeten Türelements ergeben, zuverlässig und nachhaltig aufnehmen können.

REV.	Änderung	Name	Datum

Name		Datum/Date	
Bearbeiter	L.Ni	30.11.2020	
Prüfer	S.Lö	30.11.2020	
LineaOutside OP			
Mauerwerk			
LineaOutside OP, brickwork			
Zeich.Nr./Drawing No:		D0004503.dwg	Rev.: -
ArtikelNr./Article No:			Maßstab/Scale: 1:2
BOS Best Of Steel GmbH		Toleranzen für Stahlzargen nach DIN 18111, weitere Maßangaben nach Allgemeintoleranzen DIN ISO 2768-m.	
D-48271 Emsdetten		Tolerances for steel frames according to DIN 18111, further specifications according to general tolerances DIN ISO 2768-m.	
www.BestOfSteel.de		Technische Änderungen vorbehalten Subject to technical modifications	